


VILLA CHARLESTON

70b Avenue de la République
94700 - MAISONS-ALFORT

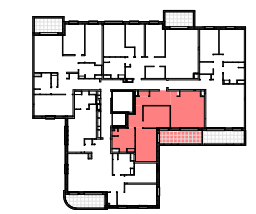

APPARTEMENT N° : B105

NIVEAU	TYPE
R+1	T3

TABLEAU DES SURFACES HABITABLES B105

CHAMBRE 2	10,29 m ²
SEJOUR	21,25 m ²
SDE	8,95 m ²
ENTREE	7,44 m ²
CHAMBRE 1	12,42 m ²
DGT	4,61 m ²
PLACARD	0,94 m ²

Surface totale habitable 65,90 m²


TABLEAU DES SURFACES EXTERIEURES B105

LOGGIA	10,31 m ²
--------	----------------------

Surface totale annexe 10,31 m²

Des modifications sont susceptibles d'être apportées à ce plan en fonction des nécessités techniques, réglementaires ou administratives de la réalisation, tant en ce qui concerne les dimensions libres que les équipements et aménagements paysagers. Les surfaces indiquées le sont donc à titre indicatif. Les soffites, faux-plafonds, retombées, gaines techniques, canalisations, trappes de visite, descentes deaux pluviales, éléments de charpente, équipements électriques, ne sont pas systématiquement représentés ou le sont à titre indicatif.

Les dimensions et les implantations des appareils de chauffage, lorsqu'ils sont représentés, sont indicatifs et seront soumis à la conformité de l'étude thermique. Les équipements indiqués en pointillés figurent à titre indicatif et ne sont pas fournis. Les surfaces des placards sont comprises dans celles des pièces où ils se trouvent.

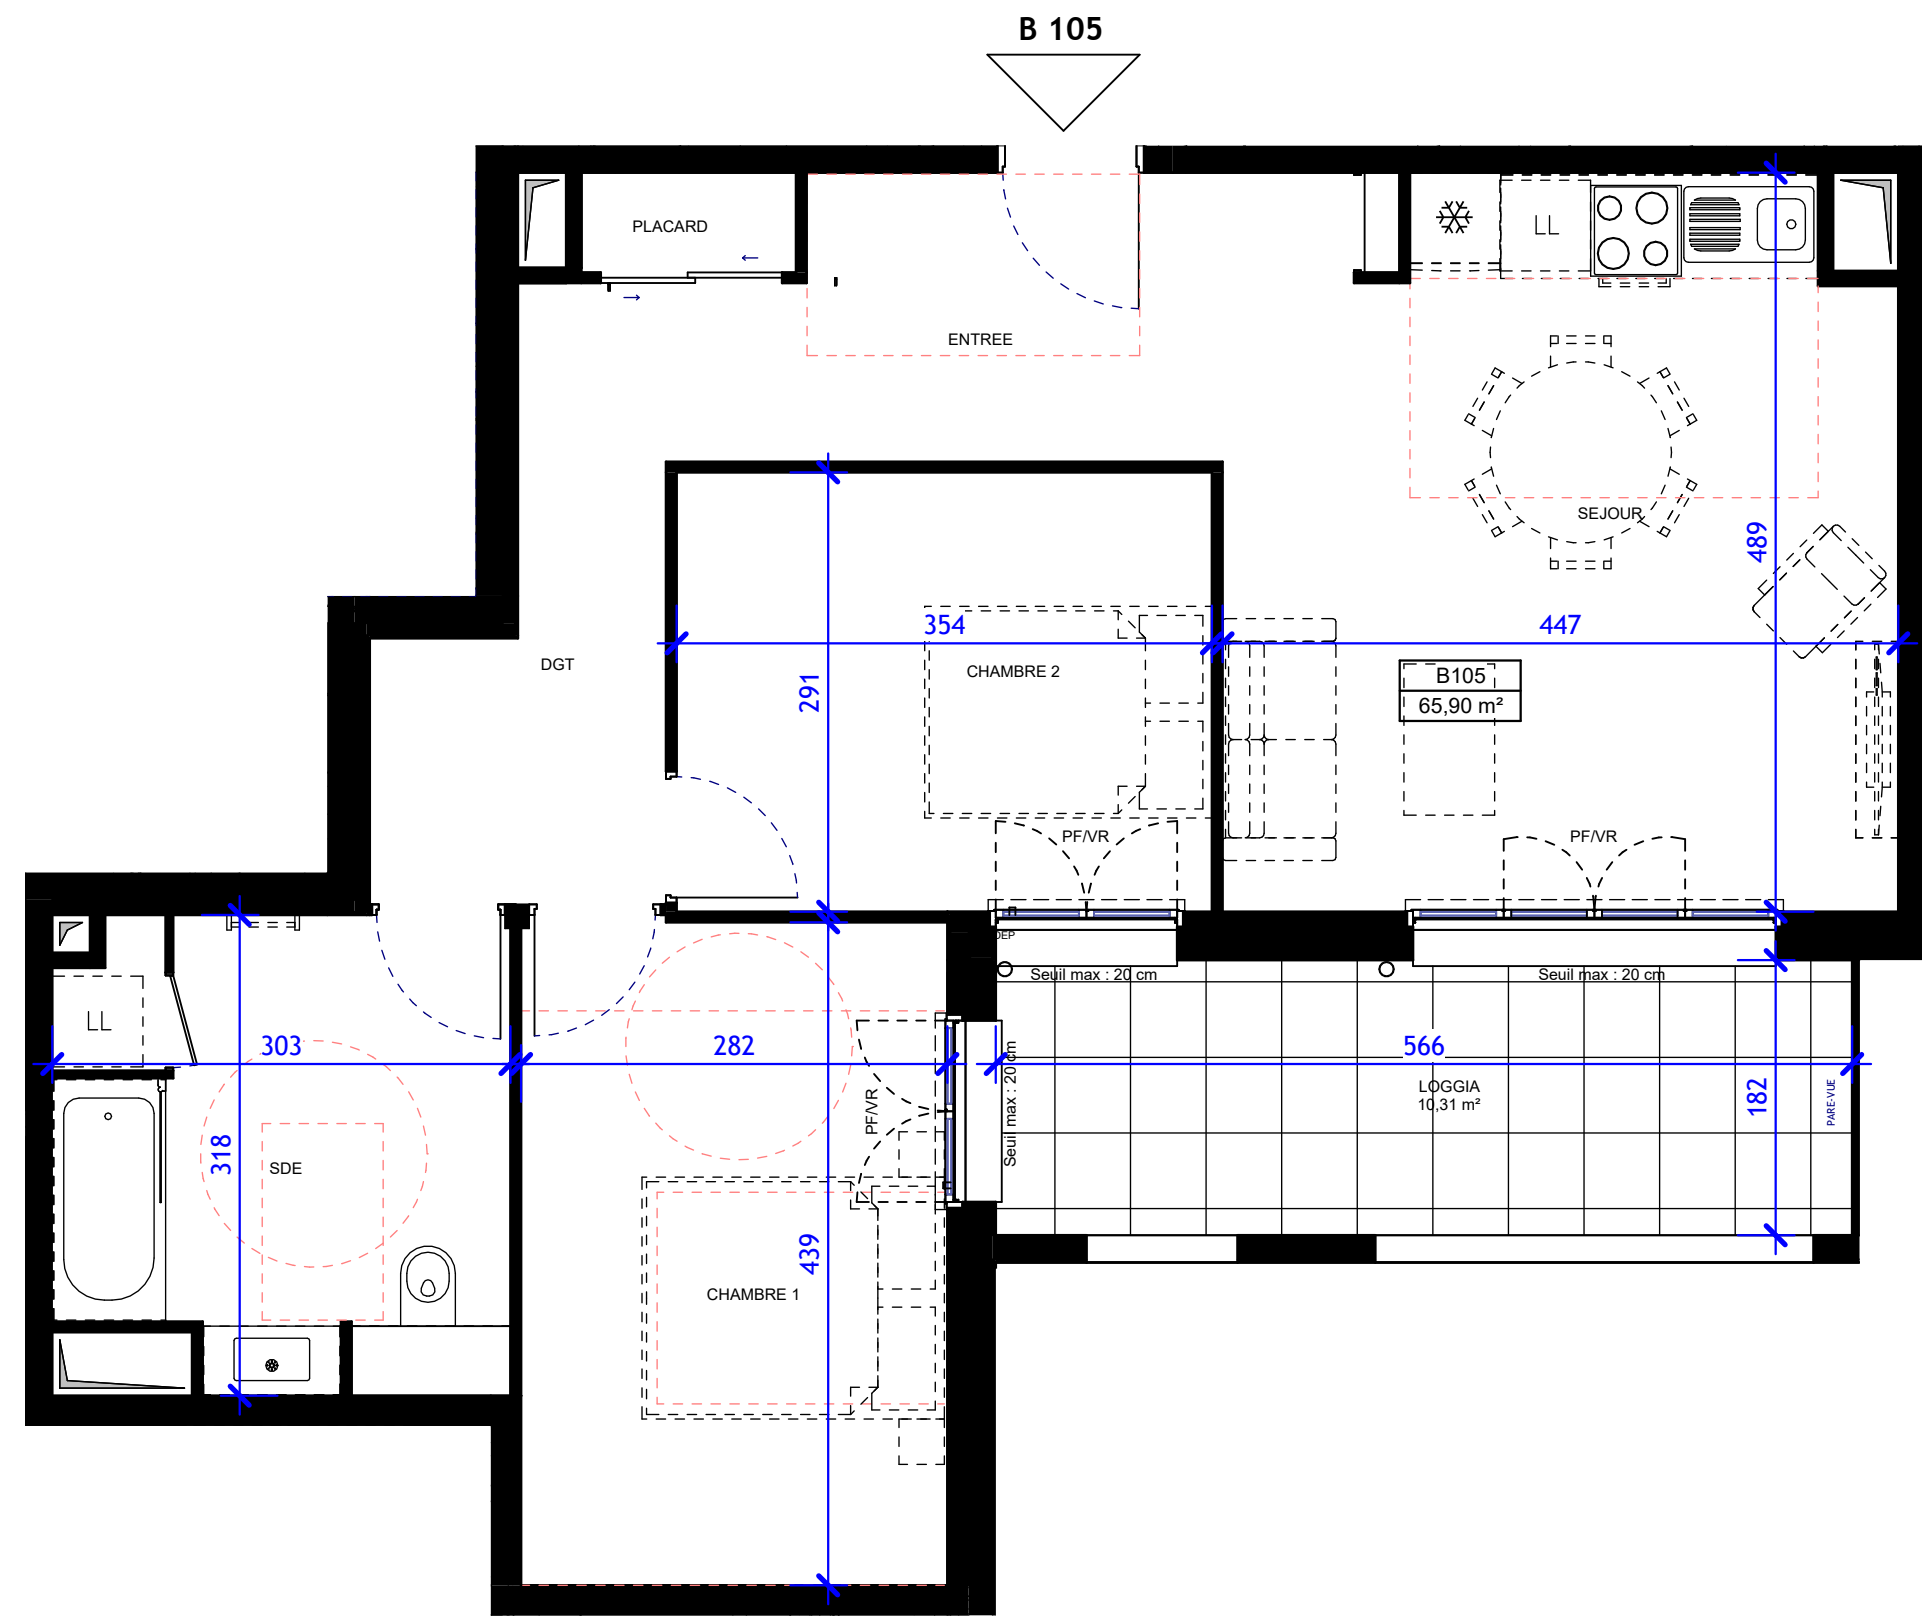

- LL

Lave-Linge
- LV

Lave Vaisselle
- Faux-Plafond
- Non-Fourni ou en Option
- F


Fenêtre
- PF

Porte-Fenêtre
- VR

Volet Roulant
- GDC

Garde-Corps
- ODB

Oeil-de-Boeuf
- Bande stérile
- Caniveau d'évacuation des EP

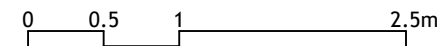

MAI 2025

INDICE : 0 PROVISoire