

Legende


- FAV : Fenêtre Allège Vitrée
FE : Fenêtre
PFC : Porte fenêtre coulissante
PFB : Porte fenêtre battante
V.R : Volet Roulant
TE : Tableau Elec
PL : Placard
- Clôture barreaudée
Clôture ganivelle
Soffite et fx-plafond
Nourrices
- C : Cuisson
FR : Frigo
LV : Lave-vaisselle
LL : Lave-linge

LES JARDINS D'ELSA
14 Rue Louis Aragon
69120 Vaulx-en-Velin



B001 PMR
BATIMENT B

T4
Niv RDC


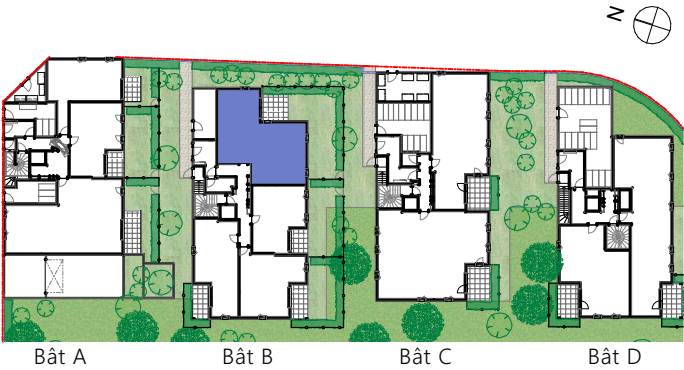


Surface habitable :

Entrée	3,78
Séjour-Cuisine	29,76
Chambre 1	11,15
Chambre 2	9,43
Chambre 3	9,04
SDE + WC	7,15
Dgt	5,96
Espace configurable	3,24
	79,51 m²

Surfaces extérieures :

Jardin à usage privatif	59,32
Terrasse	9,95
	69,27 m²

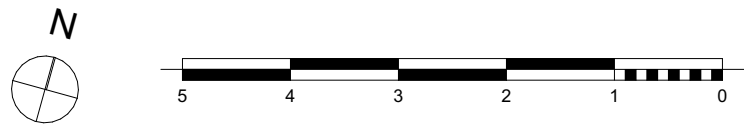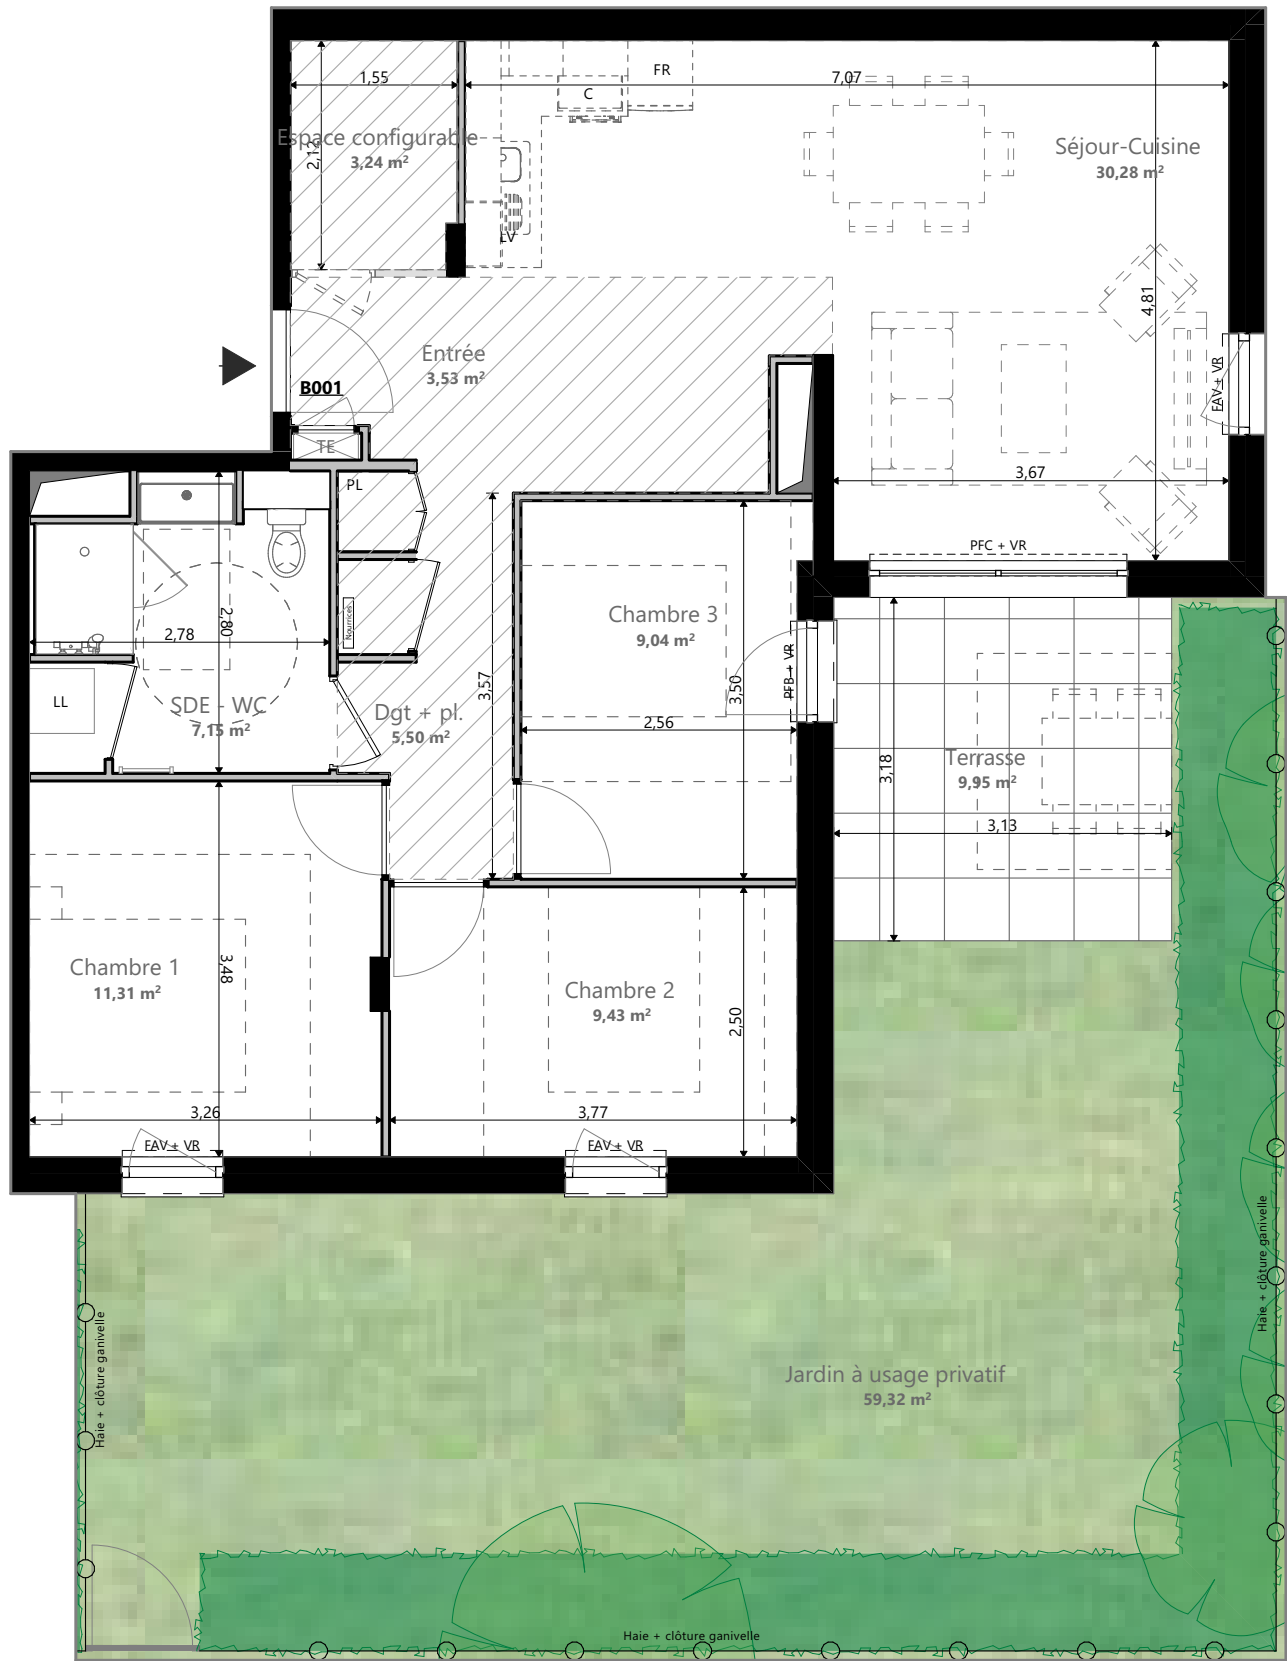

Legende


- FAV : Fenêtre Allège Vitrée
FE : Fenêtre
PFC : Porte fenêtre coulissante
PFB : Porte fenêtre battante
V.R : Volet Roulant
TE : Tableau Elec
PL : Placard
- Clôture barreaudée
Clôture ganivelle
Soffite et fx-plafond
Nourrices
- C : Cuisson
FR : Frigo
LV : Lave-vaisselle
LL : Lave-linge

LES JARDINS D'ELSA
14 Rue Louis Aragon
69120 Vaulx-en-Velin



B001 non PMR, Coeur de Vie
BATIMENT B

T4
Niv RDC

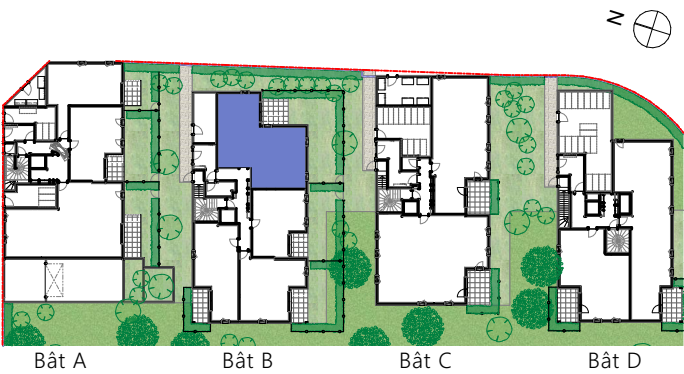

Surface habitable :

Entrée	3,53
Séjour-Cuisine	30,28
Chambre 1	11,31
Chambre 2	9,43
Chambre 3	9,04
SDE - WC	7,15
Dgt + pl.	5,50
Espace configurable	3,24
	79,48 m²

Surfaces extérieures :

Jardin à usage privatif	59,32
Terrasse	9,95
	69,27 m²