


LES JARDINS D'ELSA  
14 Rue Louis Aragon  
69120 Vaulx-en-Velin




D203  
BATIMENT D  
T4  
Niv R+2

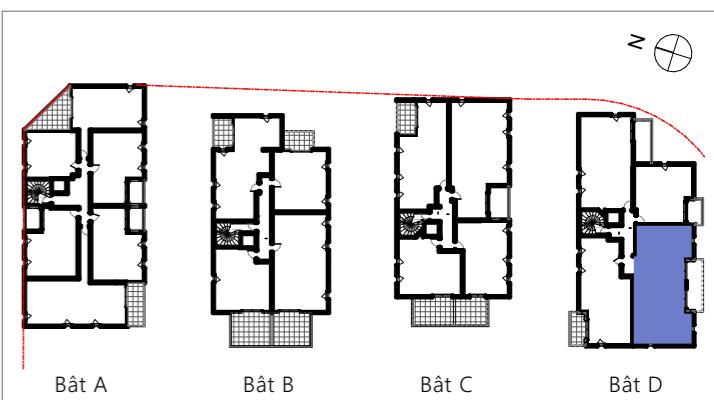

Surface habitable :	
Chambre 1	12,15
Chambre 2	9,03
Chambre 3	11,14
Dgt	4,03
Esp. configurable	3,30
SDE	5,88
Séjour-Cuisine	37,67
WC	1,55
<b>84,75 m<sup>2</sup></b>	

Surfaces extérieures :	
Balcon	13,07
<b>13,07 m<sup>2</sup></b>	

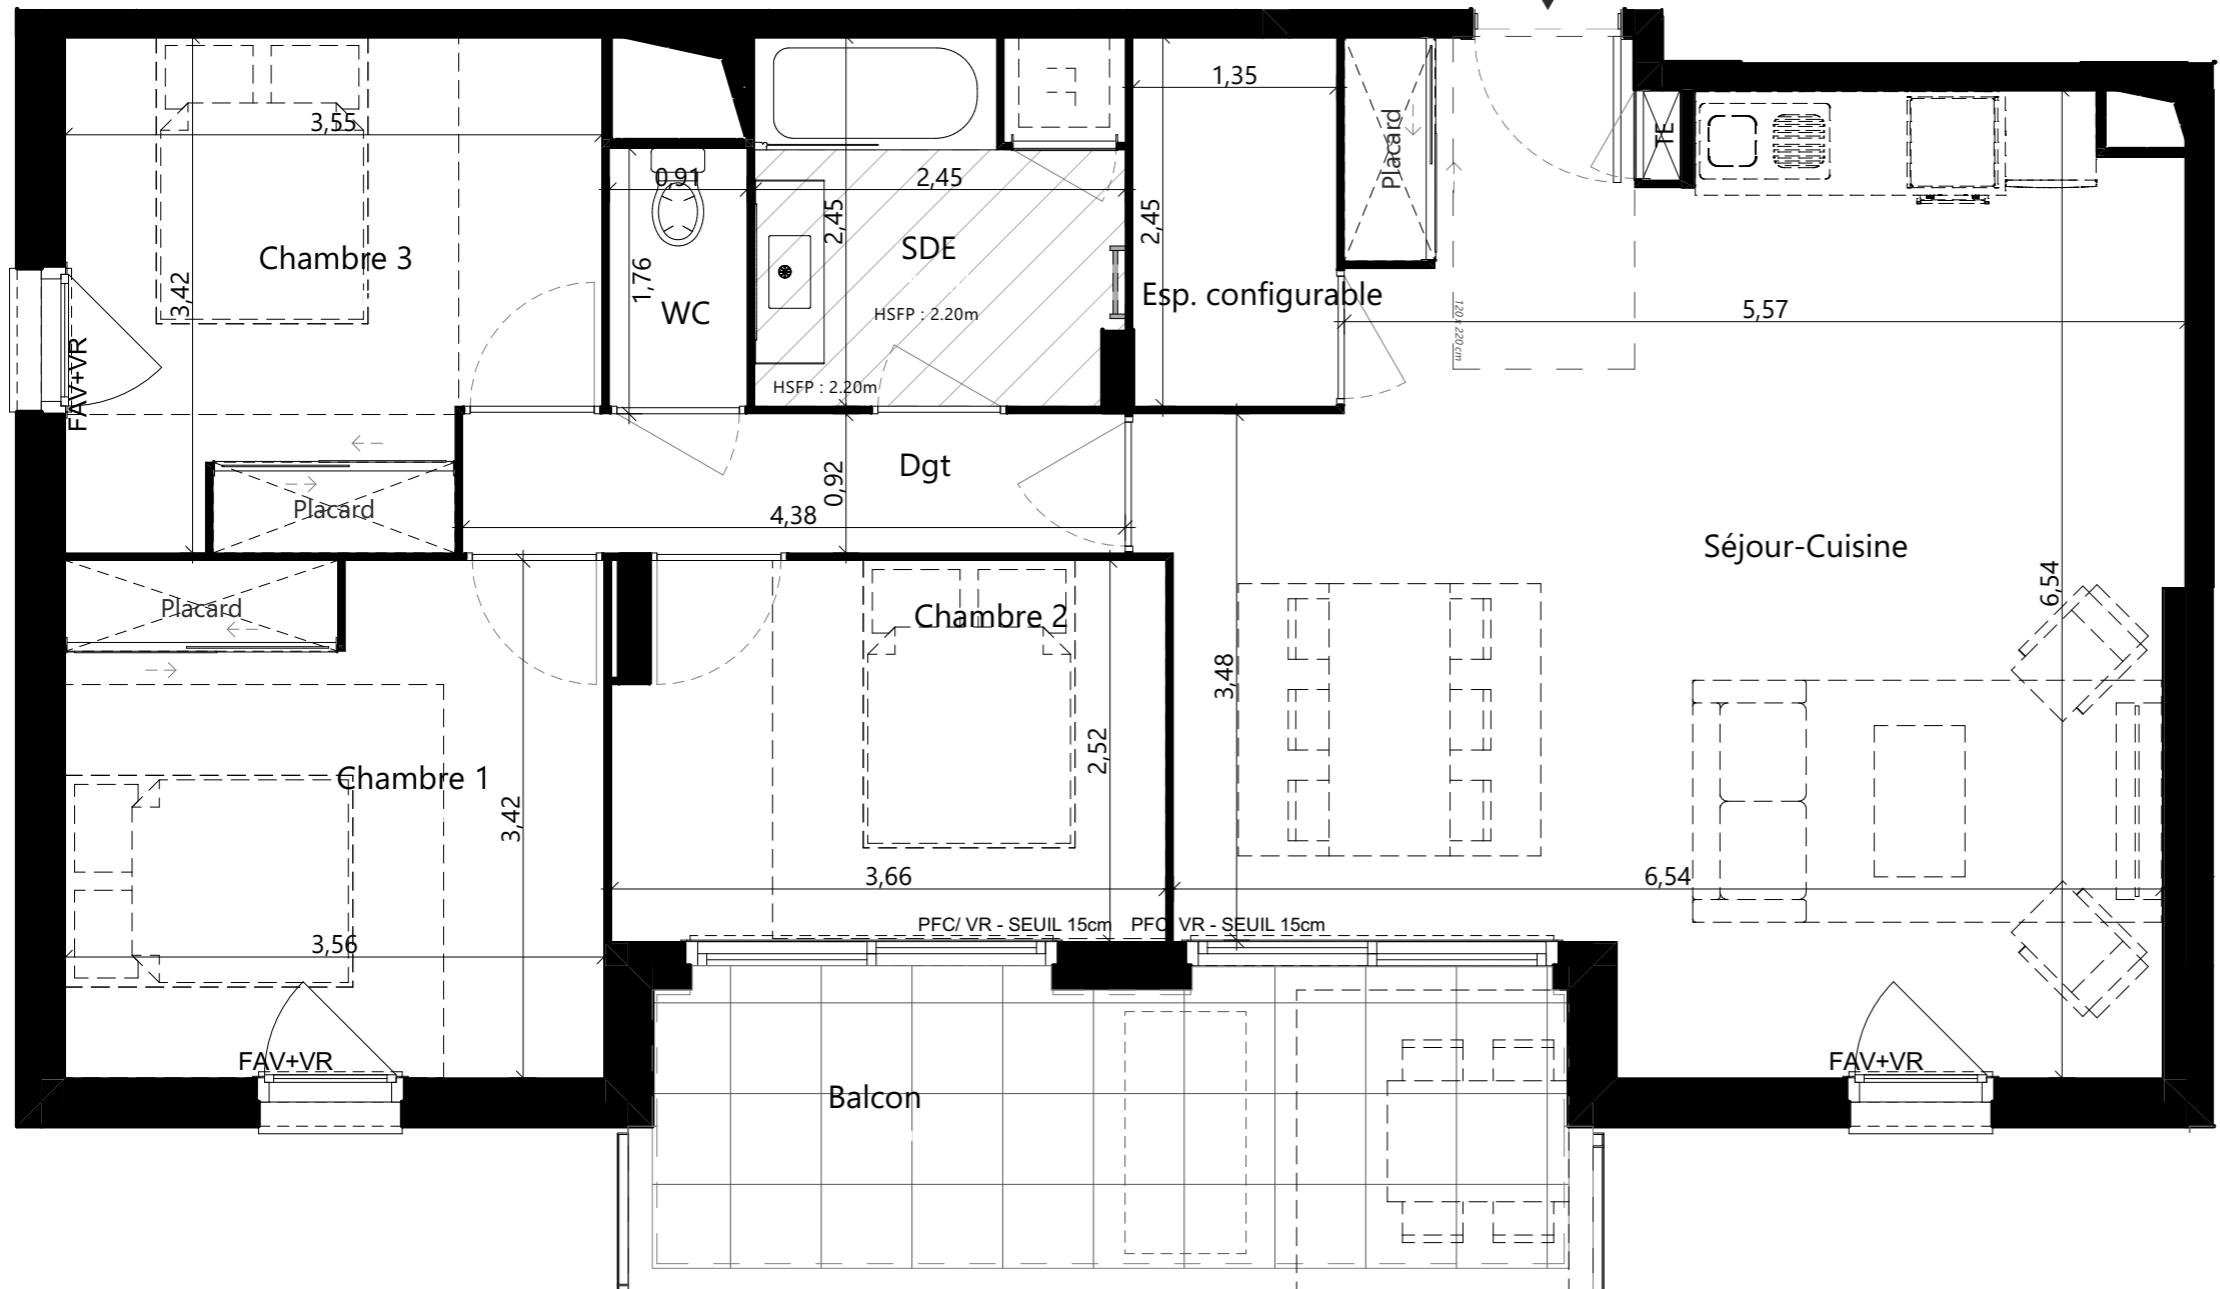

**Legende**

FAV : Fenêtre Allège Vitrée  
 FE : Fenêtre  
 PFC : Porte fenêtre coulissante  
 PFB : Porte fenêtre battante  
 V.R. : Volet Roulant  
 TE : Tableau Elec  
 PL : Placard  
 Clôture barreaudée  
 Clôture  
 Soffite et fx-plafond  
 Nourrices  
 C : Cuisson  
 FR : Frigo  
 LV : Lave-vaisselle  
 LL : Lave-linge

Des modifications sont susceptibles d'être apportées à ce plan en fonction des nécessités techniques, réglementaires ou administratives de la réalisation, tant en ce qui concerne les dimensions libres que les équipements sanitaires et électriques.  
 Les surfaces, les hauteurs de seuils et d'allèges indiquées sont approximatives ; les retombées, soffites, faux-plafonds ainsi que l'emplacement des équipements sanitaires ne sont pas tous figurés ou le sont à titre indicatifs.  
 La surface des placards est comprise dans la surface de la pièce attenante. La végétation est non contractuelle.

Indice : 0

Date : 30/01/2025