


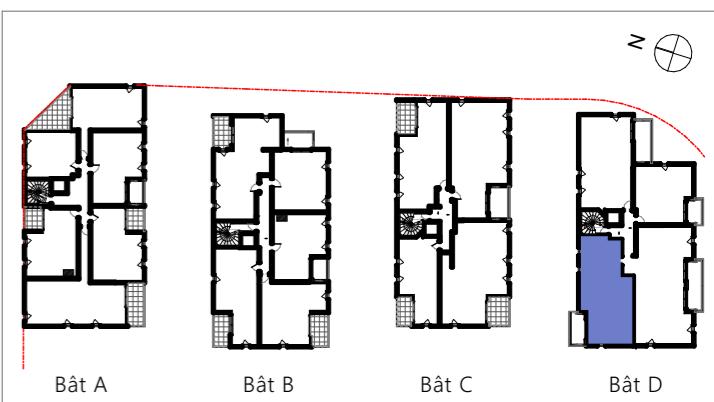

D104
BATIMENT D
T3
Niv R+1




Surface habitable :

Chambre 1	11,83
Chambre 2	9,56
Entrée + Dgt	5,78
SDE	3,60
Séjour-Cuisine	32,41
WC	1,88
65,06 m²	

Surfaces extérieures :

Balcon	8,18
	8,18 m²

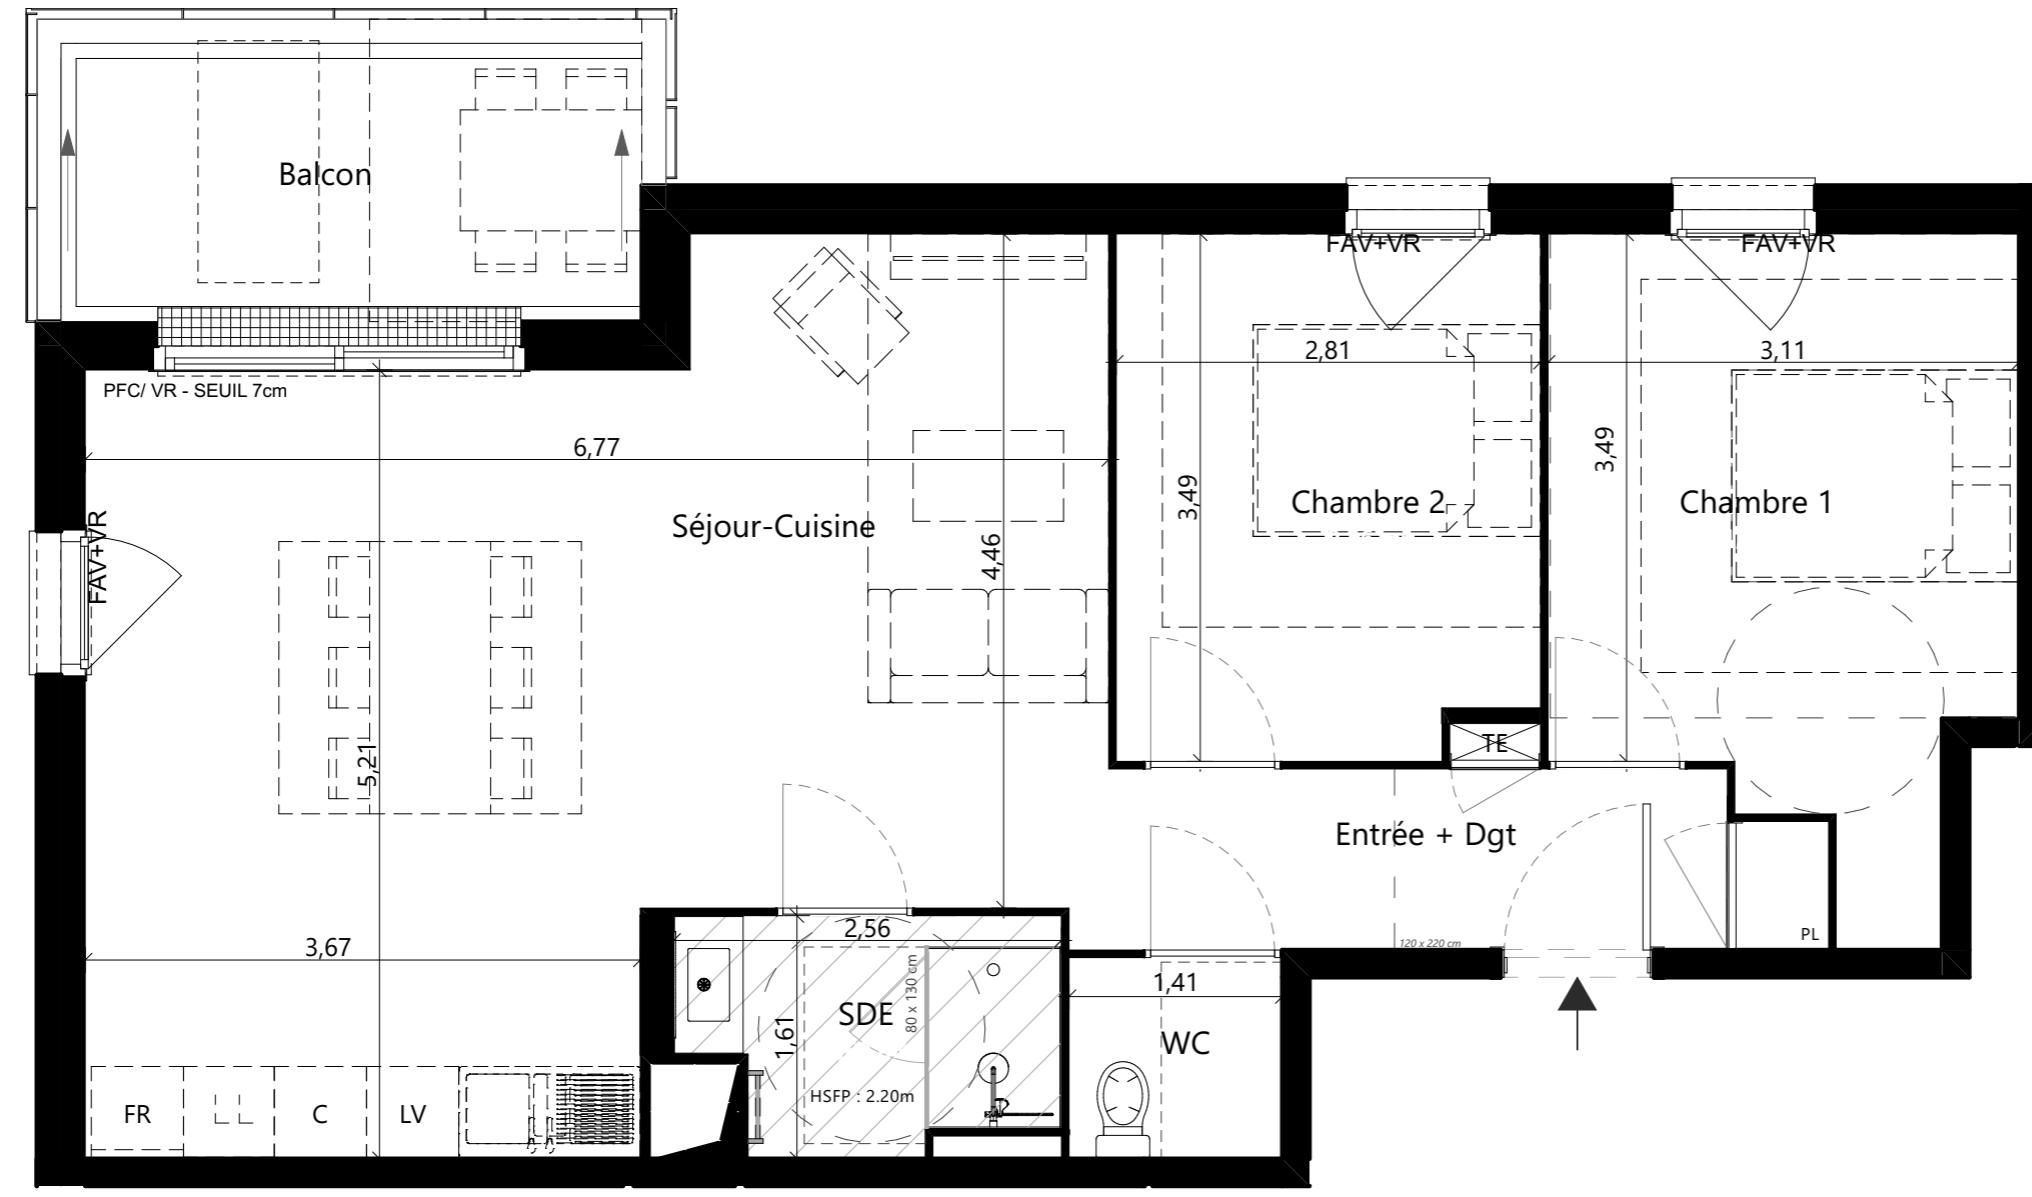

Legende

FAV : Fenêtre Allège Vitrée	Clôture barreaudée
FE : Fenêtre	Clôture
PFC : Porte fenêtre coulissante	Soffite et fx-plafond
PFB : Porte fenêtre battante	Nourrices
V.R : Volet Roulant	
TE : Tableau Elec	
PL : Placard	

JA ARCHITECTES Des modifications sont susceptibles d'être apportées à ce plan en fonction des nécessités techniques, réglementaires ou administratives de la réalisation, tant en ce qui concerne les dimensions libres que les équipements sanitaires et électriques.

Les surfaces, les hauteurs de seuils et d'allèges indiquées sont approximatives ; les retombées, soffites, faux-plafonds ainsi que l'emplacement des équipements sanitaires ne sont pas tous figurés ou le sont à titre indicatifs.

La surface des placards est comprise dans la surface de la pièce attenante. La végétation est non contractuelle.

Indice :

Date : 30/01/2025