


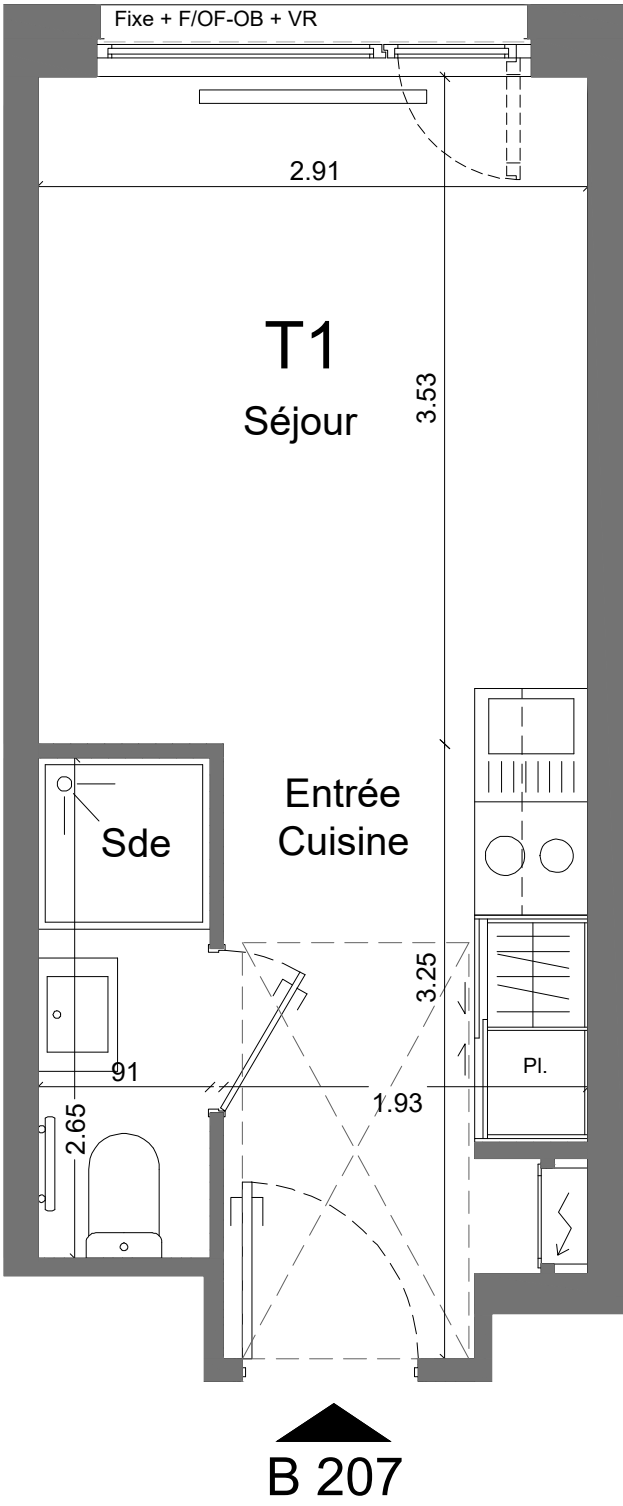

PLAN DE VENTE PROVISOIRE

Des modifications sont susceptibles d'être apportées à ce plan en fonction des nécessités techniques, réglementaires ou administratives de la réalisation, tant en ce qui concerne les dimensions libres que les équipements sanitaires et électriques. Les surfaces, les hauteurs de seuils et d'allèges indiquées sont approximatives ; les retombées, soffites, faux-plafonds ainsi que l'emplacement des équipements sanitaires ne sont pas tous représentés ou le sont à titre indicatifs. La surface des placards est comprise dans la surface de la pièce attenante. La végétation est non contractuelle.



Résidence étudiante L'EDITO		
Route du Général de Gaulle - 67300 SCHILTIGHEIM		
BATIMENT B		
N° Appart	Type	Niveau
B 207	T1	R+2
Indice		Date
0		24/02/2025

Pièce	Surf. habitable
Entrée/cuisine	5,85m²
Salle d'eau	2,41m²
Séjour	10,27m²
Total	18,53m²

SITUATION

