


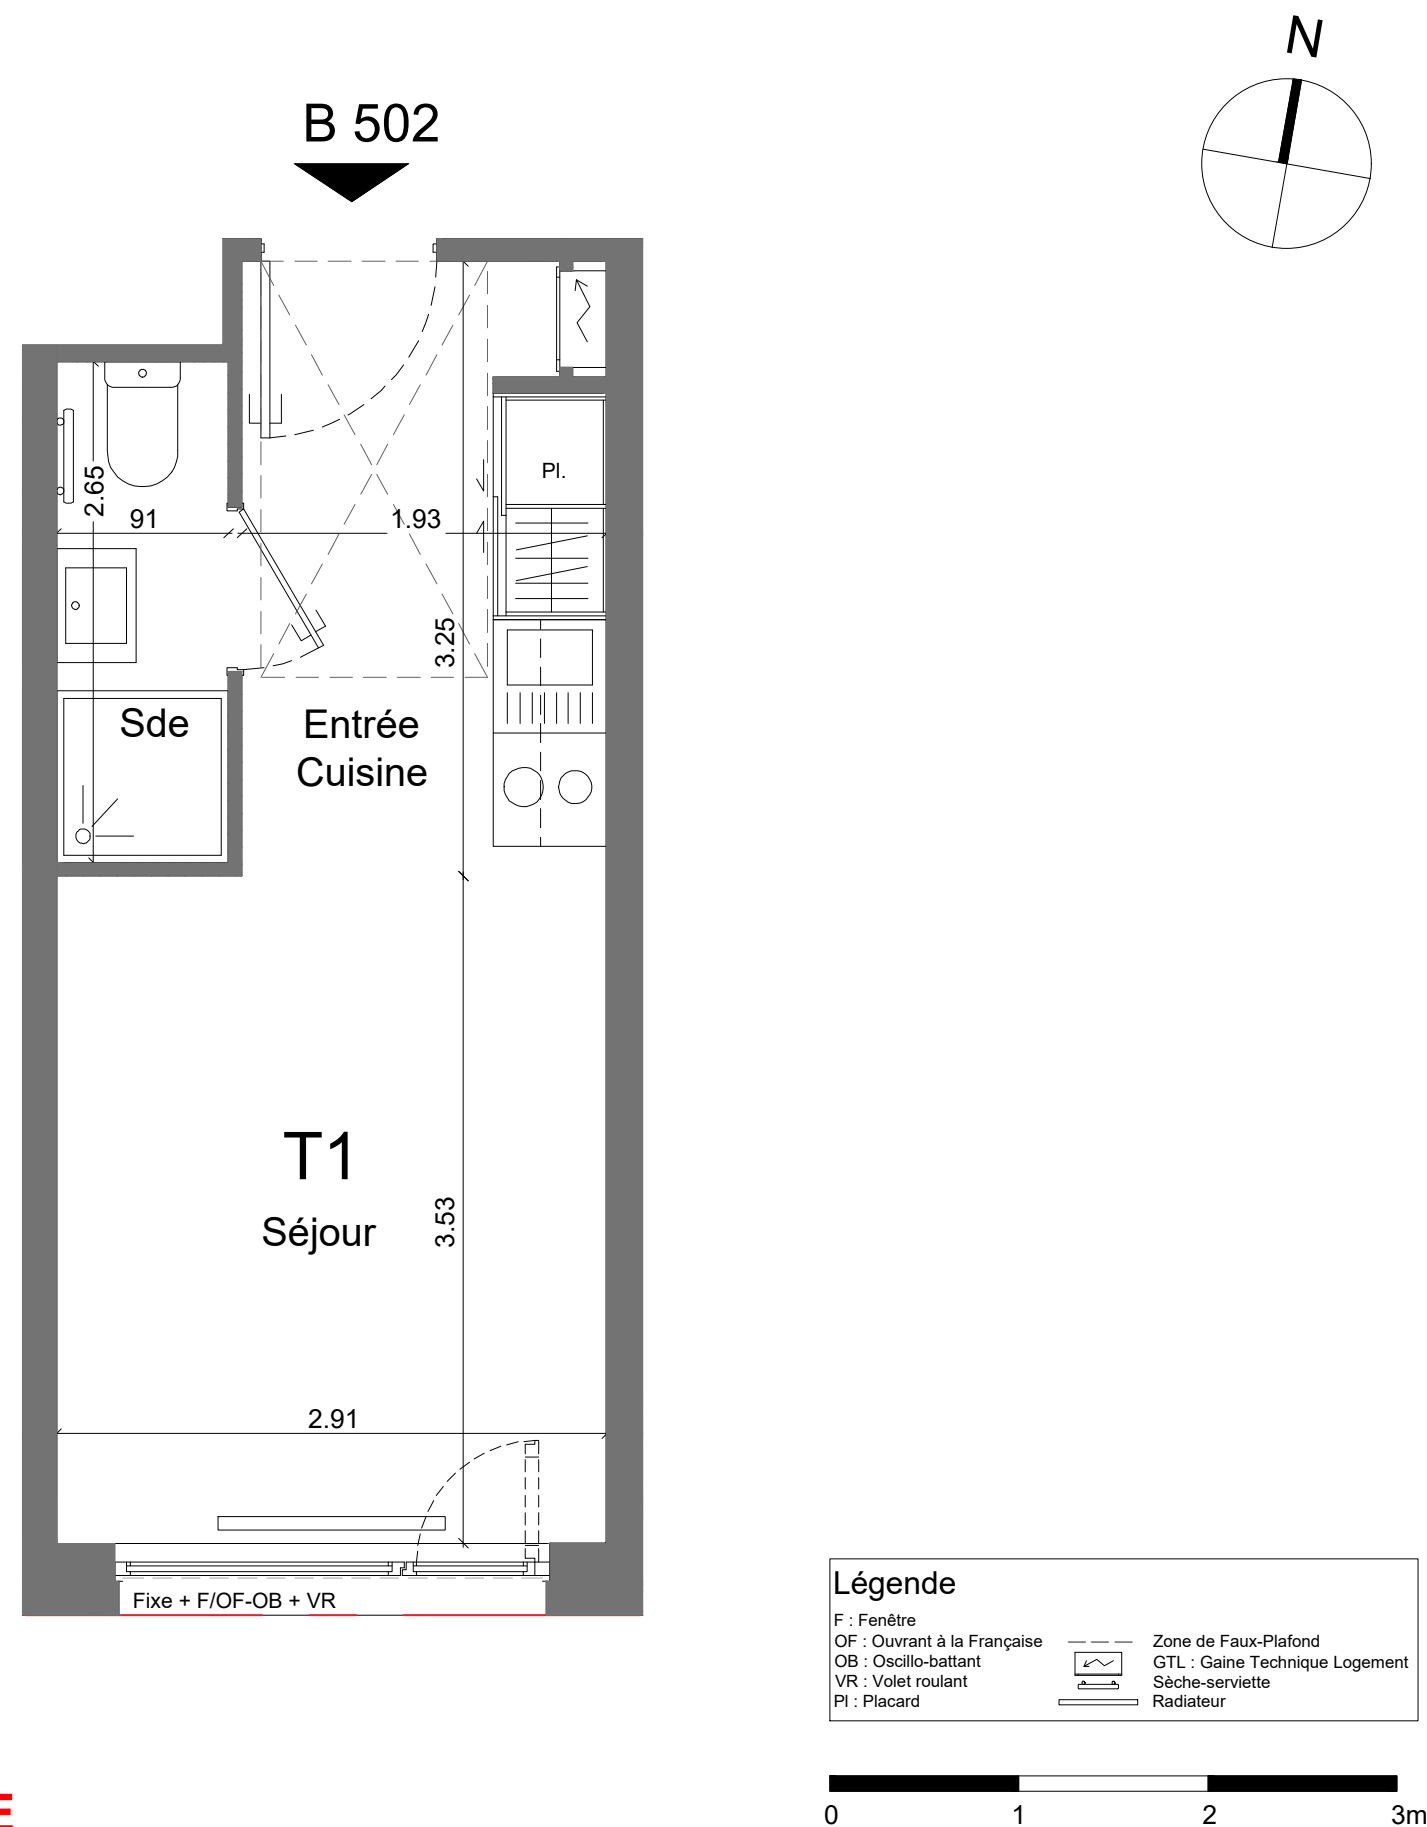


Résidence étudiante L'EDITO

Route du Général de Gaulle - 67300 SCHILTIGHEIM

BATIMENT B

N° Appart	Type	Niveau
B 502	T1	R+5
Indice		Date
0		24/02/2025

SITUATION

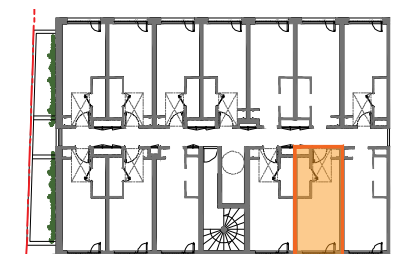

PLAN DE VENTE PROVISOIRE

Des modifications sont susceptibles d'être apportées à ce plan en fonction des nécessités techniques, réglementaires ou administratives de la réalisation, tant en ce qui concerne les dimensions libres que les équipements sanitaires et électriques. Les surfaces, les hauteurs de seuils et d'allèges indiquées sont approximatives ; les retombées, soffites, faux-plafonds ainsi que l'emplacement des équipements sanitaires ne sont pas tous représentés ou le sont à titre indicatifs. La surface des placards est comprise dans la surface de la pièce attenante. La végétation est non contractuelle.

**Bouygues
Immobilier**  BOUYGUES IMMOBILIER
16 Rue du Bassin d'Austerlitz
67100 STRASBOURG