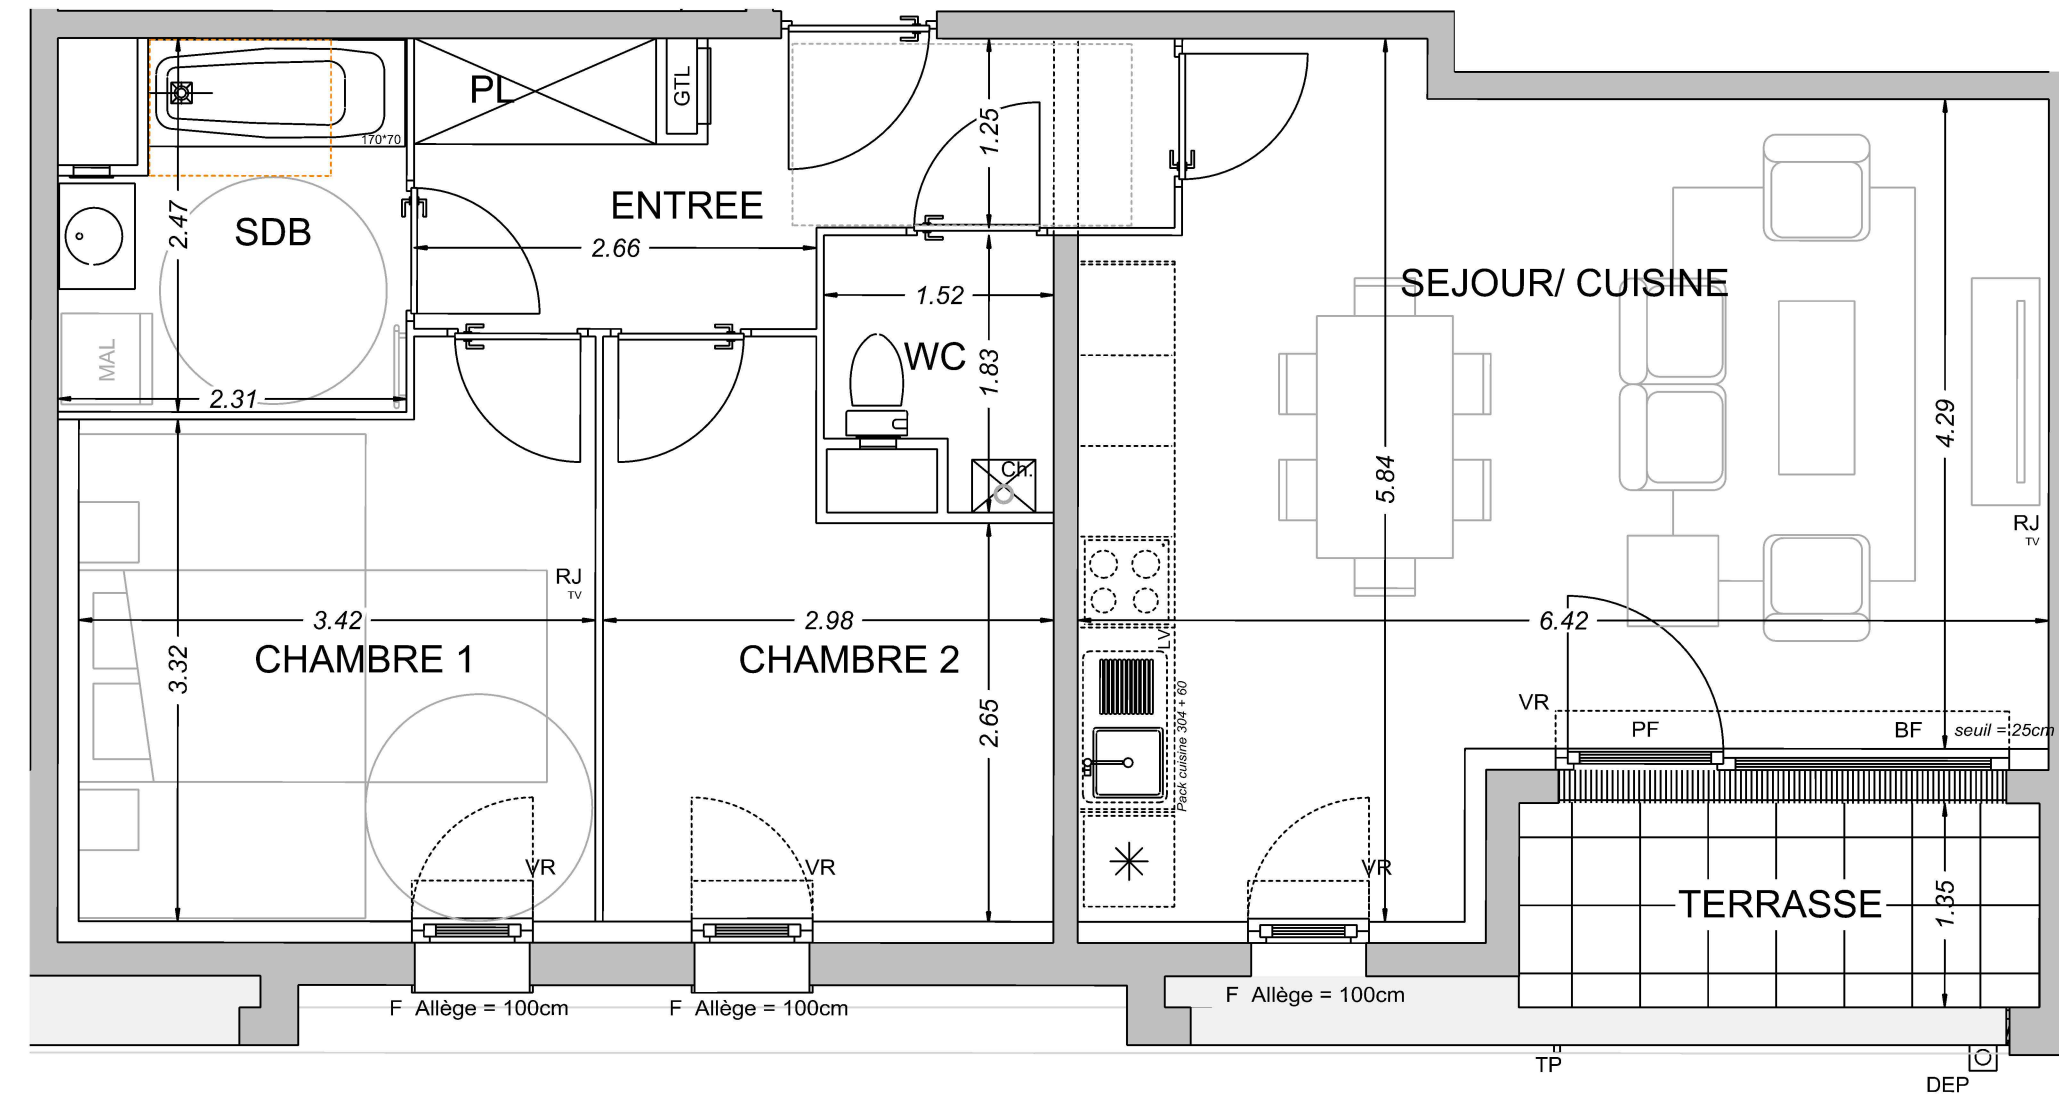
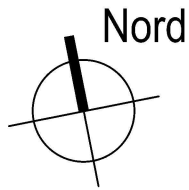


ENTREE B
Appartement de 3 pièces
n° B14 - 1^{er} étage

ENTREE	6.71 m²
SEJOUR/ CUISINE	30.52 m²
PLACARD	1.12 m²
CHAMBRE 1	12.00 m²
CHAMBRE 2	9.59 m²
SDB	5.28 m²
WC	2.38 m²
TOTAL SURF. HABITABLE	67.60 m²
TERRASSE	4.60 m²

LEGENDE :	
VR : Volet Roulant	* : Réfrigérateur
PF : Porte fenêtre	LV : Lave-vaisselle
F : Fenêtre	MAL : Lave-linge
BF : Baie fixe	Ch : Chaudière
RP : Robinet de puisage	PL : Placard
GC : Garde Corps	PV : Pare Vue H=190cm
Soffite / Faux Plafond	GTL : Gaine Tech. Elec. Logement
Seuil pnr :	RJ : Prise RJ pour Télévision Séjour

Hauteur sous plafond des pièces principales sauf mention particulière : 2,50m env.

Echelle : 1/50ème Date : 15.04.2025 Indice : V2

Les plans, croquis et esquisses, ainsi que les pièces s'y rapportant sont la propriété exclusive de la SARL Del Medico Vandaële Architectes. Ils ne peuvent être utilisés en tout ou pour partie et quelqu'en soit l'objectif qu'avec son accord formel écrit et conformément à l'article 111-1 du code de la propriété intellectuelle.