


ENTREE B
Appartement de 4 pièces
n° B25 - 2^{ème} étage

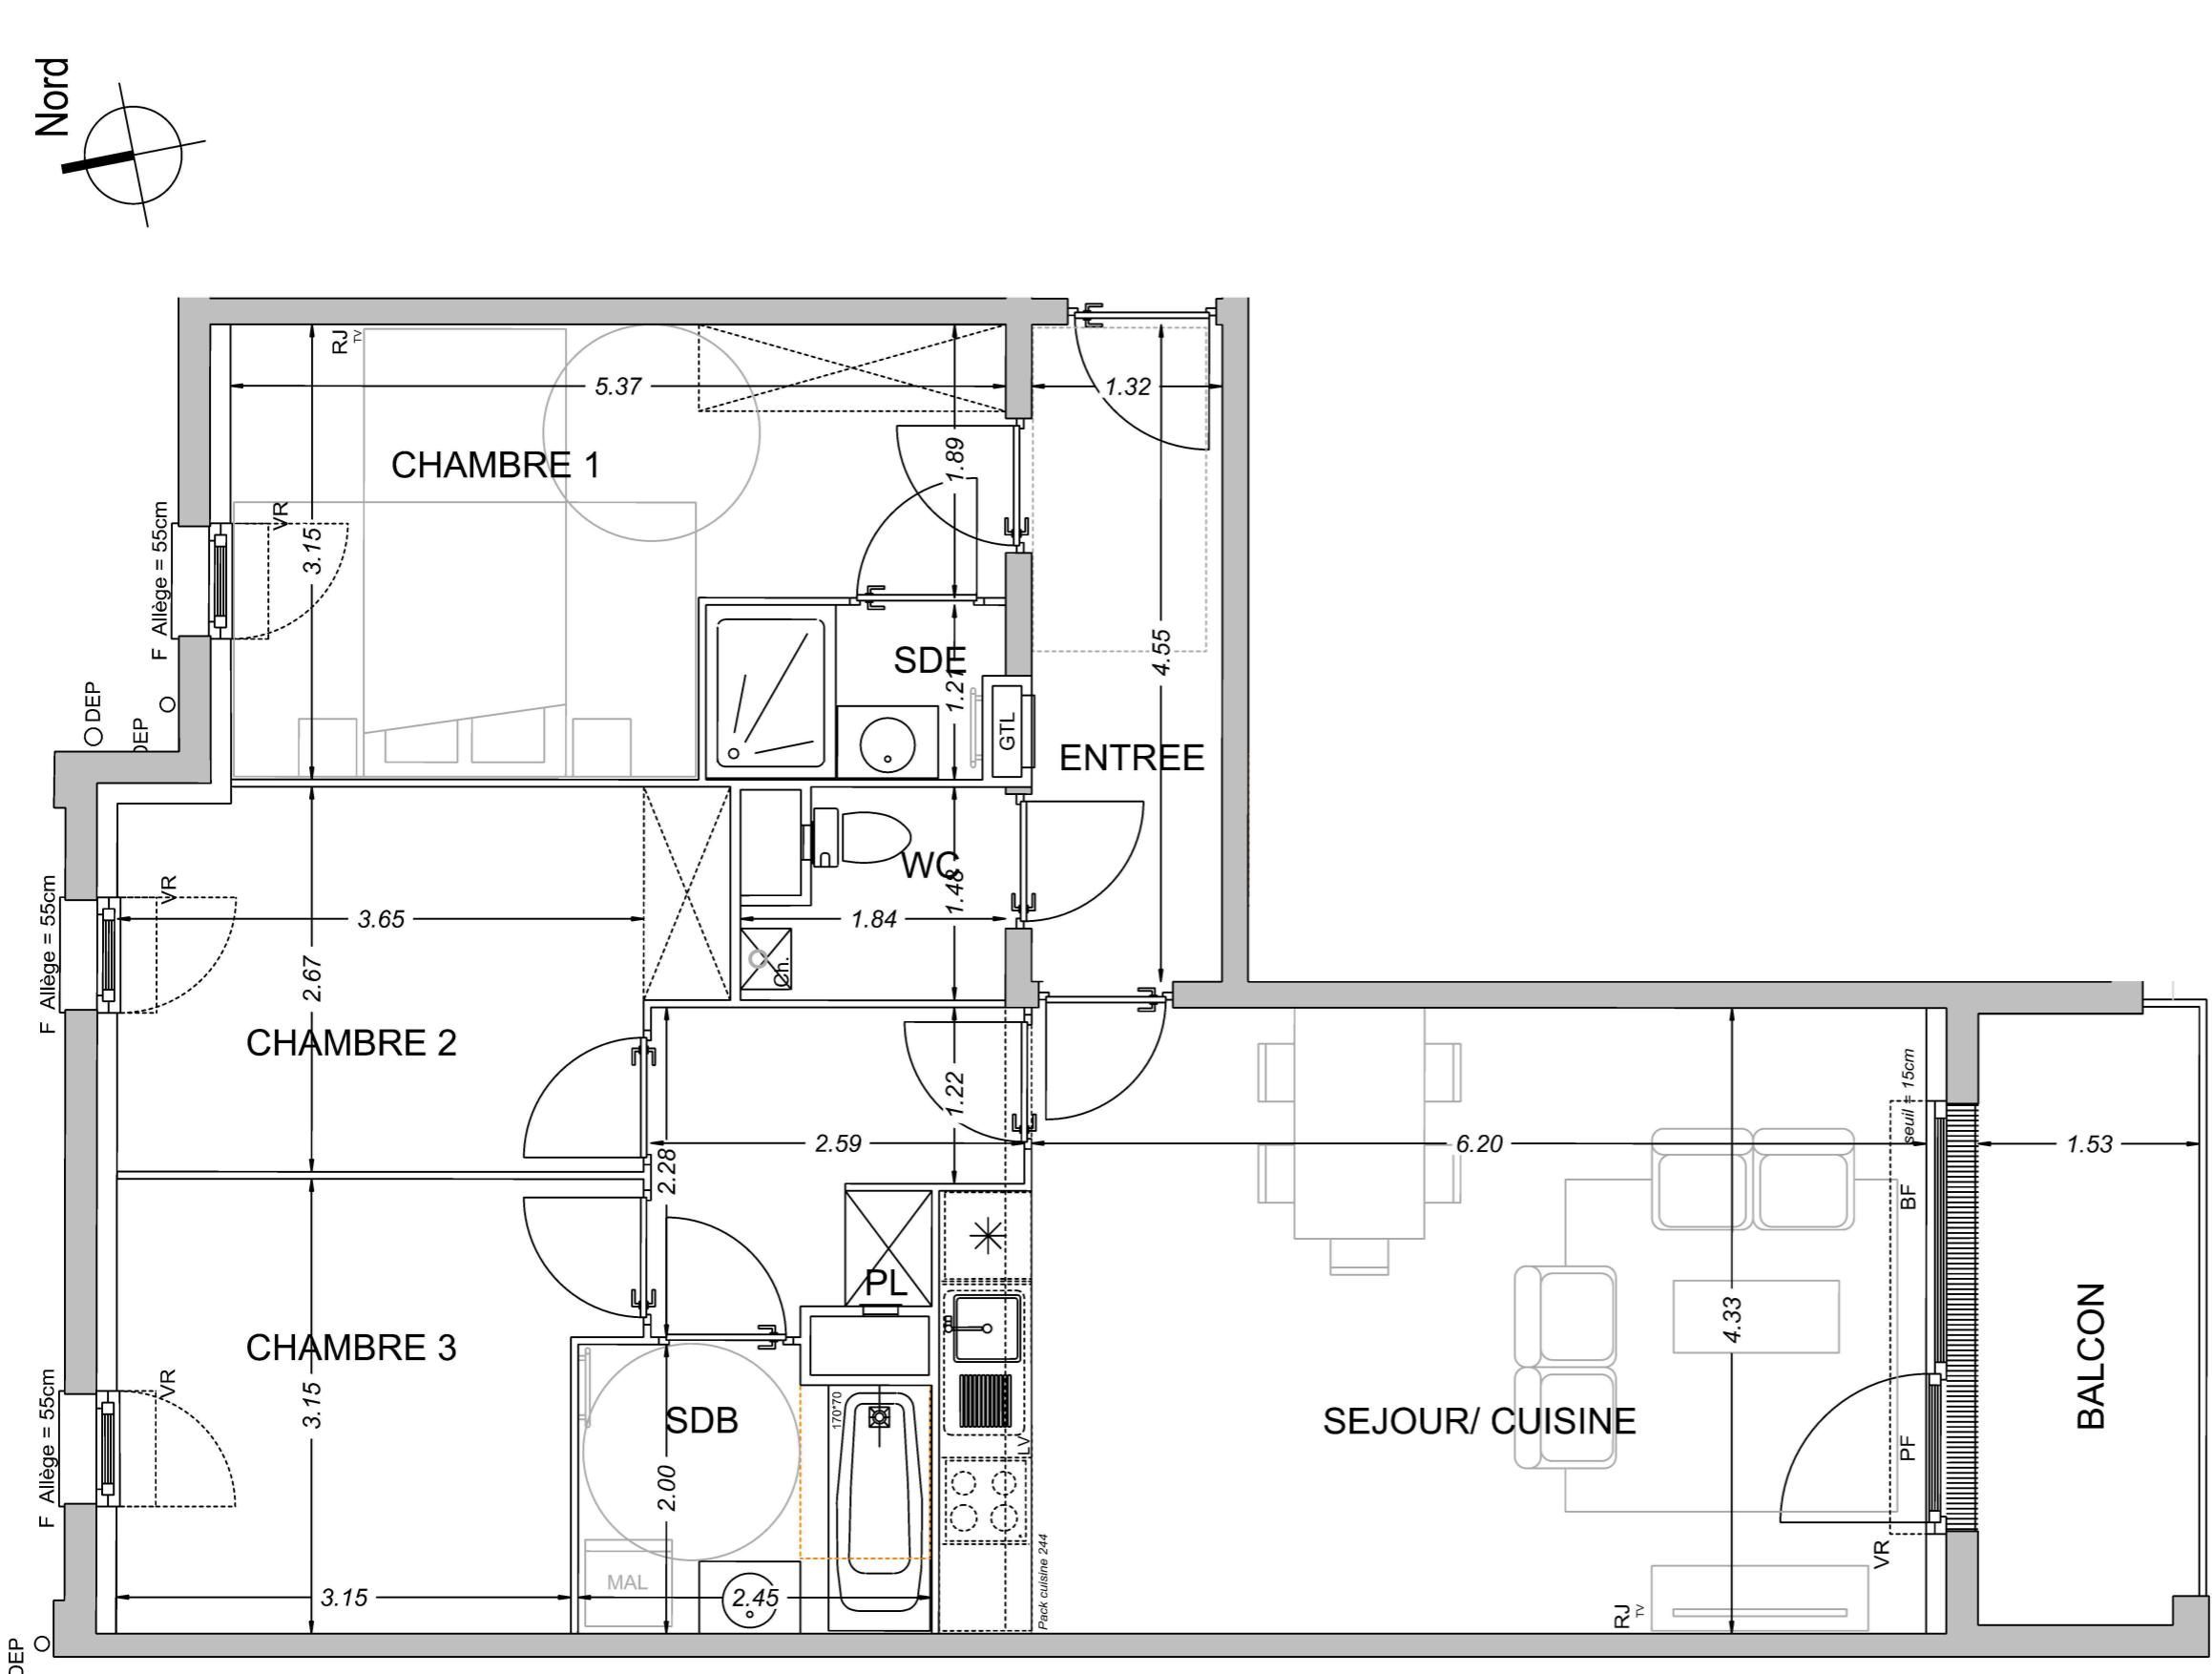

Hauteur sous plafond des pièces principales sauf mention particulière : 2,50m env.

Echelle : 1/50ème Date : 15.04.2025 Indice : V2

Les plans, croquis et esquisses, ainsi que les pièces s'y rapportant sont la propriété exclusive de la SARL Del Medico Vandaele Architectes. Ils ne peuvent être utilisés en tout ou pour partie et quelqu'en soit l'objectif qu'a avec son accord formel écrit et conformément à l'article 111-1 du code de la propriété intellectuelle.