



Ruban Vert

Rue du Banc Vert - 59640 DUNKERQUE



Plan de commercialisation - provisoire

Date	Logement	Type	Niveau	Bâtiment
04/04/2025	132	T3	R+3	C1

Situation dans la résidence


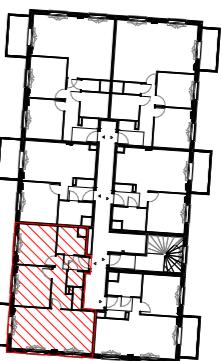


Tableau des Surfaces (m²)

WC	1.8 m ²
ENTRÉE	3.6 m ²
Dgt	4.8 m ²
SALLE DE BAIN	5.1 m ²
CHAMBRE 2	10.7 m ²
CHAMBRE 1	11.3 m ²
SEJOUR/CUISINE	25.1 m ²
TOTAL Surface habitable	62.5 m²

Balcon	5.8 m ²
TOTAL Surface annexe	5.8 m²

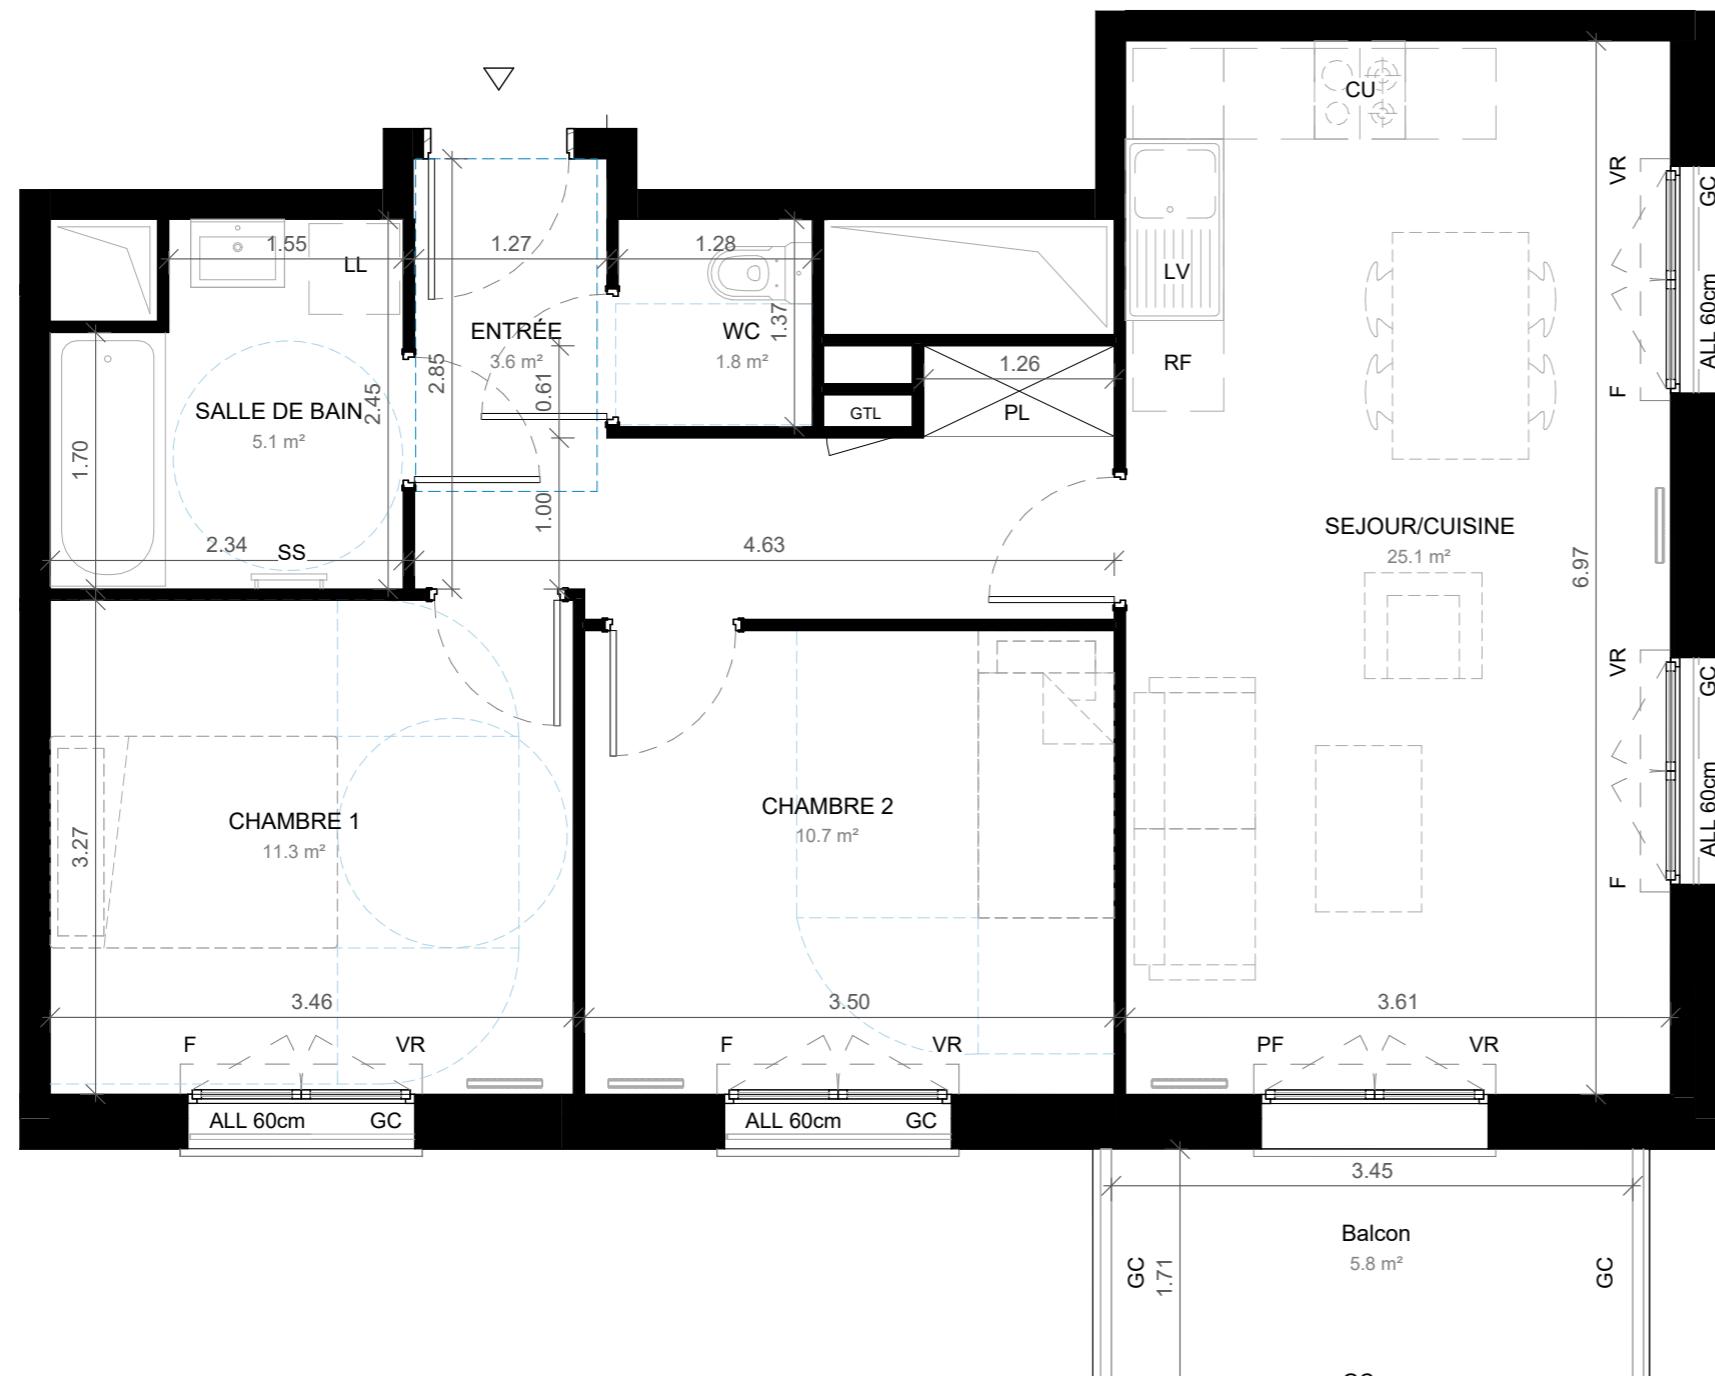

LÉGENDE

F :	Fenêtre	VR :	Volet-roulant	GTL :	Gaine technique logement	RF :	Emplacement Réfrigérateur	LV :	Emplacement Lave-vaisselle	■	Faux - plafond	—	Radiateur
PF :	Porte-fenêtre	CL :	Coulissant	CU :	Emplacement cuisson et four	LL :	Emplacement Lave-linge	SS :	Sèche-serviette	GC :	Garde-corps	PL :	Emplacement Placard

"NOTA : Des modifications sont susceptibles d'être apportées à ce plan en fonction des nécessités techniques et administratives lors de la réalisation, pour les dimensions libres, positions des baies et équipements.
Les surfaces données sont approximatives. La surface des placards est incluse dans la surface des pièces attenantes sauf précisions. Les retombées, soffites, faux plafonds, emplacements des équipements, cotes et surfaces sont représentées à titre indicatifs.
Les surfaces habitables sont conformes au décret du 23 Mars 1997 (art 4.1)."