


PLAN DE RESERVATION
LOT A - Appartement A001 - T2 - RDJ
ECHELLE 1/100

N



SURFACES HABITABLES	
Chambre	11,06 m ²
Pièce de vie	24,53 m ²
Sdb	7,07 m ²
TOTAL HABITABLE	42,66 m²

SURFACES EXTERIEURES	
Jardin engazonné	6,84 m ²
Terrasse	20,42 m ²

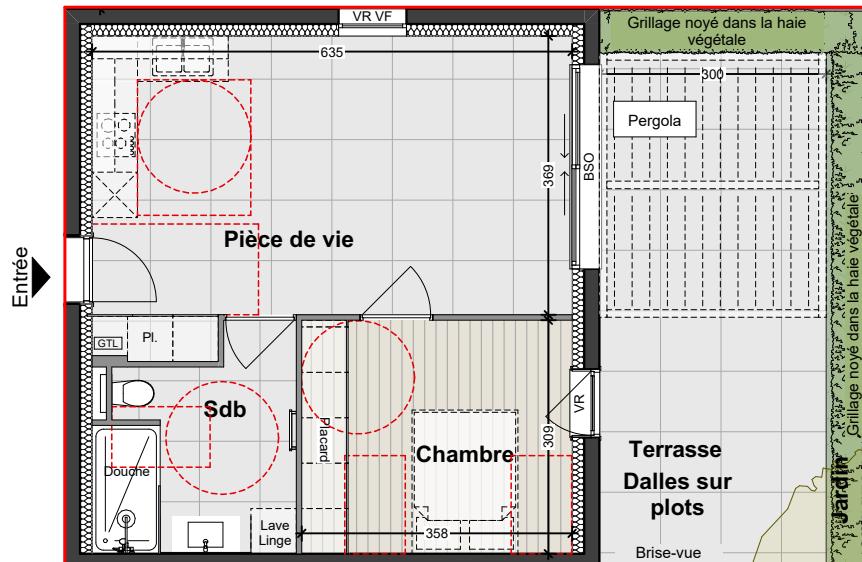

Ces plans sont non contractuels, ce sont des plans de réservation, les plans définitifs et contractuels seront ceux déposés au rang des minutes du Notaire lors de la réitération du contrat de réservation par acte authentique.
Ces plans expriment la distribution générale du logement et ne revêtent qu'un caractère informatif.

Les plans, cotes, hauteurs sous plafonds, et surfaces sont susceptibles de modifications dues aux impératifs administratifs, contraintes techniques de construction et aux tolérances d'exécutions.

Les surfaces indiquées sont approximatives, les retombées, softes, faux plafonds, gaines techniques, canalisations, ainsi que les emplacements des équipements et les végétaux sont figurés à titre indicatif et sont susceptibles d'évoluer, en situation, en nombre et en dimensions.

La surface des placards est incluse dans les surfaces des pièces. Les éléments de mobilier (cuisines, lits, appareils ménagers,) susceptibles de figurer sur les plans ne sont placés qu'à titre indicatif et ne sont pas fournis.

LE CLOS FRANCOIS

Construction d'un bâtiment de 8 logements,
d'un bâtiment de 10 logements
et de 4 maisons individuelles

Promoteur
Bouygues Immobiliers
186 avenue Thiers
69006 Lyon

Adresse du programme
17 rue Louis Burdin
69850 Sathonay-Village

LOT A001

PLAN DE RESERVATION
21/03/2025

ECHELLE 1/100

