

# PLAN DE RESERVATION


LOT A - Appartement A005 - T2 - RDJ

ECHELLE 1/100

N

SURFACES HABITABLES	
Chambre	11,06 m <sup>2</sup>
Pièce de vie	24,28 m <sup>2</sup>
Sdb	7,07 m <sup>2</sup>
TOTAL HABITABLE	<b>42,41 m<sup>2</sup></b>

SURFACES EXTERIEURES	
Jardin engazonné	30,34 m <sup>2</sup>
Terrasse	13,56 m <sup>2</sup>

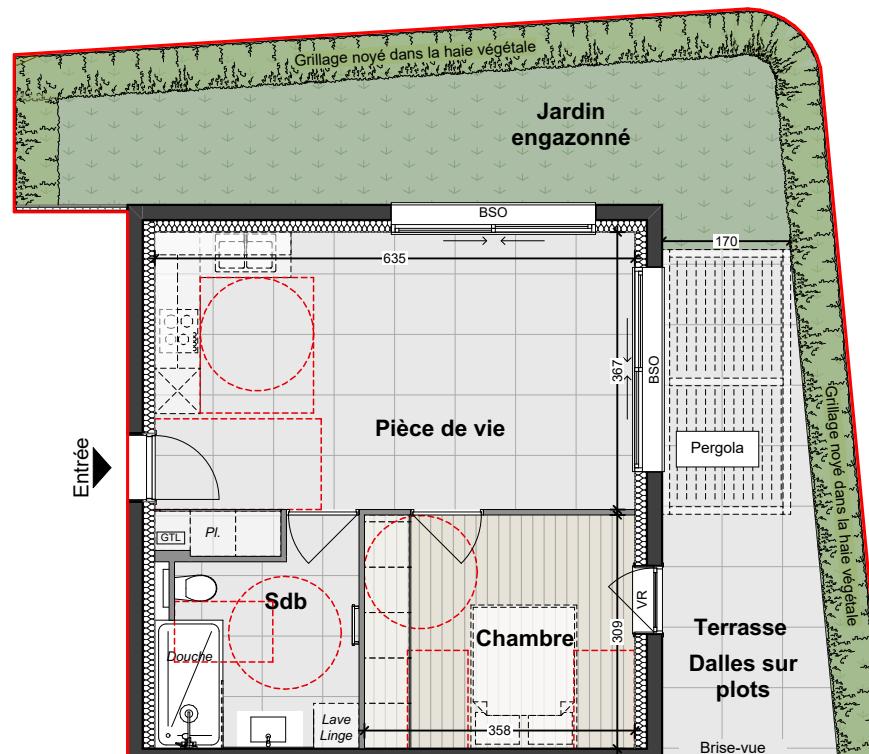

Ces plans sont non contractuels, ce sont des plans de réservation, les plans définitifs et contractuels seront ceux déposés au rang des minutes du Notaire lors de la réitération du contrat de réservation par acte authentique.

Ces plans expriment la distribution générale du logement et ne revêtent qu'un caractère informatif.

Les plans, cotes, hauteurs sous plafonds, et surfaces sont susceptibles de modifications dues aux impératifs administratifs, contraintes techniques de construction et aux tolérances d'exécutions.

Les surfaces indiquées sont approximatives, les retombées, softes, faux plafonds, gaines techniques, canalisations, ainsi que les emplacements des équipements et les végétaux sont figurés à titre indicatif et sont susceptibles d'évoluer, en situation, en nombre et en dimensions.

La surface des placards est incluse dans les surfaces des pièces. Les éléments de mobilier (cuisines, lits, appareils ménagers, ...) susceptibles de figurer sur les plans ne sont placés qu'à titre indicatif et ne sont pas fournis.

# LE CLOS FRANCOIS

Construction d'un bâtiment de 8 logements,  
d'un bâtiment de 10 logements  
et de 4 maisons individuelles

Promoteur  
Bouygues Immobiliers  
186 avenue Thiers  
69006 Lyon

Adresse du programme  
17 rue Louis Burdin  
69850 Sathonay-Village

LOT A005

PLAN DE RESERVATION  
21/03/2025

ECHELLE 1/100



Signature