


CONVERSIO



Angle Av. Barbier Daubrée et Bernard Brunhes
63100 CLERMONT-FERRAND

LOGEMENT ÉVOLUTIF
Permettant l'accessibilité ultérieure par
des travaux simples (cf. plan PMR joint en annexe)

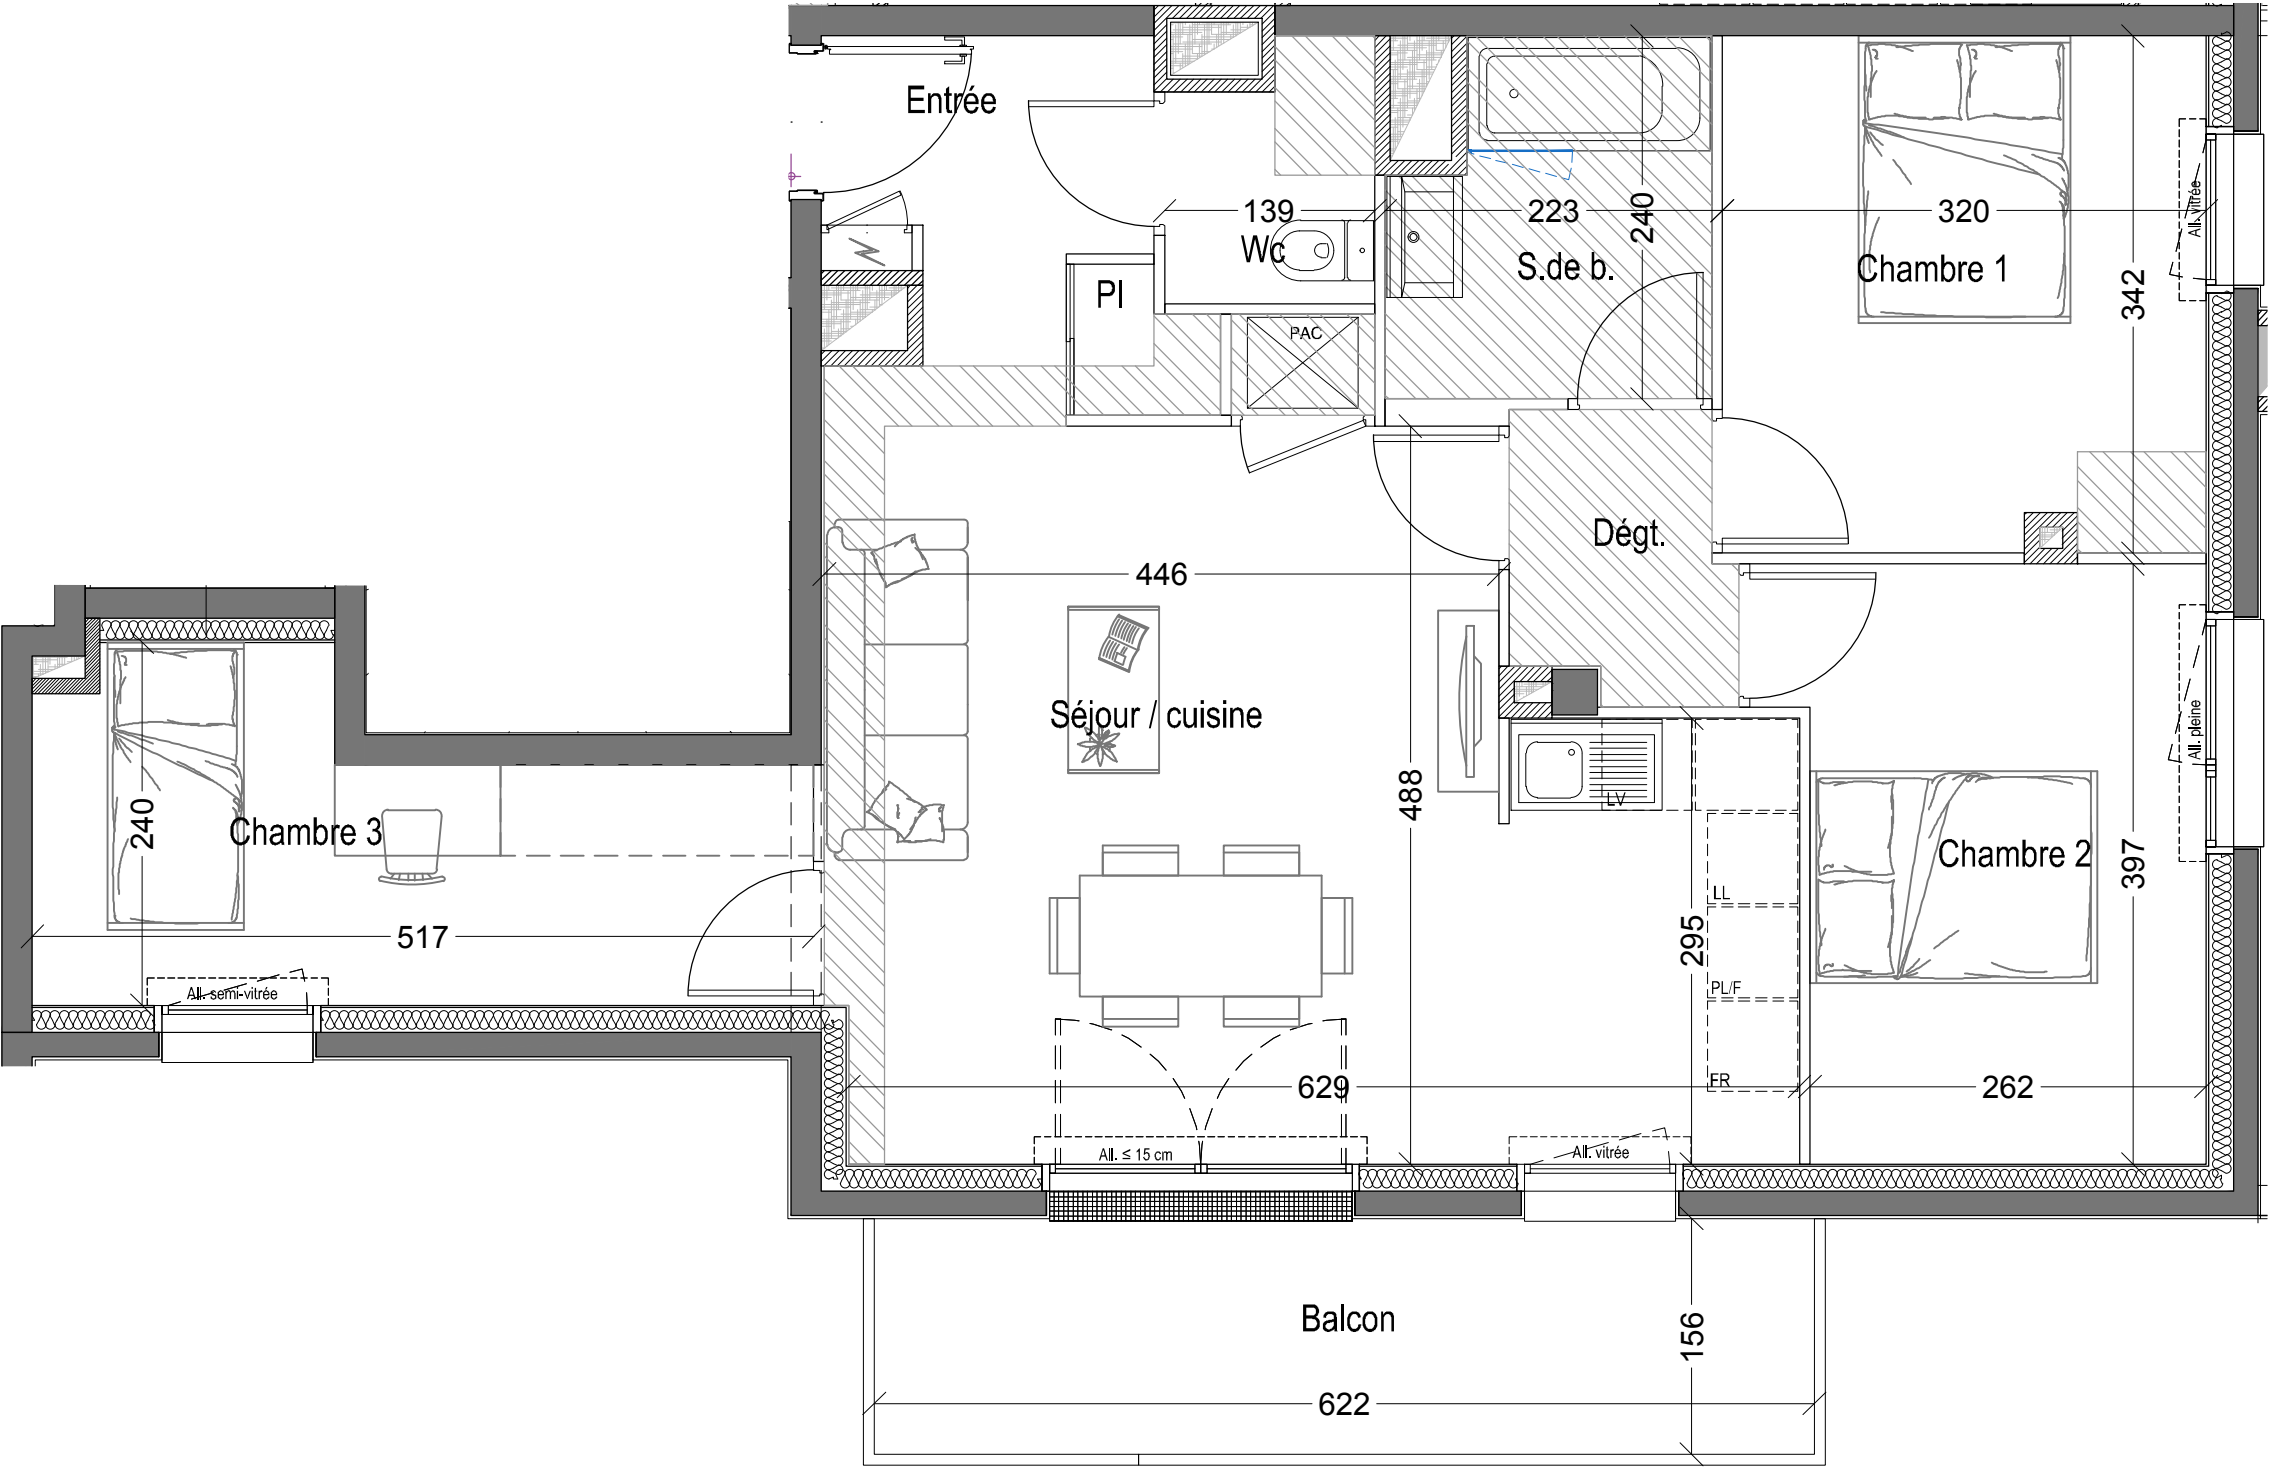

BOUYGUES IMMOBILIER


5, rue Michel Rocard
63058 CLERMONT-FERRAND Cedex 1

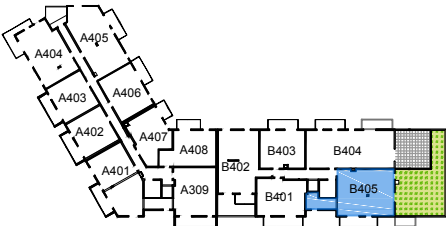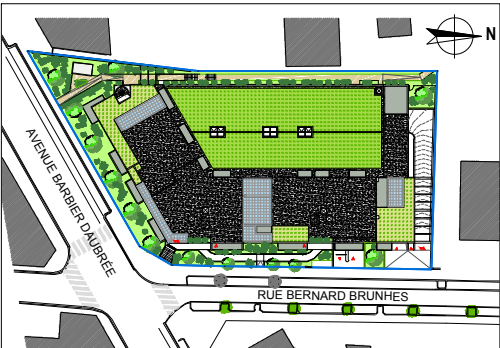

Plan de vente
N° B405 - T4 - R+4
EVOLUTIF

Entrée / pl.	4.62 m²
Séjour / Cuisine	28.75 m²
Chambre 1	10.85 m²
Chambre 2	10.78 m²
Chambre 3	9.69 m²
Salle de bains	4.69 m²
Wc	2.19 m²
Dégagement	2.65 m²
4 pièces - n°B405	74.22 m²
Balcon	9.70 m²

Orientation du plan / Echelle graphique

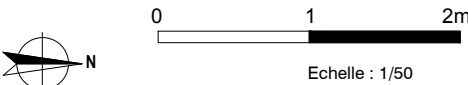

DATE : 19/03/2025



9 RUE DIDIER DAURAT
Z.I BRÉZET EST
63100 CLERMONT-FERRAND
TEL: 04 73 92 12 00 - contact@archi3a.fr

LEGENDE

FR = Réfrigérateur
LV = Lave Vaisselle
LL = Lave linge
PL/F = Plaque de cuisson / Four



Faux-plafond
HSP 2,10 à 2.30 m




Tableau
électrique



Chaud.
gaz



BEC
Ballon
d'eau chaude

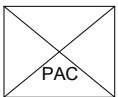

Pompe
à chaleur

Nota: Ce plan est un plan d'étude, en conséquence pour des contraintes de chantier, les tracés des éléments de ce plan, les cotes, les surfaces, les hauteurs sous plafonds, ainsi que les prestations définies peuvent subir de légères modifications à la réalisation, seul le plan de récolement établi en fin de chantier consignera les tracés et les prestations réels