


CONVERSIO

Angle Av. Barbier Daubrée et Bernard Brunhes
63100 CLERMONT-FERRAND



LOGEMENT ÉVOLUTIF

Permettant l'accessibilité ultérieure par des travaux simples (cf. plan PMR joint en annexe)

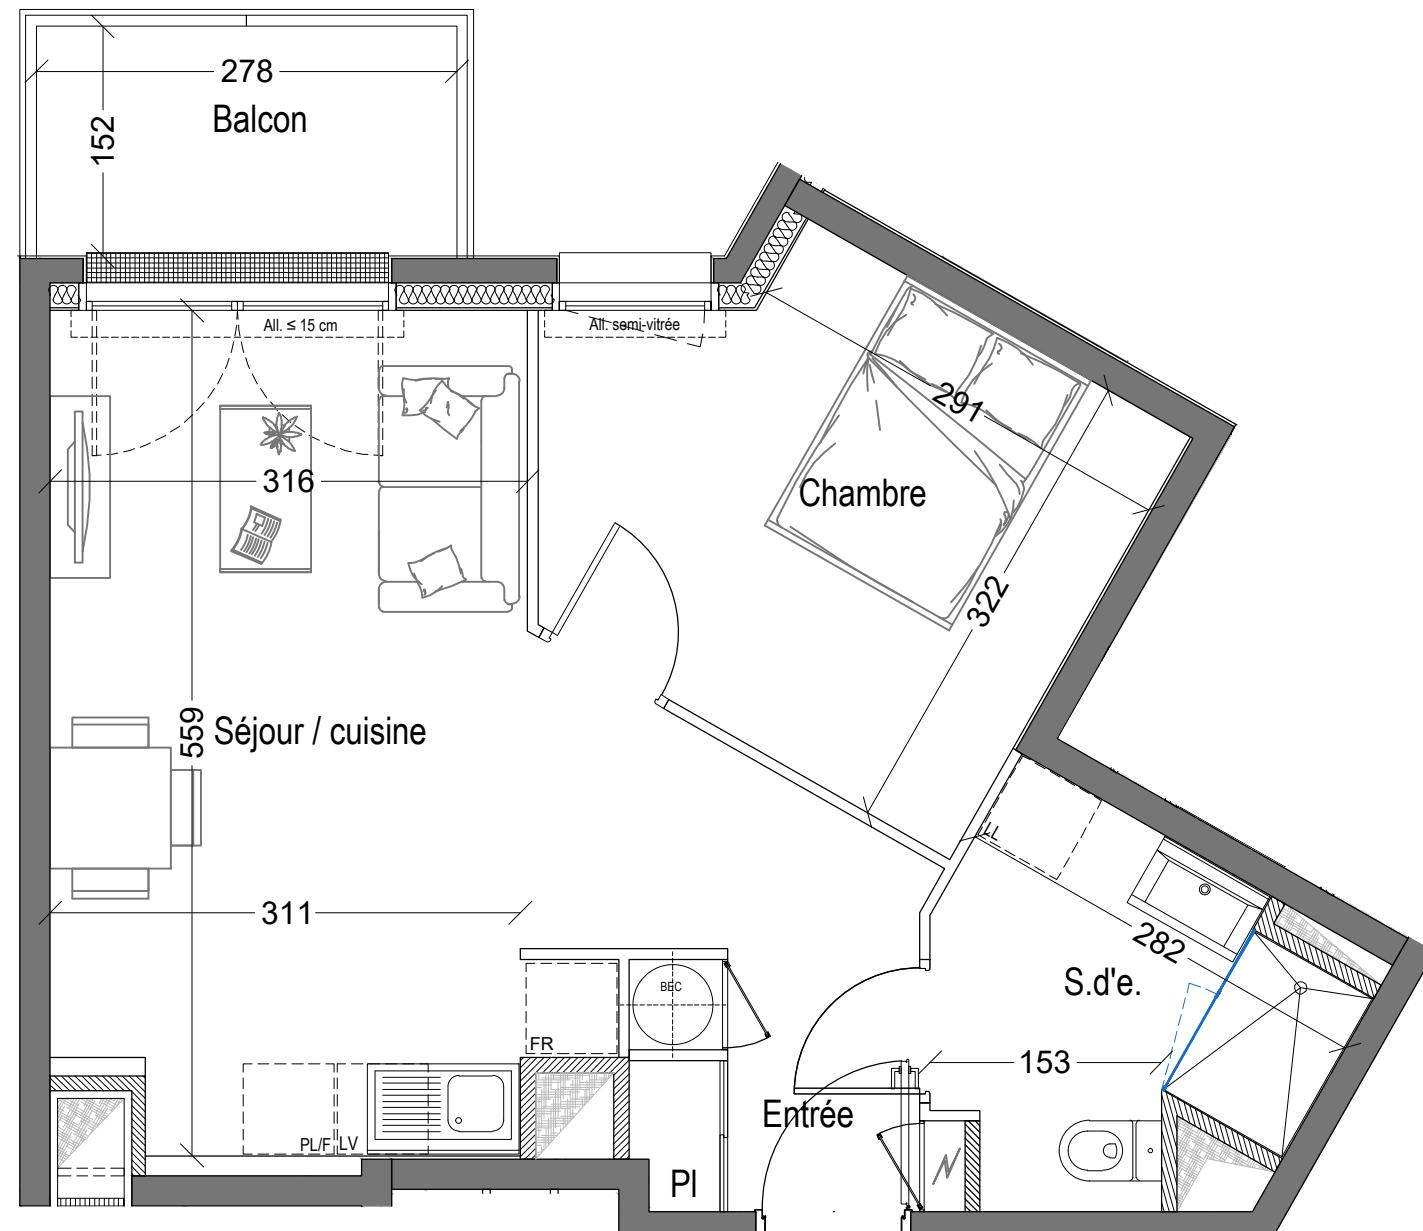

PLAN DE PRECOMMERCIALISATION

LEGENDE

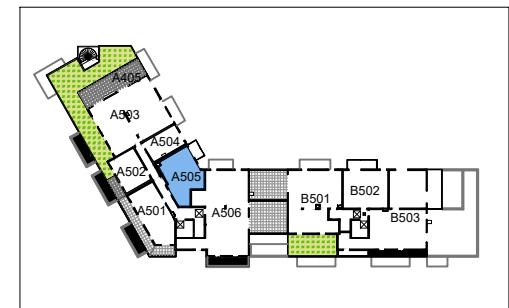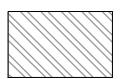

Plan de vente N° A505 - T2 - R+5 EVOLUTIF

Entrée / pl.	4.49 m ²
Séjour / Cuisine	19.88 m ²
Chambre.	11.13 m ²
Salle d'eau	5.59 m ²
2 pièces - n°A505	41.09 m ²
Terrasse	4.23 m ²

Nota: Ce plan est un plan d'étude, en conséquence pour des contraintes de chantier, les tracés des éléments de ce plan, les cotés, les surfaces, les hauteurs sous plafonds, ainsi que les prestations définies peuvent subir de légères modifications à la réalisation, seul le plan de récolelement établi en fin de chantier consignera les tracés et les prestations réels

