

CONVERSIO

Angle Av. Barbier Daubrée et Bernard Brunhes
63100 CLERMONT-FERRAND


LOGEMENT ÉVOLUTIF

Permettant l'accessibilité ultérieure par des travaux simples (cf. plan PMR joint en annexe)




BOUYGUES IMMOBILIER

5, rue Michel Rocard
63058 CLERMONT-FERRAND Cedex 1

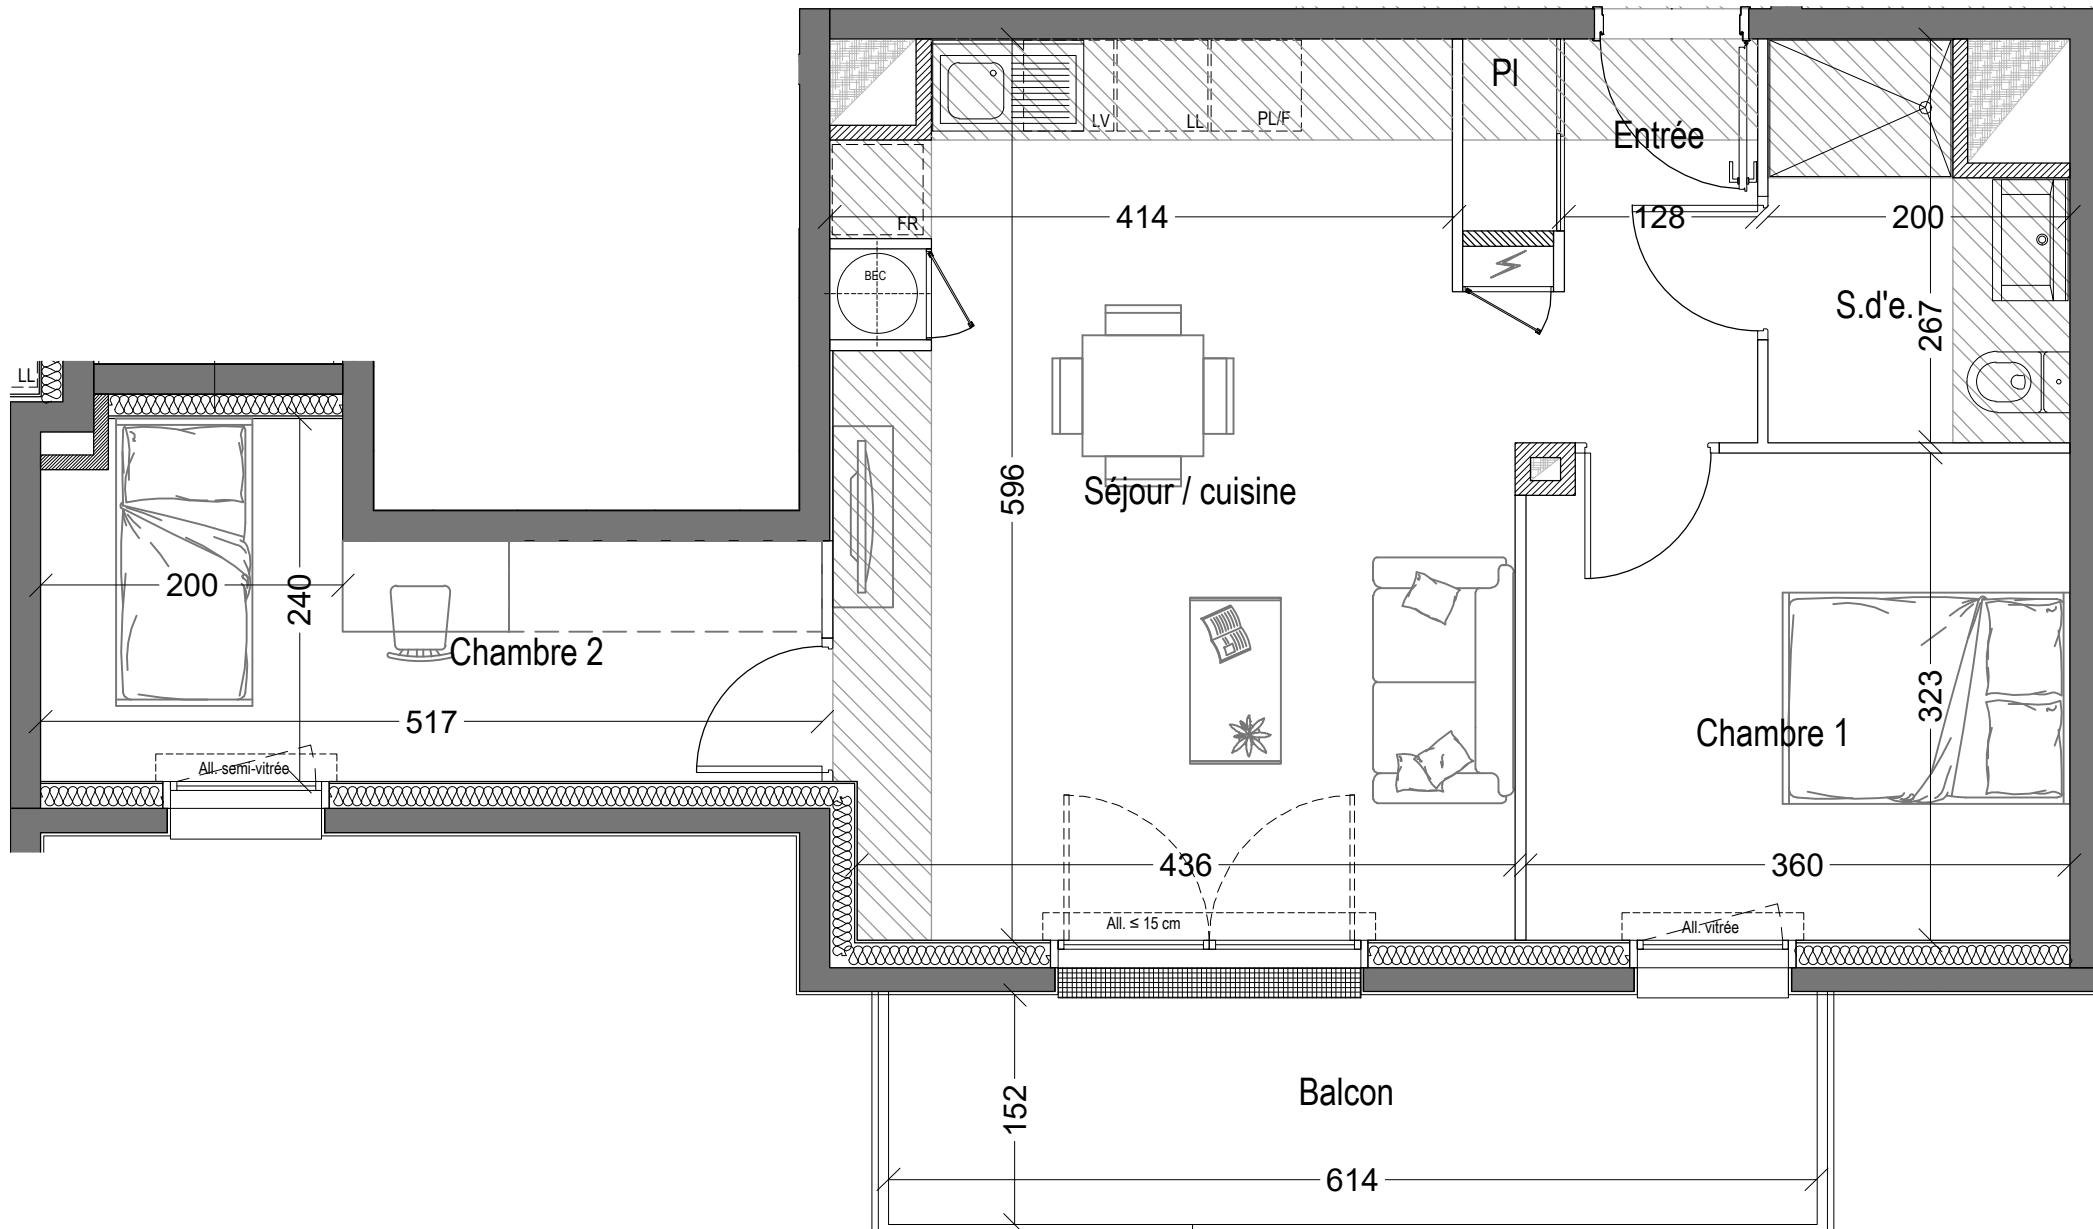


PLAN DE PRECOMMERCIALISATION

LEGENDE

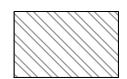

Nota: Ce plan est un plan d'étude, en conséquence pour des contraintes de chantier, les tracés des éléments de ce plan, les cotés, les surfaces, les hauteurs sous plafonds, ainsi que les prestations définies peuvent subir de légères modifications à la réalisation, seul le plan de récolelement établi en fin de chantier consignera les tracés et les prestations réels

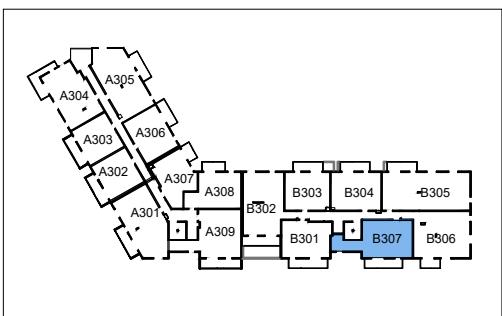

Plan de vente n° B307 - T3 - R+3 EVOLUTIF

Entrée / pl.	4.98 m ²
Séjour / Cuisine	25.32 m ²
Chambre 1	11.49 m ²
Chambre 2	9.69 m ²
Salle d'eau	4.61 m ²
3 pièces - n°B307	56.09 m ²
Balcon	9.33 m ²

Orientation du plan / Echelle graphique

