


**59 Rue Marius Aufan  
LEVALLOIS (92)**

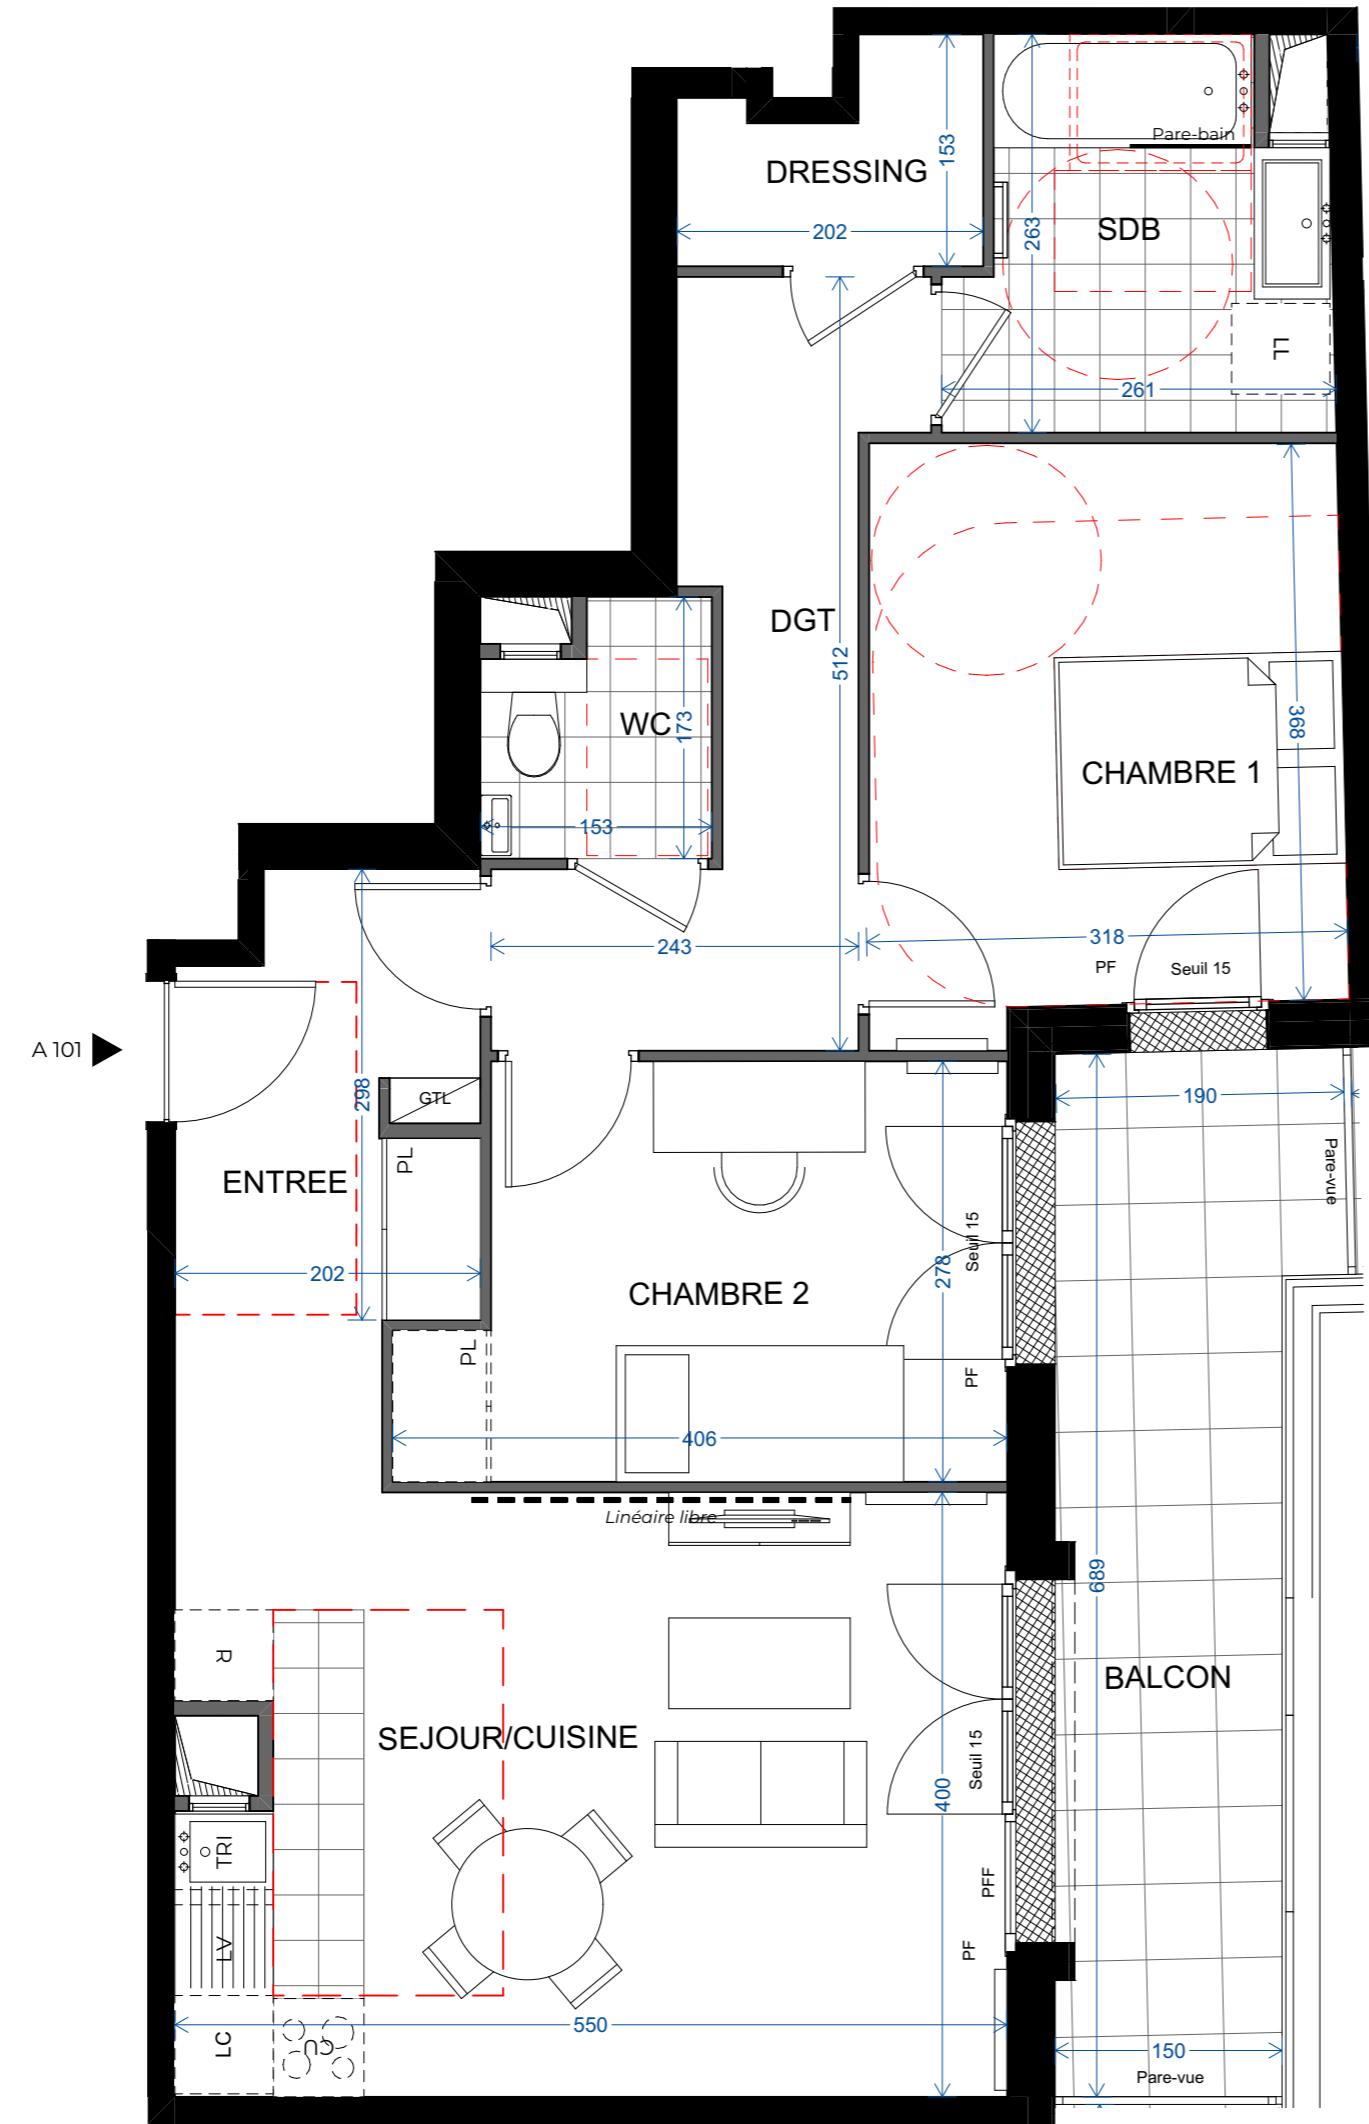

**Bâtiment A Appartement A101**

3 PIECES 1er ETAGE

TABLEAU DES SURFACES HABITABLES	
ENTREE	5,37 m <sup>2</sup>
SEJOUR/CUISINE	23,07 m <sup>2</sup>
CHAMBRE 1	11,88 m <sup>2</sup>
CHAMBRE 2	10,13 m <sup>2</sup>
SDB	5,87 m <sup>2</sup>
WC	2,36 m <sup>2</sup>
DGT	7,55 m <sup>2</sup>
DRESSING	2,47 m <sup>2</sup>
<b>BALCON</b>	<b>11,00 m<sup>2</sup></b>
	<b>68,70 m<sup>2</sup></b>
	<b>11,00 m<sup>2</sup></b>

Légende	LL : Lave-Linge	F : Fenêtre allège maçonnerie
LV : Lave-Vaisselle	PFF : Porte-fenêtre	
DGT : Dégagement	CU : Bloc cuisson	PFF : Partie de porte-fenêtre fixe
RGT : Rangement	R : Réfrigérateur	VR : Volet roulant
PL : Placard	TRI : Espace tri sélectif	GC : Garde-corps
GTL : Gaine technique logement	LC : Linéaire complémentaire	T : Robinet de puisage
PL : Sèche serviettes	-- : Equipement en option	P : Poutres
PL : Radiateur	--- : Soffite / Faux-plafond	— : Linéaire 2,50m libre

Des modifications sont susceptibles d'être apportées à ce plan en fonction des nécessités techniques, réglementaires ou administratives de la réalisation, tant en ce qui concerne les dimensions libres que les équipements sanitaires et électriques. Les surfaces, les hauteurs de seuils et d'allèges indiquées sont approximatives ; les retombées, soffites, faux-plafonds ainsi que l'emplacement des équipements sanitaires ne sont pas tous figurés ou le sont à titre indicatif. La surface des placards est comprise dans la surface de la pièce attenante. La végétation est non contractuelle.

Echelle : 1:50

Indice : 1

**PROVISOIRE**

Date: 23/04/2025