


**59 Rue Marius Aufan
LEVALLOIS (92)**

Bâtiment A Appartement A103

2 PIECES 1er ETAGE

TABLEAU DES SURFACES HABITABLES

ENTREE	5,63 m ²
SEJOUR/CUISINE	19,52 m ²
CHAMBRE	11,94 m ²
SDE	6,02 m ²
	43,11 m²

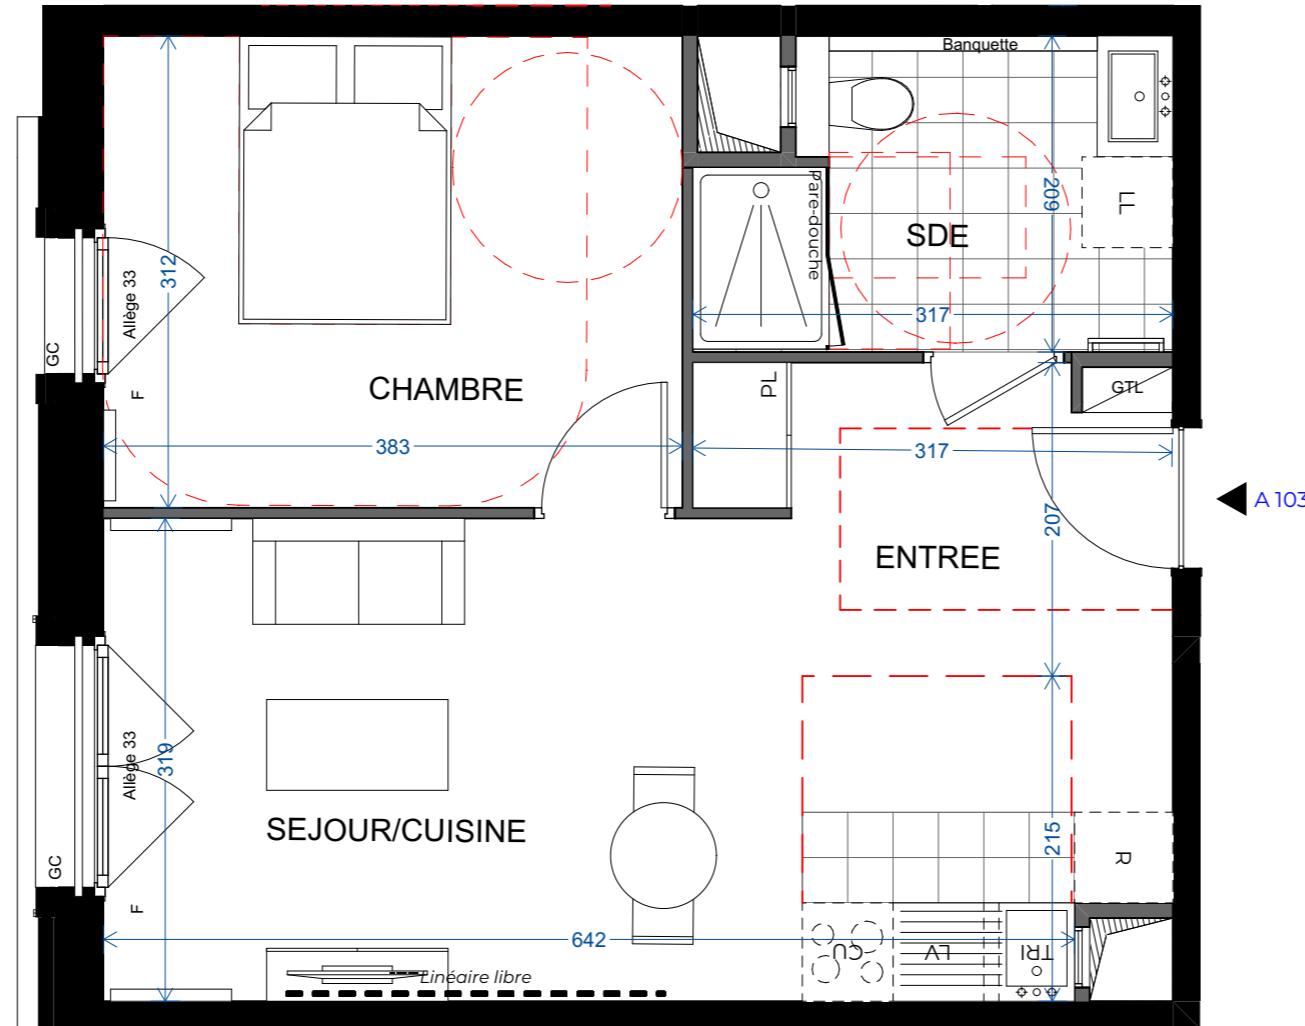

Légende

LL	: Lave-Linge	F	: Fenêtre allège maçonnerie
LV	: Lave-Vaisselle	PFF	: Porte-fenêtre fixe
DGT	: Dégagement	RGT	: Rangement
RGT	: Rangement	PL	: Placard
PL	: Placard	TRI	: Espace tri sélectif
GTL	: Gaine technique logement	GT	: Linéaire complémentaire
GT	: Robinet de puisage	SR	: Sèche serviettes
SR	: Radiateur	EP	: Équipement en option
EP	: Soffite / Faux-plafond	PO	: Poutres
PO	: Linéaire 2.50m libre		

Des modifications sont susceptibles d'être apportées à ce plan en fonction des nécessités techniques, réglementaires ou administratives de la réalisation, tant en ce qui concerne les dimensions libres que les équipements sanitaires et électriques. Les surfaces, les hauteurs de seuils et d'allèges indiquées sont approximatives ; les retombées, soffites, faux-plafonds ainsi que l'emplacement des équipements sanitaires ne sont pas tous figurés ou le sont à titre indicatif. La surface des placards est comprise dans la surface de la pièce attenante. La végétation est non contractuelle.

Echelle : 1:50

Indice : 1

PROVISOIRE

Date: 30/04/2025