




SIGNATURE
LEVALLOIS

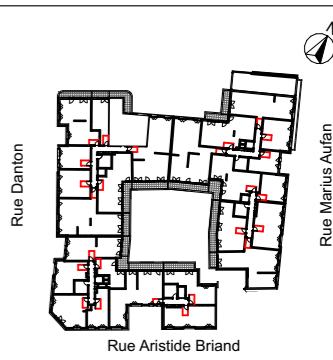

**59 Rue Marius Aufan
LEVALLOIS (92)**

Bâtiment A Appartement A107

3 PIECES

1er ETAGE


TABLEAU DES SURFACES HABITABLES

ENTREE	4,47 m ²
SEJOUR/CUISINE	24,73 m ²
CHAMBRE 1	14,12 m ²
CHAMBRE 2	9,15 m ²
SDB	4,93 m ²
WC	1,97 m ²
OGT	3,91 m ²
RGT	2,83 m ²
	66,11 m²
BALCON	11,65 m ²
	11,65 m²

Égende

Légende	LL	: Lave-Linge	F	: Fenêtre allège maçonnerie	
	LV	: Lave-Vaisselle	PF	: Porte-fenêtre	
DGT	: Dégagement	CU	: Bloc cuisson	PFF	: Porte-fenêtre fixe
RGT	: Rangement	R	: Réfrigérateur	VR	: Volet roulant
PL	: Placard	TRI	: Espace tri selectif	GC	: Garde-corps
GTL	: Gaine technique logement	LC	: Linéaire complémentaire	TP	: Robinet de puisage
	: Sèche serviettes	— - -	: Équipement en option		: Poutres
	: Radiateur		: Soffite / Faux-plafond		: Linéaire 2,50m libre

Des modifications sont susceptibles d'être apportées à ce plan en fonction des nécessités techniques, réglementaires ou administratives de la réalisation, tant en ce qui concerne les dimensions libres que les équipements sanitaires et électriques. Les surfaces, les hauteurs de seuils et d'allèges indiquées sont approximatives ; les retombées, soffites, faux-plafonds ainsi que l'emplacement des équipements sanitaires ne sont pas tous figurés ou le sont à titre indicatif. La surface des placards est comprise dans la surface de la pièce attenante. La végétation est non contractuelle.

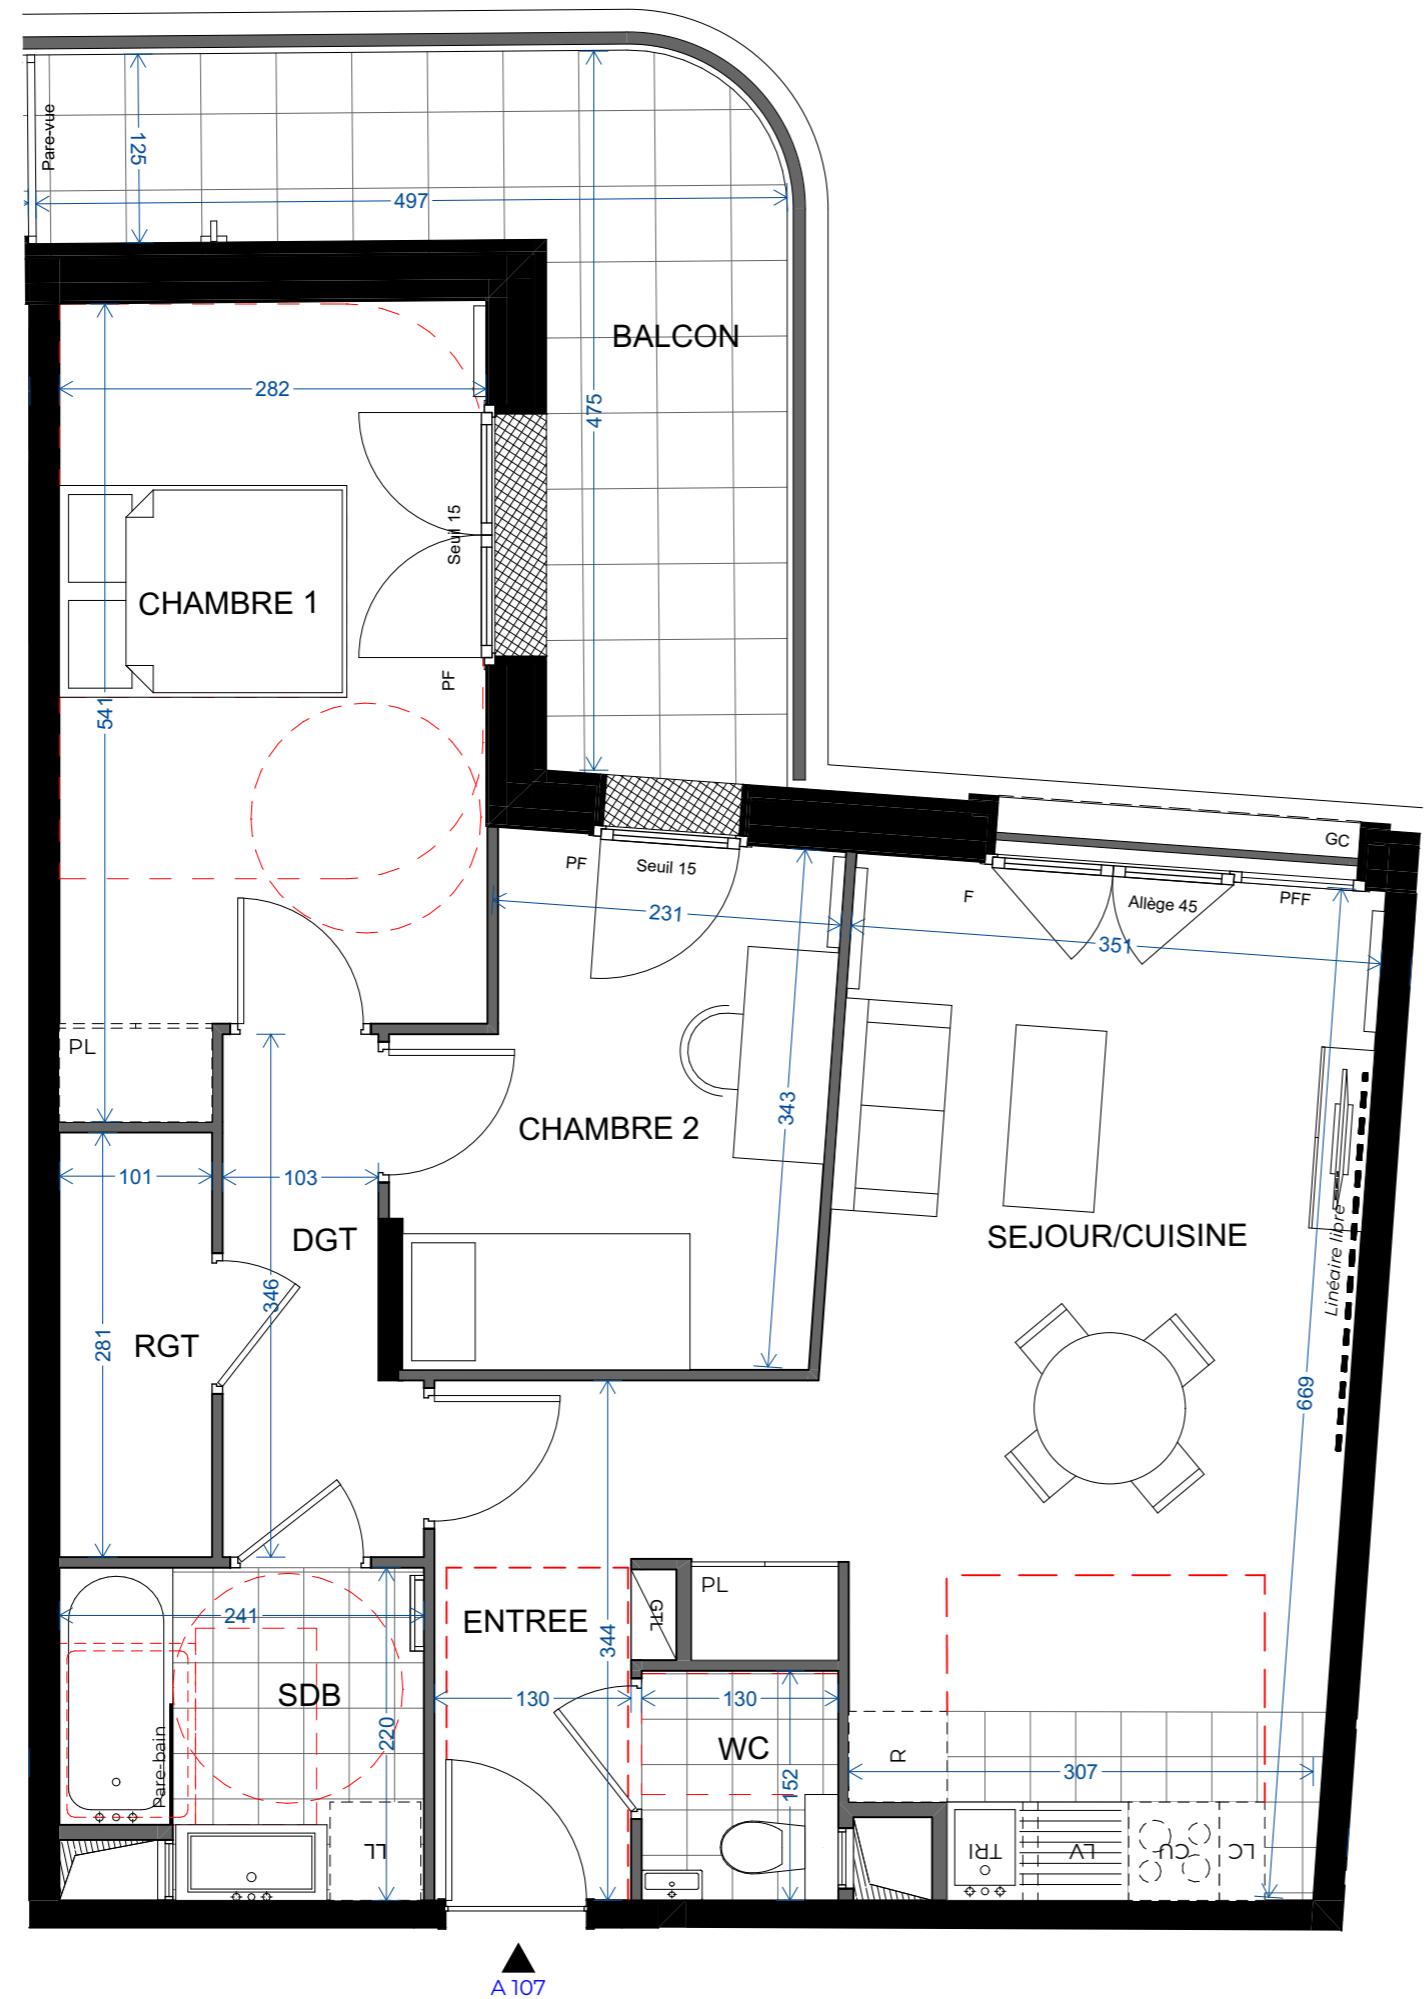

A horizontal scale with numerical markers at 0, 1, 2, and 3. A thick black bar is positioned such that its left edge is aligned with the 1 mark and its right edge is aligned with the 2 mark.

Echelle : 1:50

ndice : 1

PROVISOIRE

Date: 30/04/2025