




Bouygues
Immobilier 
LA VIE COMMENCE ICI

SOGELYM DIXENCE

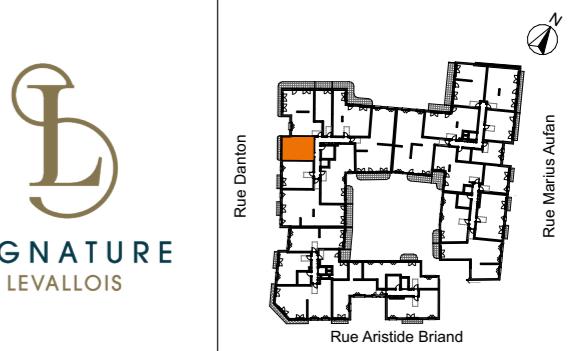


**59 Rue Marius Aufan
LEVALLOIS (92)**

Bâtiment A Appartement A204

STUDIO 2ème ETAGE

TABLEAU DES SURFACES HABITABLES

ENTREE	5,90
PIECE PRINCIPALE	22,31
SDE	6,85
	35,06 m²
BALCON	4,36
	4,36 m²

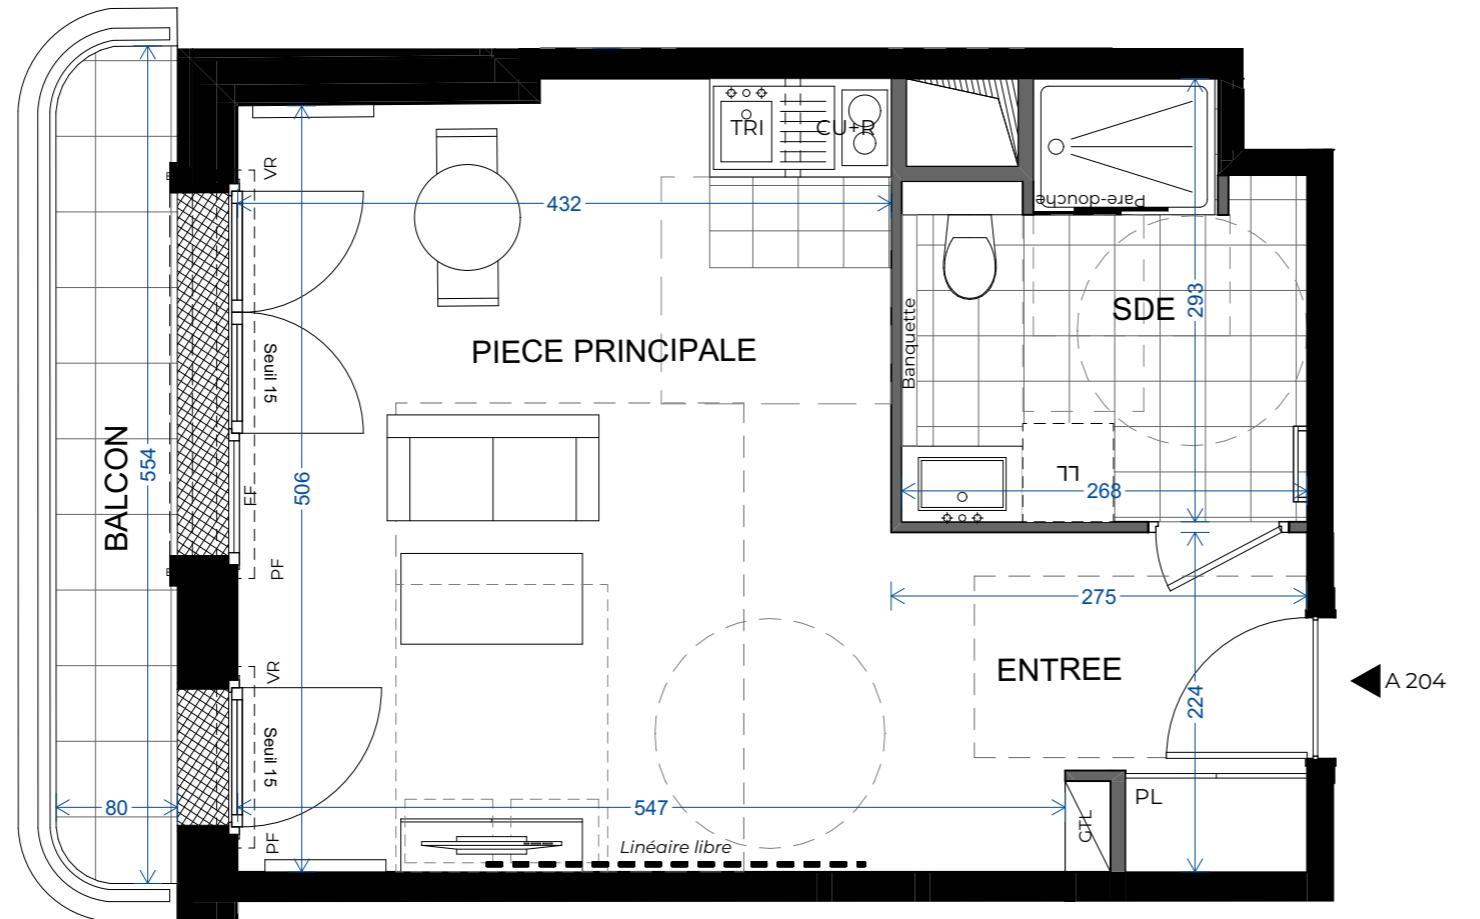

Légende

DGT	: Dégagement	LL	: Lave-Linge	F	: Fenêtre allège maçonnerie
RGT	: Rangement	LV	: Lave-Vaisselle	PF	: Porte-fenêtre
PL	: Placard	CU	: Bloc cuison	VR	: Volet roulant
GTL	: Gaine technique logement	R	: Réfrigérateur	GC	: Garde-corps
—	: Linéaire 2.50m libre	TRI	: Espace tri sélectif	—	: Equipement en option
■	: Sèche serviettes	LC	: Linéaire complémentaire	T	: Robinet de puisage
—	: Radiateur	██████	: Sofite / Faux-plafond		

Des modifications sont susceptibles d'être apportées à ce plan en fonction des nécessités techniques, réglementaires ou administratives de la réalisation, tant en ce qui concerne les dimensions libres que les équipements sanitaires et électriques. Les surfaces, les hauteurs de seuils et d'allèges indiquées sont approximatives ; les retombées, soffites, faux-plafonds ainsi que l'emplacement des équipements sanitaires ne sont pas tous figurés ou le sont à titre indicatif. La surface des placards est comprise dans la surface de la pièce attenante. La végétation est non contractuelle.

A horizontal number line with tick marks at integer intervals from 0 to 3. The segment between 0 and 1 is divided into 5 equal parts by tick marks. The segment between 1 and 2 is solid black. The segment between 2 and 3 is divided into 3 equal parts by tick marks.

Echelle : 1:50

ndice : -

PROVISOIRE

Date: 04/2025