

59 Rue Marius Aufan
LEVALLOIS (92)

Bâtiment A Appartement A301

3 PIECES 3ème ETAGE

TABLEAU DES SURFACES HABITABLES	
ENTREE	5,37 m ²
SEJOUR/CUISINE	23,07 m ²
CHAMBRE 1	11,88 m ²
CHAMBRE 2	10,13 m ²
SDB	5,87 m ²
WC	2,36 m ²
DGT	7,55 m ²
DRESSING	2,47 m ²
BALCON	6,06 m²
	68,70 m²
	6,06 m²

Légende	LL : Lave-Linge	F : Fenêtre allège maçonnerie
	LV : Lave-Vaisselle	PFF : Porte-fenêtre
DGT : Dégagement	CU : Bloc cuison	PFF : Partie de porte-fenêtre fixe
RGT : Rangement	R : Réfrigérateur	VR : Vole-roulant
PL : Placard	TRI : Espace tri sélectif	GC : Garde-corps
GTL : Gaine technique logement	LC : Linéaire complémentaire	TP : Robinet de puisage
PL : Sèche serviettes	— : Equipement en option	— : Poutres
— : Radiateur	— : Soffite / Faux-plafond	— : Linéaire 2,50m libre


Des modifications sont susceptibles d'être apportées à ce plan en fonction des nécessités techniques, réglementaires ou administratives de la réalisation, tant en ce qui concerne les dimensions libres que les équipements sanitaires et électriques. Les surfaces, les hauteurs de seuils et d'allèges indiquées sont approximatives ; les retombées, soffites, faux-plafonds ainsi que l'emplacement des équipements sanitaires ne sont pas tous figurés ou le sont à titre indicatif. La surface des placards est comprise dans la surface de la pièce attenante. La végétation est non contractuelle.

Echelle : 1:50

Indice : 1

PROVISOIRE

Date: 23/04/2025

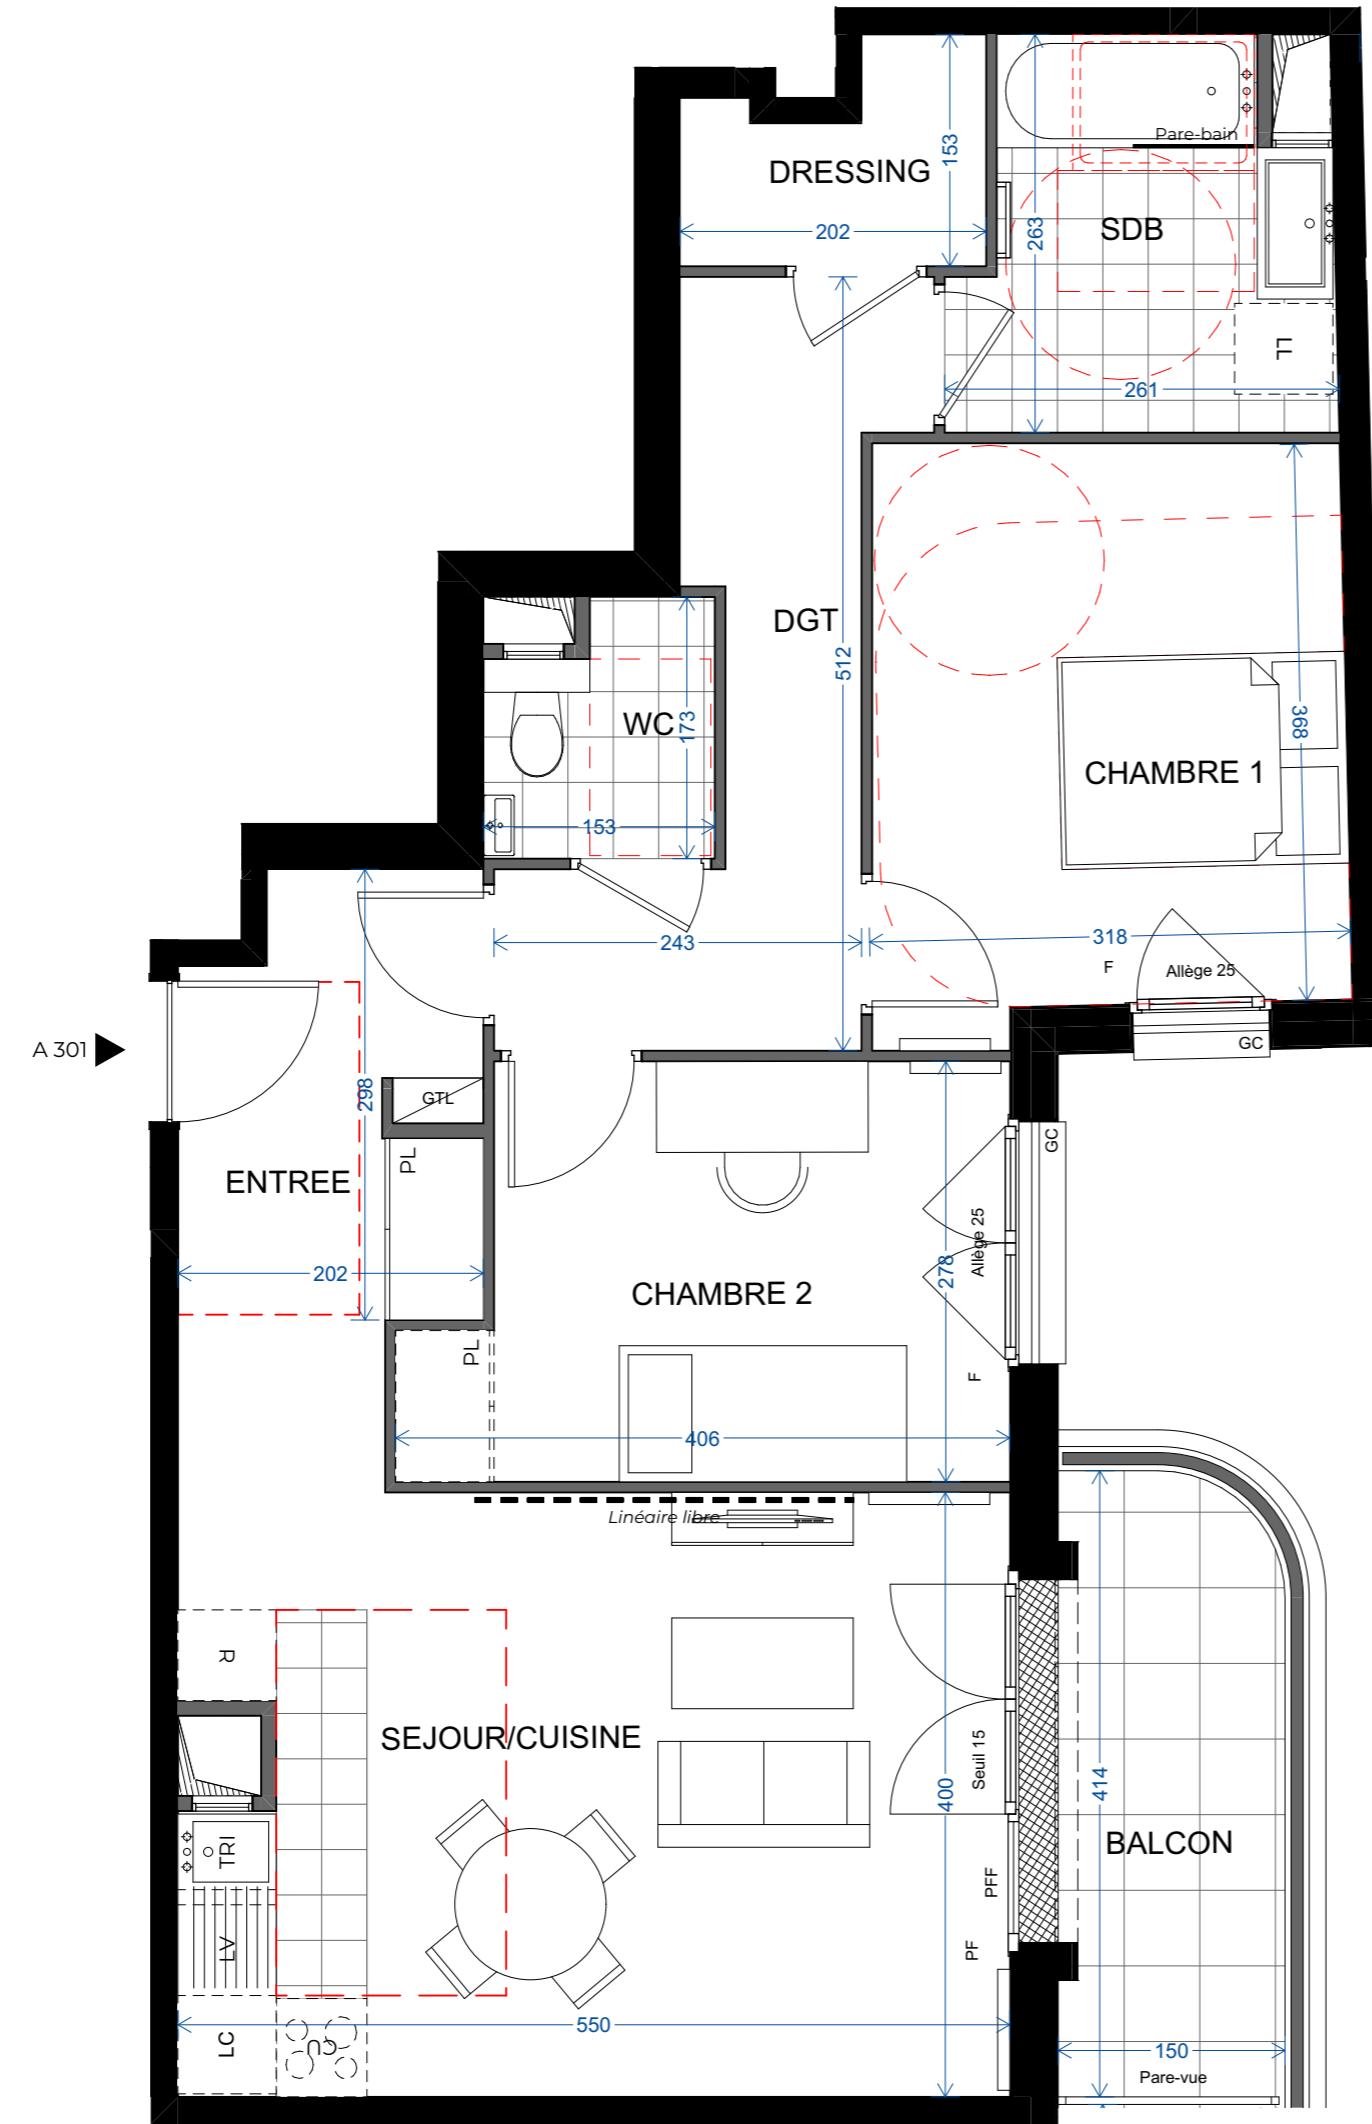

0 1 2 3