

**59 Rue Marius Aufan
LEVALLOIS (92)**

Bâtiment A Appartement A307

3 PIECES 3ème ETAGE

TABLEAU DES SURFACES HABITABLES

ENTREE	4,47 m ²
SEJOUR/CUISINE	24,73 m ²
CHAMBRE 1	14,12 m ²
CHAMBRE 2	9,15 m ²
SDB	4,93 m ²
WC	1,97 m ²
DGT	3,91 m ²
RGT	2,83 m ²
BALCON	19,31 m²
	66,11 m²
	19,31 m²

Légende	LL : Lave-Linge	F : Fenêtre allège maçonnerie
	LV : Lave-Vaisselle	PF : Porte-fenêtre
	CU : Bloc cuison	PFF : Porte-fenêtre fixe
	R : Réfrigérateur	VR : Volet roulant
	PL : Placard	TRI : Espace tri selectif
	GTL : Gaine technique logement	GC : Garde-corps
		LC : Linéaire complémentaire
		TP : Robinet de puisage
	SL : Sèche serviettes	--- : Equipement en option
	RA : Radiateur	— : Poutres
		— : Soffite / Faux-plafond
		— : Linéaire 2,50m libre


Des modifications sont susceptibles d'être apportées à ce plan en fonction des nécessités techniques, réglementaires ou administratives de la réalisation, tant en ce qui concerne les dimensions libres que les équipements sanitaires et électriques. Les surfaces, les hauteurs de seuils et d'allèges indiquées sont approximatives ; les retombées, soffites, faux-plafonds ainsi que l'emplacement des équipements sanitaires ne sont pas tous figurés ou le sont à titre indicatif. La surface des placards est comprise dans la surface de la pièce attenante. La végétation est non contractuelle.

Echelle : 1:50

Indice : 1

PROVISOIRE

Date: 30/04/2025

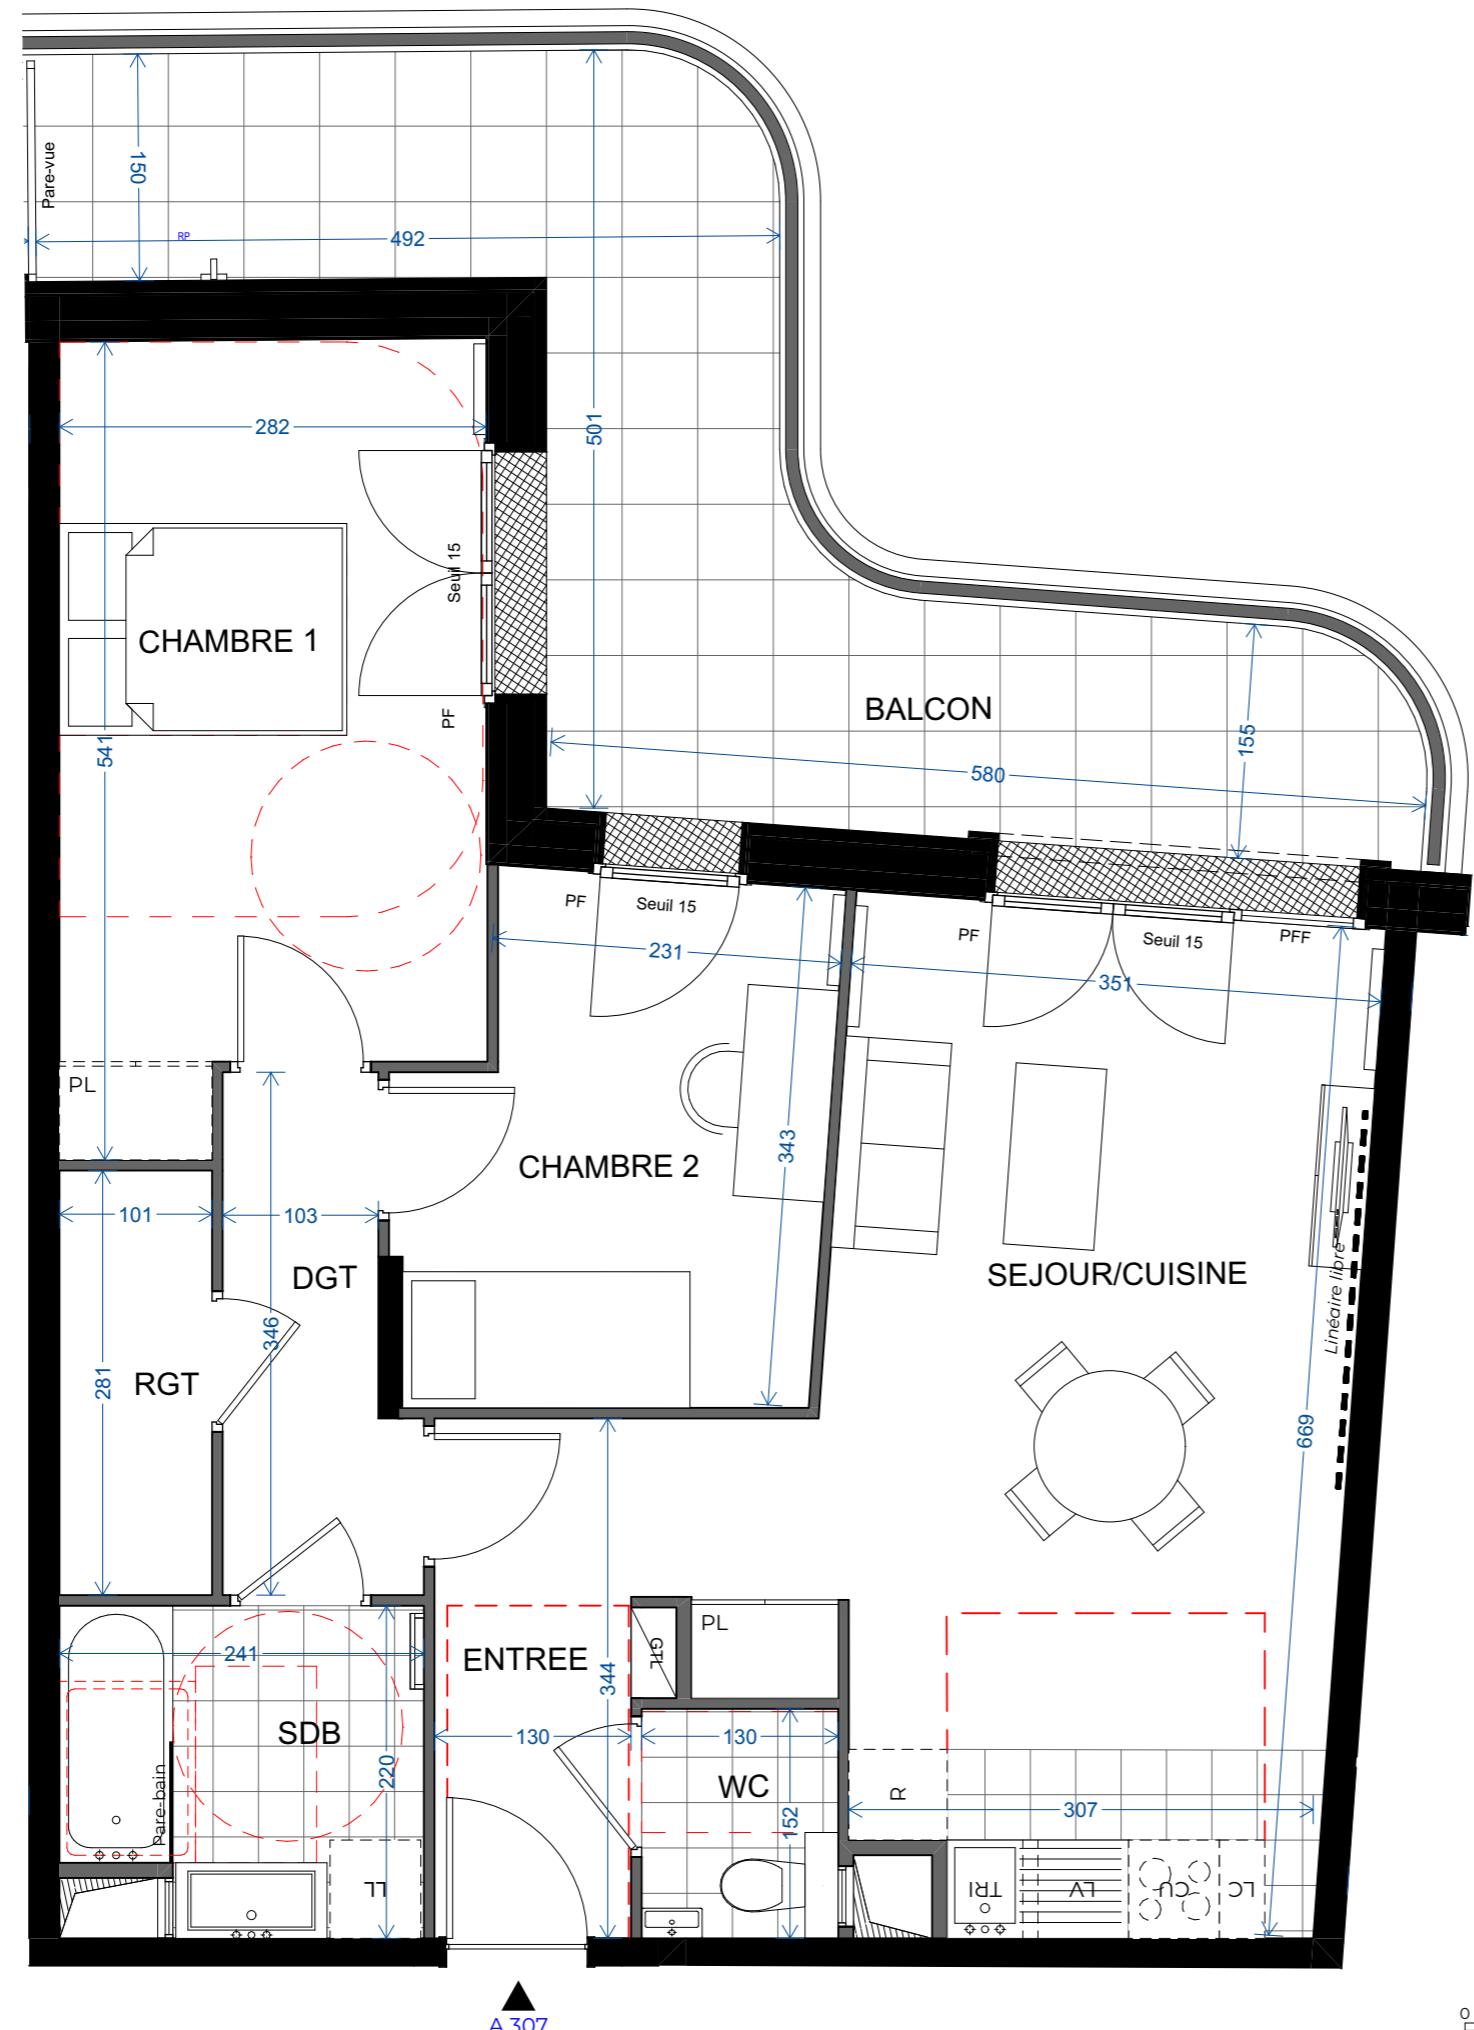

0 1 2 3