


**59 Rue Marius Aufan
LEVALLOIS (92)**

Bâtiment B Appartement B101

2 PIECES 1er ETAGE

TABLEAU DES SURFACES HABITABLES

ENTREE	4,18 m ²
SEJOUR / CUISINE	19,90 m ²
CHAMBRE	12,74 m ²
SDE	5,65 m ²
	42,47 m²

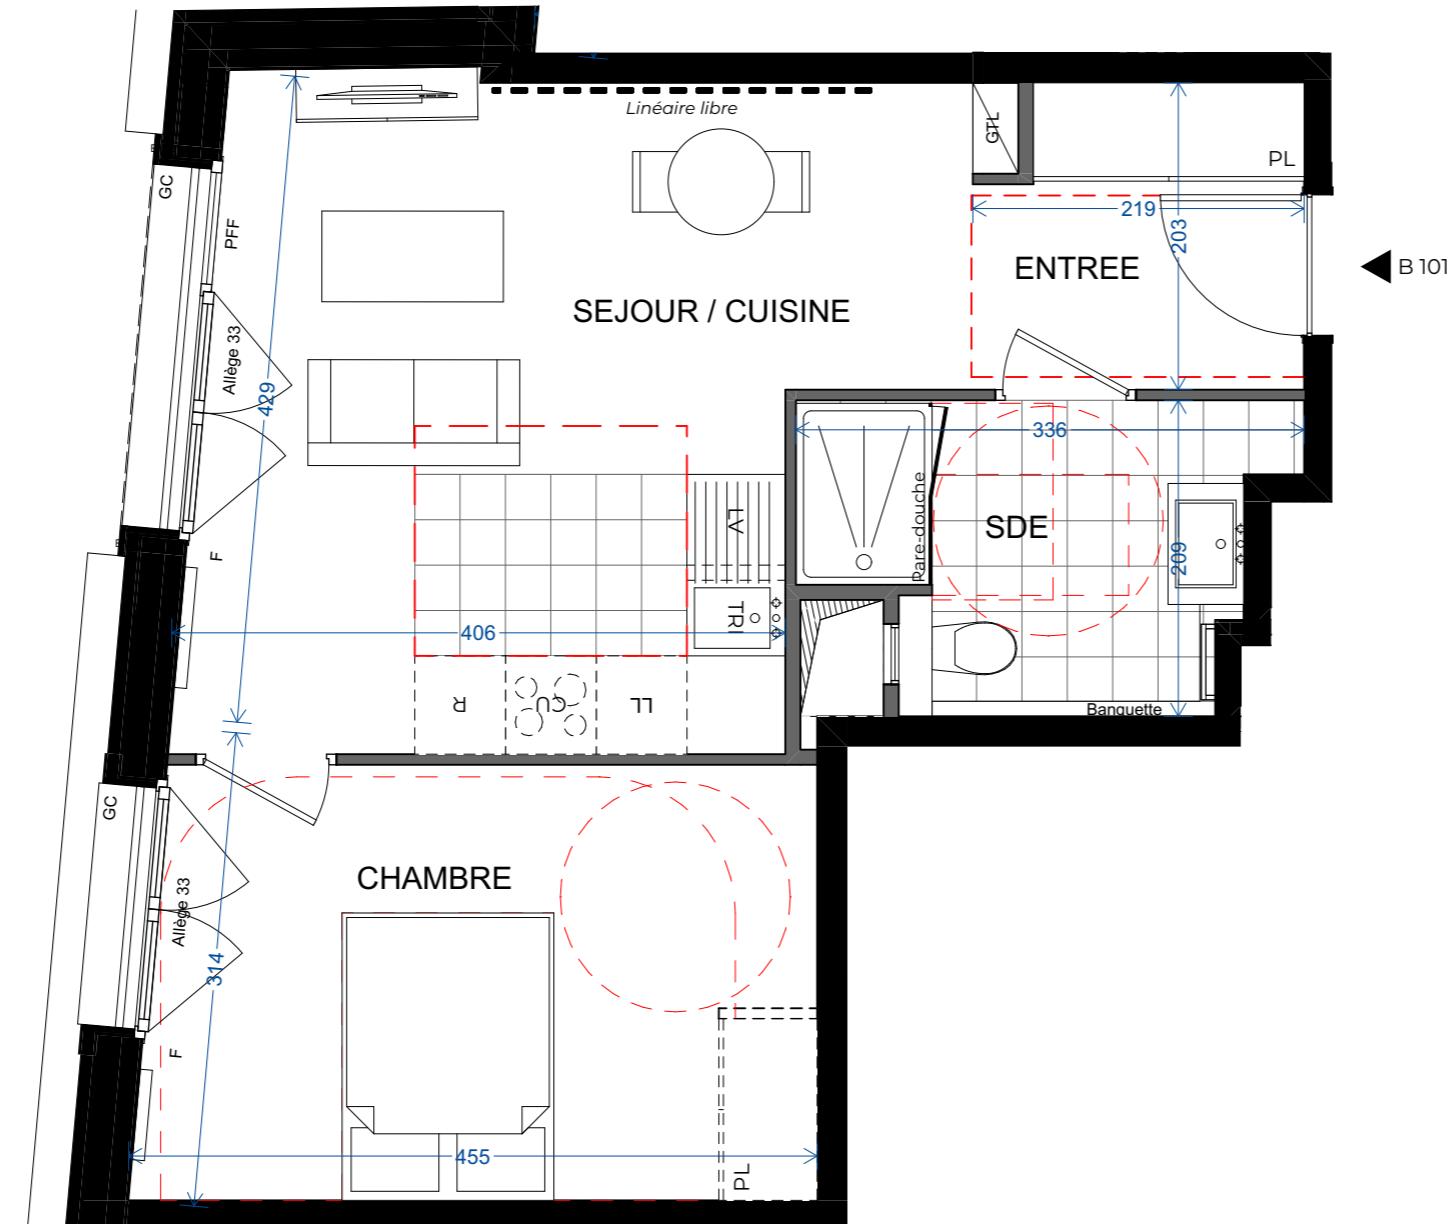

Légende	LL : Lave-Linge	F : Fenêtre allège maçonnerie
DGT : Dégagement	LV : Lave-Vaisselle	PFF : Porte-fenêtre fixe
RGT : Rangement	CU : Bloc cuison	R : Réfrigérateur
PL : Placard	TR : Espace tri sélectif	GC : Garde-corps
GTL : Gaine technique logement	LC : Linéaire complémentaire	TP : Robinet de puisage
Sèche serviettes	— : Equipement en option	— : Poutres
Radiateur	— : Soffite / Faux-plafond	— : Linéaire 2.50m libre

Des modifications sont susceptibles d'être apportées à ce plan en fonction des nécessités techniques, réglementaires ou administratives de la réalisation, tant en ce qui concerne les dimensions libres que les équipements sanitaires et électriques. Les surfaces, les hauteurs de seuils et d'allèges indiquées sont approximatives ; les retombées, soffites, faux-plafonds ainsi que l'emplacement des équipements sanitaires ne sont pas tous figurés ou le sont à titre indicatif. La surface des placards est comprise dans la surface de la pièce attenante. La végétation est non contractuelle.

0 1 2 3

Echelle : 1:50

Indice : 2

PROVISOIRE

Date: 25/04/2025