


**59 Rue Marius Aufan  
LEVALLOIS (92)**

**Bâtiment B Appartement B203**

STUDIO 2ème étage

| TABLEAU DES SURFACES HABITABLES |                            |
|---------------------------------|----------------------------|
| ENTREE                          | 3,35 m <sup>2</sup>        |
| PIECE PRINCIPALE                | 16,62 m <sup>2</sup>       |
| SDE                             | 5,30 m <sup>2</sup>        |
| WC                              | 2,23 m <sup>2</sup>        |
|                                 | <b>27,50 m<sup>2</sup></b> |
| BALCON                          | 5,88 m <sup>2</sup>        |
|                                 | <b>5,88 m<sup>2</sup></b>  |

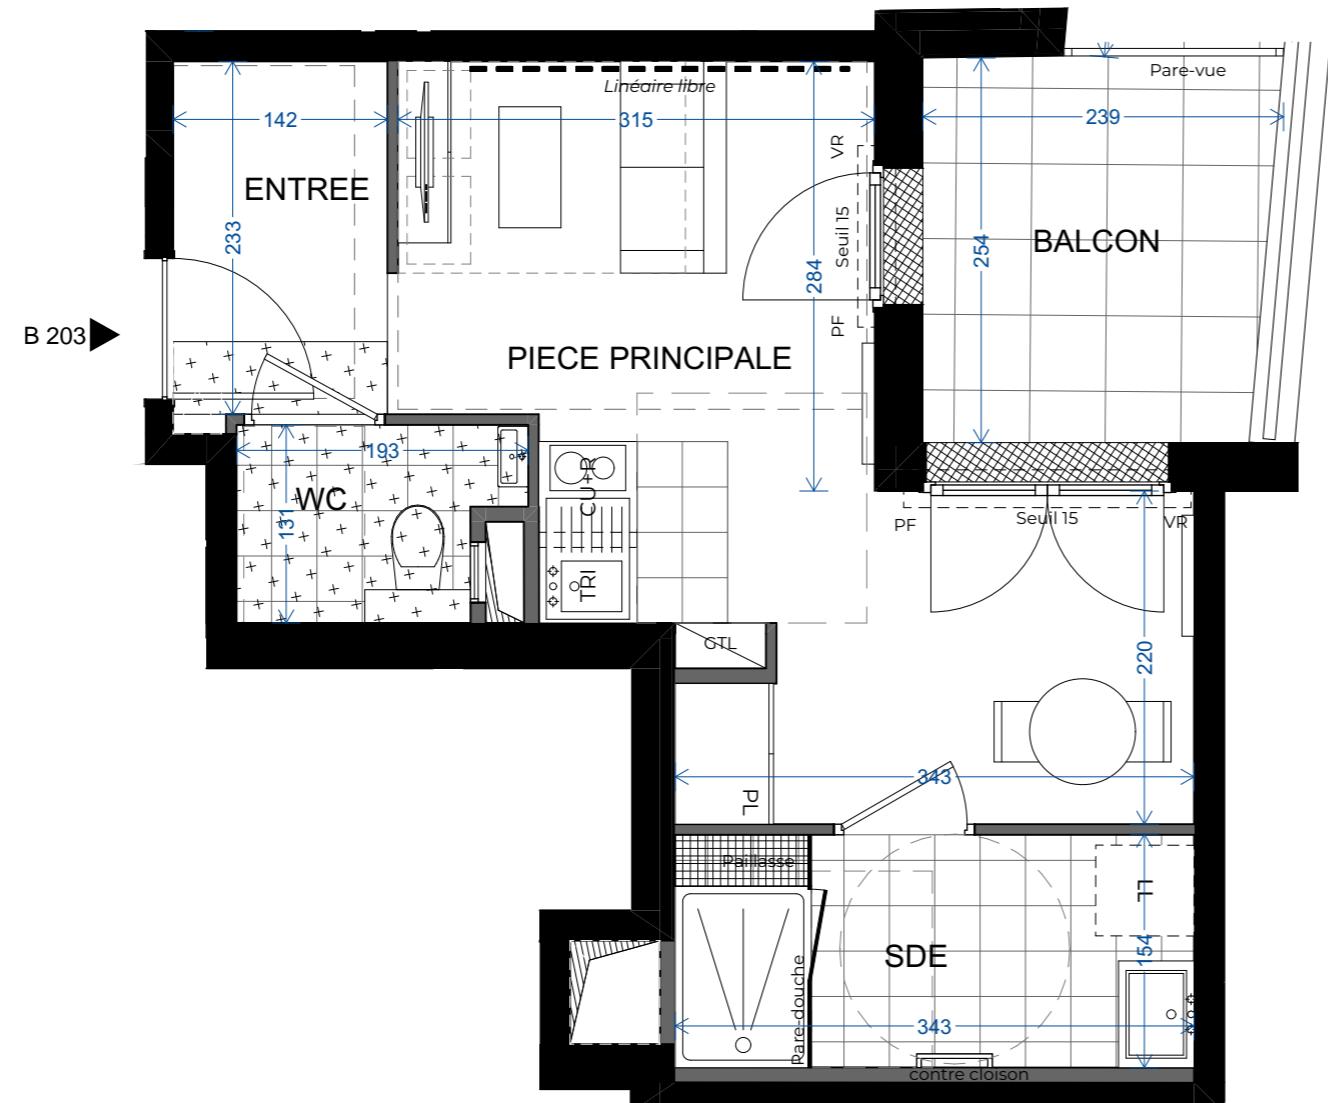

**Légende**

|     |                            |     |                           |    |                             |
|-----|----------------------------|-----|---------------------------|----|-----------------------------|
| DGT | : Dégagement               | LL  | : Lave-Linge              | F  | : Fenêtre allège maçonnerie |
| RGT | : Rangement                | LV  | : Lave-Vaisselle          | PF | : Porte-fenêtre             |
| PL  | : Placard                  | CU  | : Bloc cuison             | VR | : Volet roulant             |
| GTL | : Gaine technique logement | R   | : Réfrigérateur           | GC | : Garde-corps               |
| —   | : Ligneaire 2.50m libre    | TRI | : Espace tri sélectif     | —  | : Equipement en option      |
| ■   | : Sèche serviettes         | LC  | : Linéaire complémentaire | □  | : Robinet de puisage        |
| —   | : Radiateur                | —   | : Soffite / Faux-plafond  | —  | : Poutres                   |

Des modifications sont susceptibles d'être apportées à ce plan en fonction des nécessités techniques, réglementaires ou administratives de la réalisation, tant en ce qui concerne les dimensions libres que les équipements sanitaires et électriques. Les surfaces, les hauteurs de seuils et d'allèges indiquées sont approximatives ; les retombées, soffites, faux-plafonds ainsi que l'emplacement des équipements sanitaires ne sont pas tous figurés ou le sont à titre indicatif. La surface des placards est comprise dans la surface de la pièce attenante. La végétation est non contractuelle.

0 1 2 3

Echelle : 1:50

Indice : -

**PROVISOIRE**

Date: 04/2025