

59 Rue Marius Aufan  
LEVALLOIS (92)

**Bâtiment B Appartement B502**

5 PIECES 5ème ETAGE

TABLEAU DES SURFACES HABITABLES

ENTREE	9,51 m <sup>2</sup>
SEJOUR/CUISINE	32,44 m <sup>2</sup>
CHAMBRE 1	12,98 m <sup>2</sup>
CHAMBRE 2	9,12 m <sup>2</sup>
CHAMBRE 3	10,38 m <sup>2</sup>
CHAMBRE 4	9,81 m <sup>2</sup>
SDB	5,84 m <sup>2</sup>
SDE 1	3,22 m <sup>2</sup>
SDE 2	2,41 m <sup>2</sup>
WC 1	2,15 m <sup>2</sup>
WC 2	1,76 m <sup>2</sup>
DGT 1	3,39 m <sup>2</sup>
DGT 2	1,34 m <sup>2</sup>
DGT 3	2,21 m <sup>2</sup>
PALIER	1,09 m <sup>2</sup>
	<b>107,65 m<sup>2</sup></b>

Légende

DGT	: Dégagement	LL	: Lave-Linge	F	: Fenêtre allège maçonnerie
RGT	: Rangement	LV	: Lave-Vaisselle	PF	: Porte-fenêtre
PL	: Placard	CU	: Bloc cuison	VR	: Volet roulant
GTL	: Gaine technique logement	R	: Réfrigérateur	GC	: Garde-corps
---	: Linéaire 2.50m libre	TRI	: Espace tri sélectif	---	: Equipement en option
---	: Sèche serviettes	LC	: Linéaire complémentaire	---	: Robinet de puisage
---	: Radiateur	SOFFITE	: Soffite / Faux-plafond	---	: Poutres

Des modifications sont susceptibles d'être apportées à ce plan en fonction des nécessités techniques, réglementaires ou administratives de la réalisation, tant en ce qui concerne les dimensions libres que les équipements sanitaires et électriques. Les surfaces, les hauteurs de seuils et d'allèges indiquées sont approximatives ; les retombées, soffites, faux-plafonds ainsi que l'emplacement des équipements sanitaires ne sont pas tous figurés ou le sont à titre indicatif. La surface des placards est comprise dans la surface de la pièce attenante. La végétation est non contractuelle.


0 1 2 3


Echelle : 1:50

Indice : -

**PROVISOIRE**

Date: 04/2025

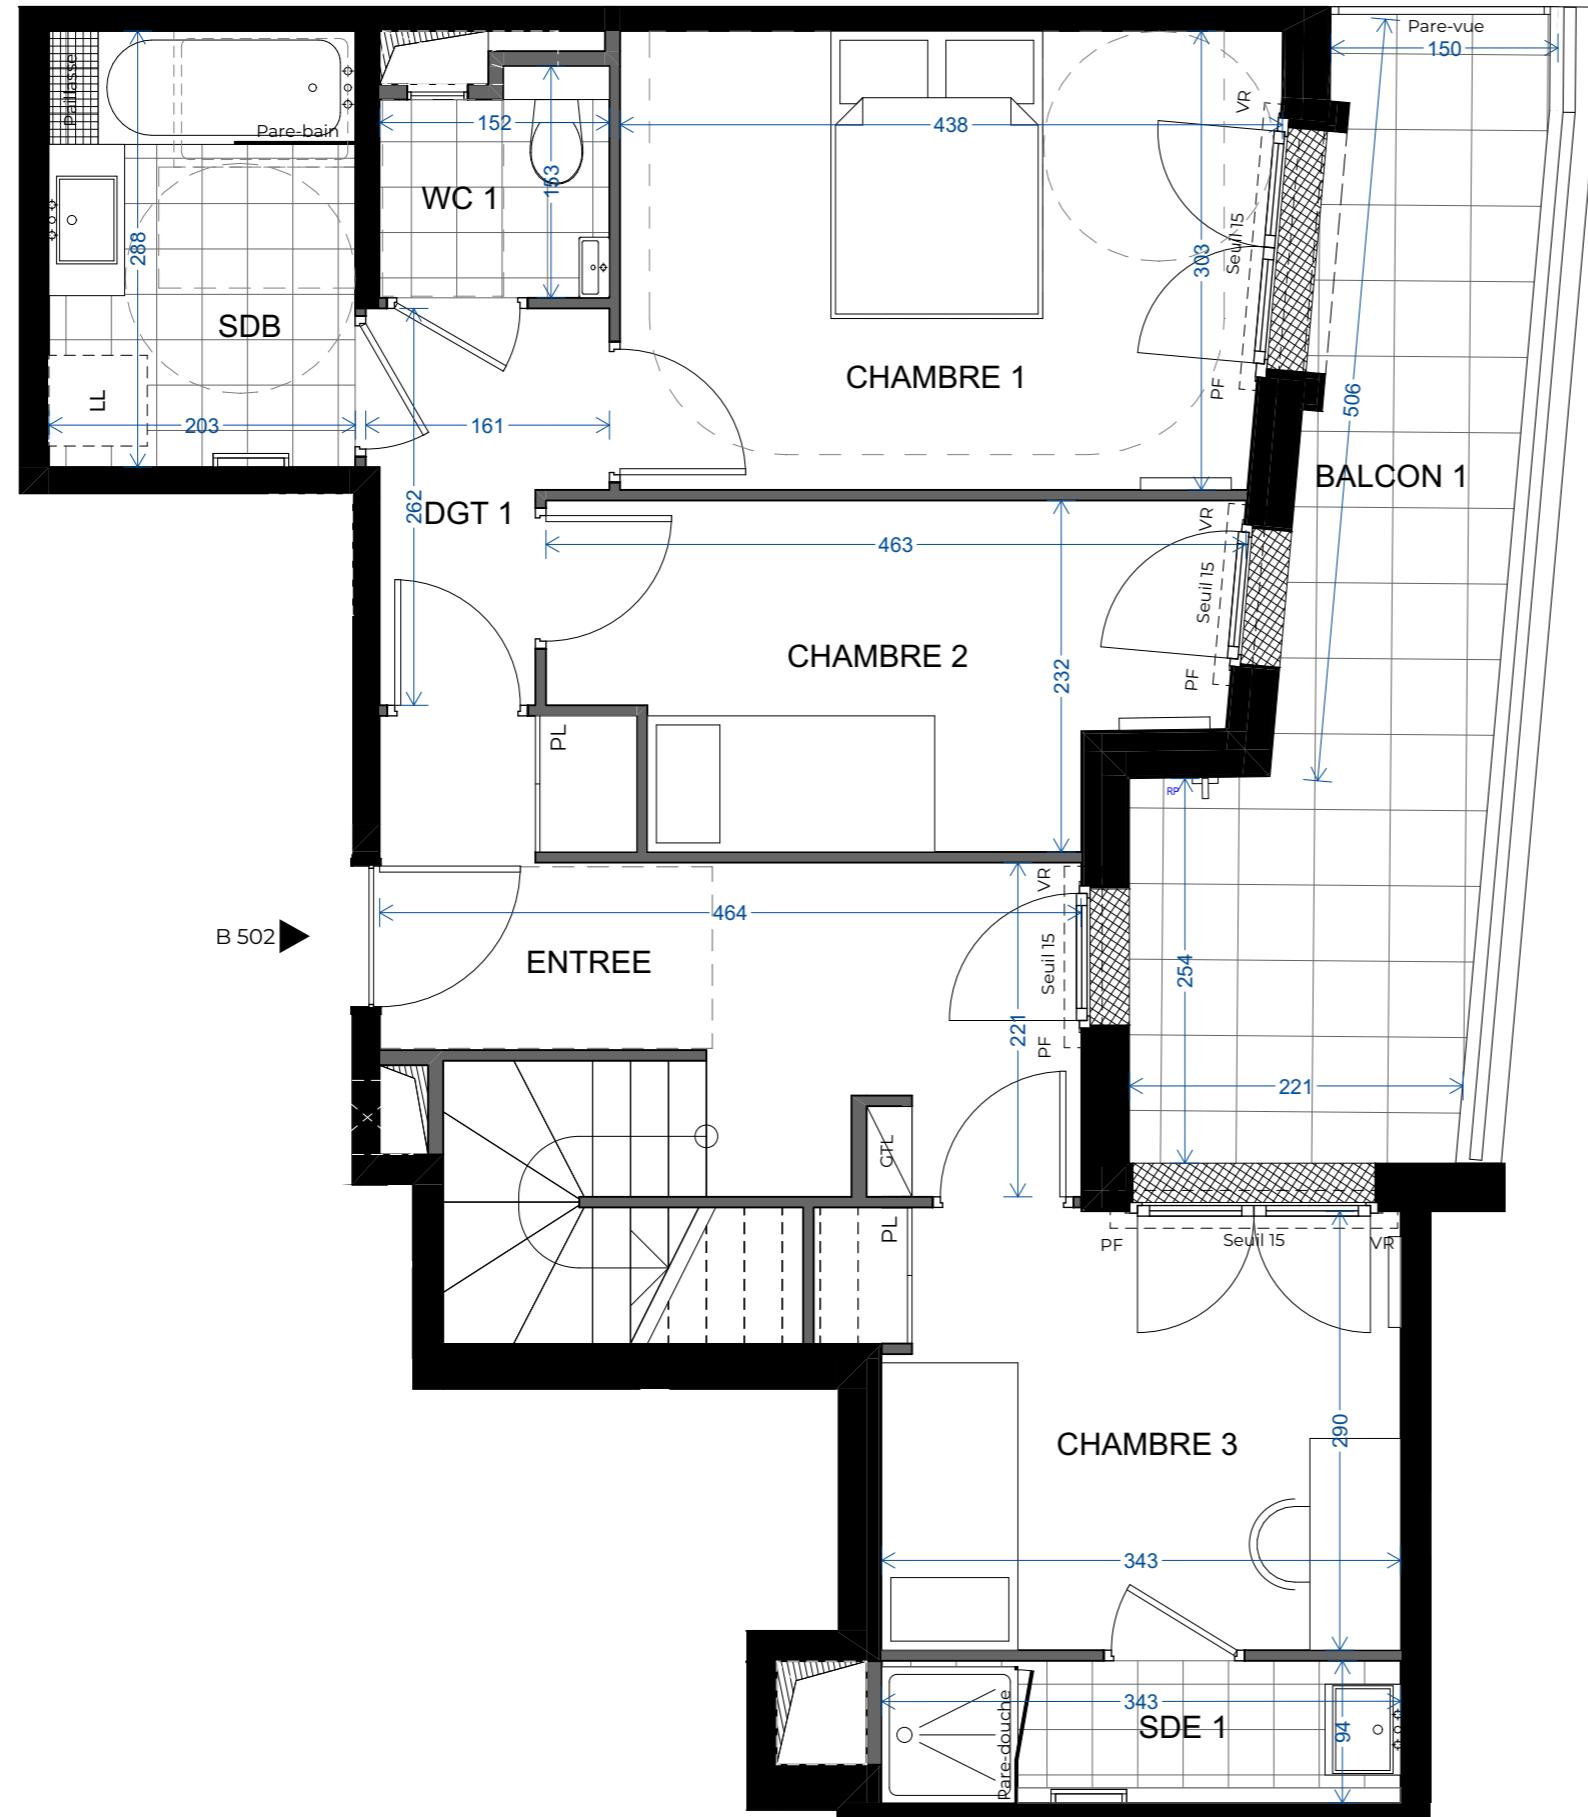

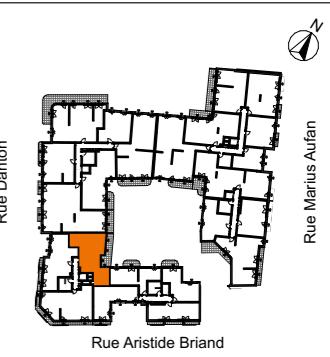

**59 Rue Marius Aufan  
LEVALLOIS (92)**

**Bâtiment B Appartement B502**

5 PIECES 5ème ETAGE

TABLEAU DES SURFACES HABITABLES

ENTREE	9,51 m <sup>2</sup>
SEJOUR/CUISINE	32,44 m <sup>2</sup>
CHAMBRE 1	12,98 m <sup>2</sup>
CHAMBRE 2	9,12 m <sup>2</sup>
CHAMBRE 3	10,38 m <sup>2</sup>
CHAMBRE 4	9,81 m <sup>2</sup>
SDB	5,84 m <sup>2</sup>
SDE 1	3,22 m <sup>2</sup>
SDE 2	2,41 m <sup>2</sup>
WC 1	2,15 m <sup>2</sup>
WC 2	1,76 m <sup>2</sup>
DGT 1	3,39 m <sup>2</sup>
DGT 2	1,34 m <sup>2</sup>
DGT 3	2,21 m <sup>2</sup>
PALIER	1,09 m <sup>2</sup>
	<b>107,65 m<sup>2</sup></b>

Légende

DGT	: Dégagement	LL	: Lave-Linge	F	: Fenêtre allège maçonnerie
RGT	: Rangement	LV	: Lave-Vaisselle	PF	: Porte-fenêtre
PL	: Placard	CU	: Bloc cuison	VR	: Volet roulant
GTL	: Gaine technique logement	R	: Réfrigérateur	GC	: Garde-corps
---	: Ligne 2.50m libre	TRI	: Espace tri sélectif	----	: Équipement en option
---	: Sèche serviettes	LC	: Linéaire complémentaire	TP	: Robinet de puisage
---	: Radiateur			---	: Poutres


Des modifications sont susceptibles d'être apportées à ce plan en fonction des nécessités techniques, réglementaires ou administratives de la réalisation, tant en ce qui concerne les dimensions libres que les équipements sanitaires et électriques. Les surfaces, les hauteurs de seuils et d'allèges indiquées sont approximatives ; les retombées, soffites, faux-plafonds ainsi que l'emplacement des équipements sanitaires ne sont pas tous figurés ou le sont à titre indicatif. La surface des placards est comprise dans la surface de la pièce attenante. La végétation est non contractuelle.

Echelle : 1:50


Indice : -

**PROVISOIRE**


Date: 04/2025

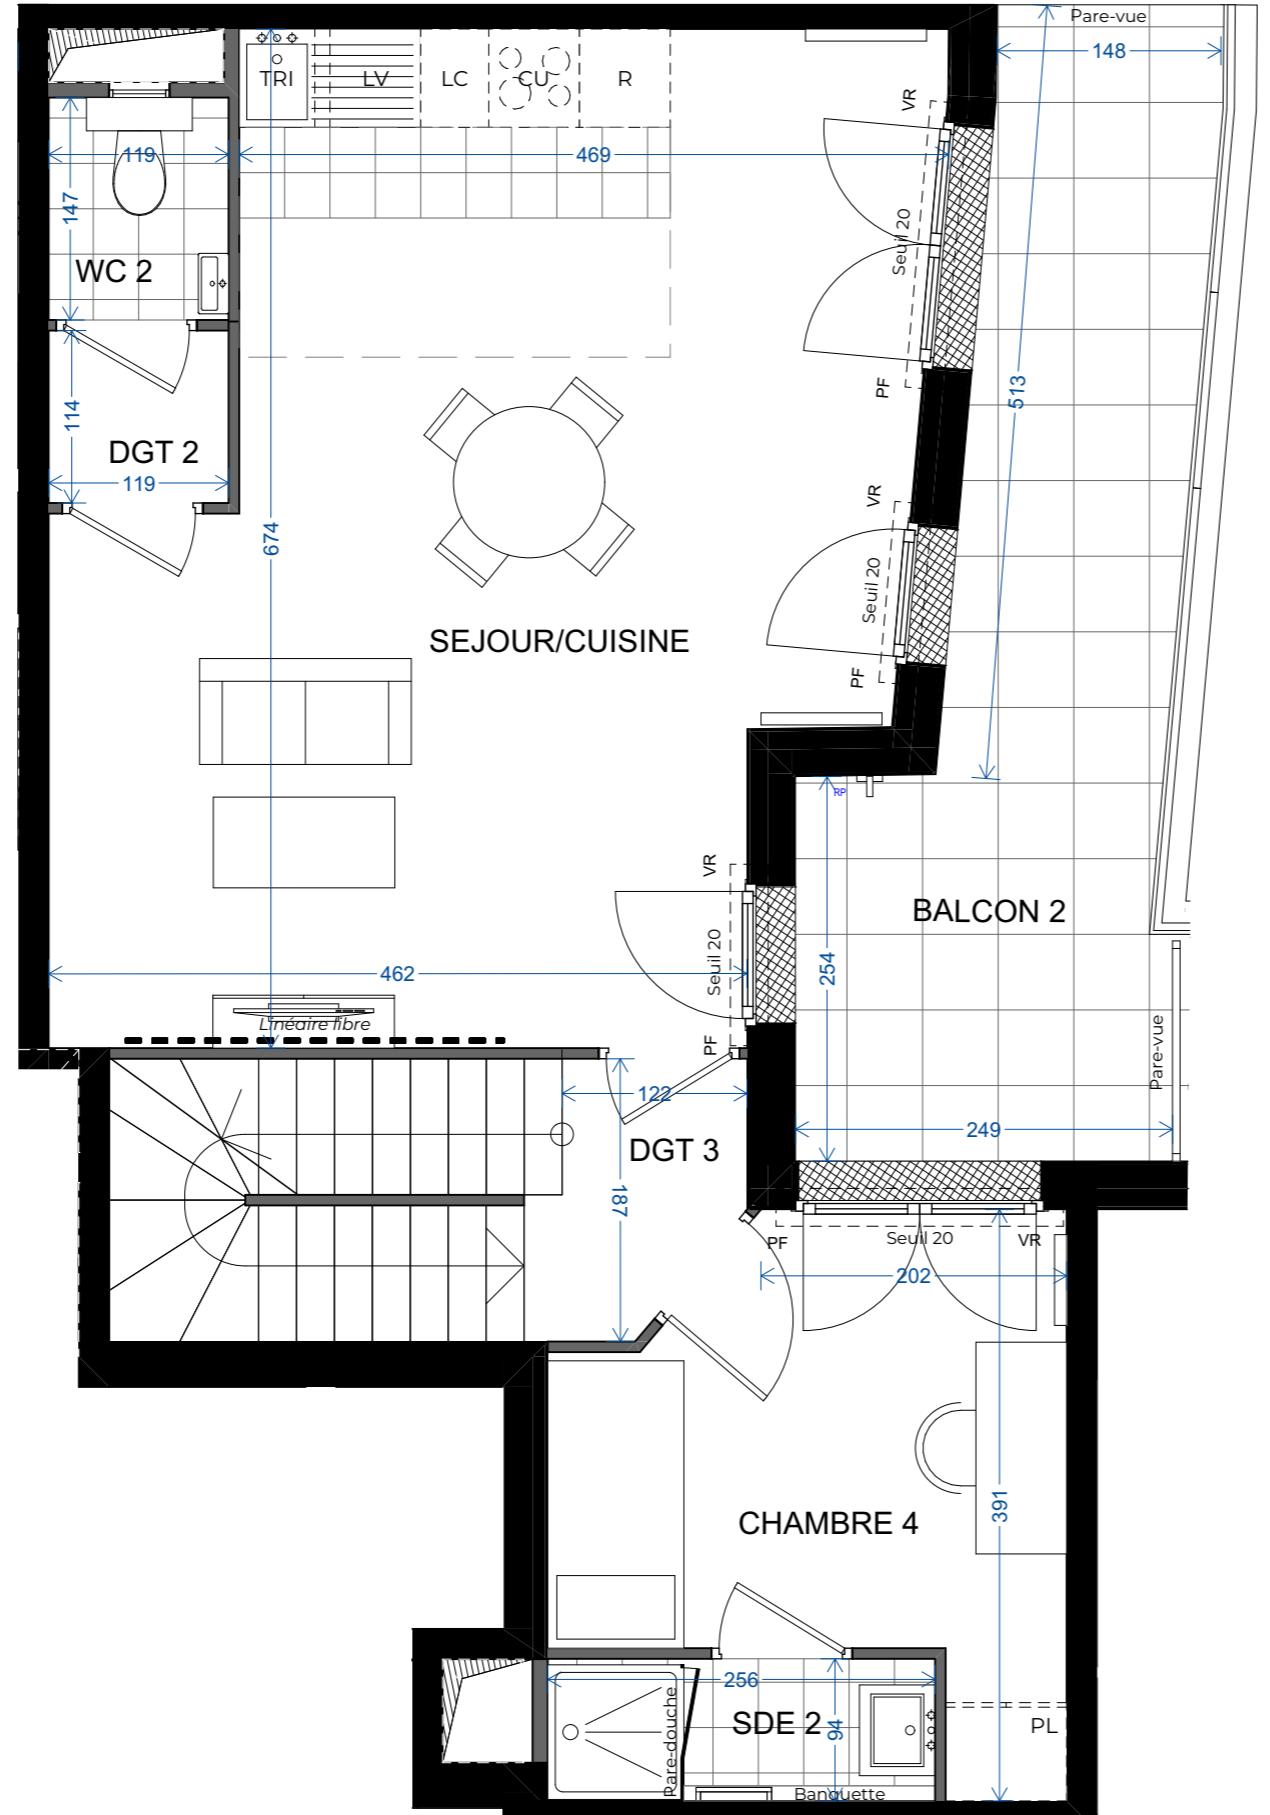

0 1 2 3

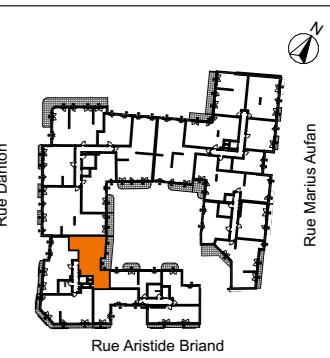

**59 Rue Marius Aufan  
LEVALLOIS (92)**

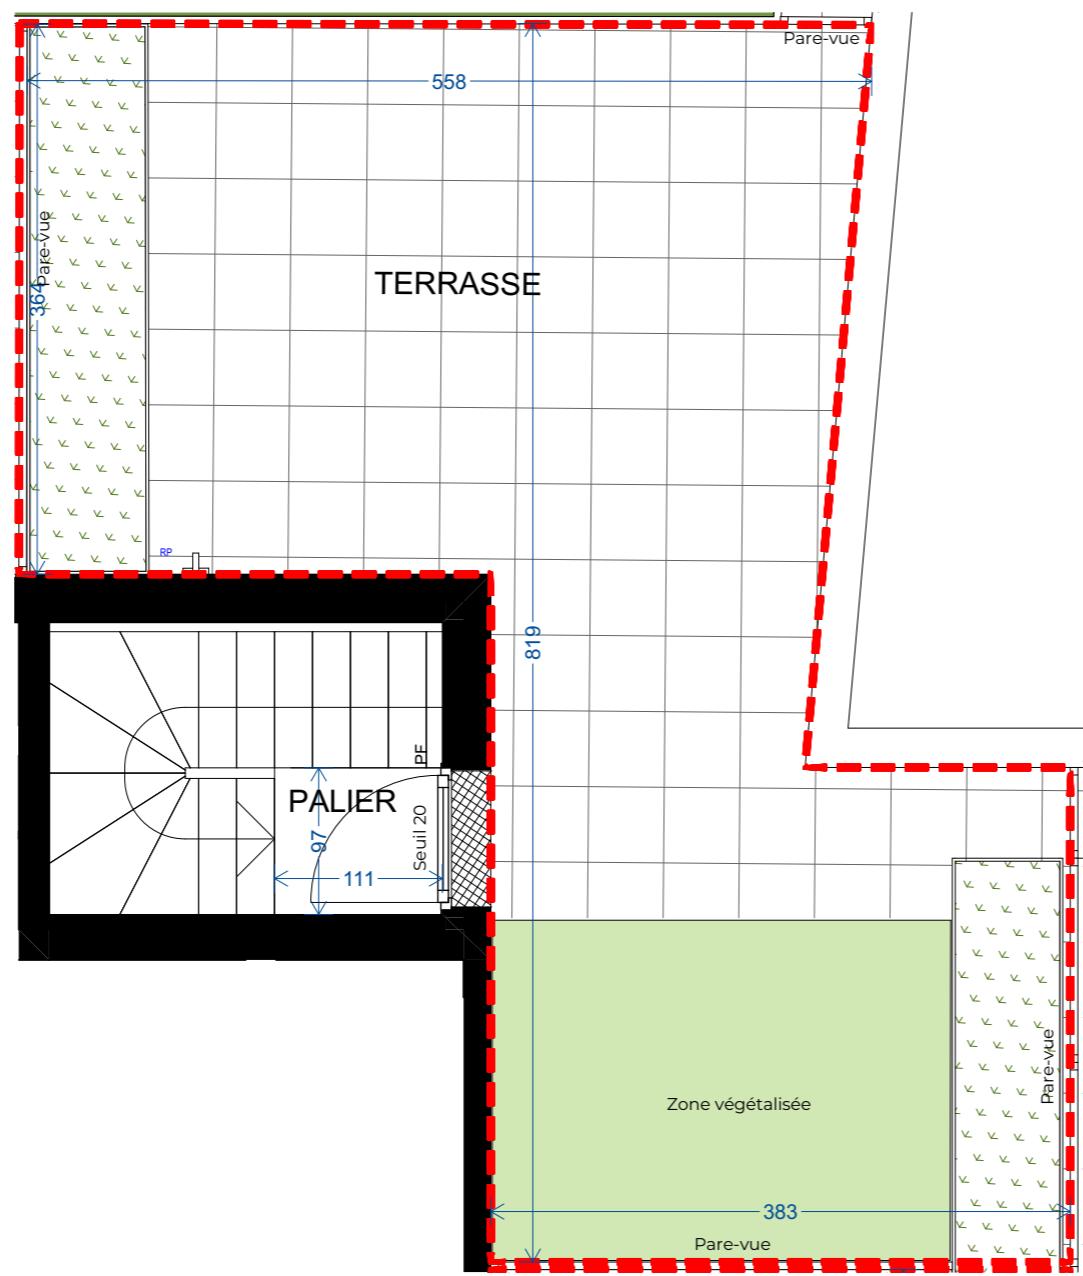

0 1 2 3

**PROVISOIRE**

**Bâtiment B Appartement B502**

5 PIECES 5ème ETAGE

**TABLEAU DES SURFACES HABITABLES**

BALCON 1	13,46 m <sup>2</sup>
BALCON 2	13,87 m <sup>2</sup>
TERRASSE	35,15 m <sup>2</sup>
	<b>62,48 m<sup>2</sup></b>

**Légende**

DGT	: Dégagement	LL	: Lave-Linge	F	: Fenêtre allège maçonnerie
RGT	: Rangement	LV	: Lave-Vaisselle	PF	: Porte-fenêtre
PL	: Placard	CU	: Bloc cuisson	VR	: Volet roulant
GTL	: Gaine technique logement	R	: Réfrigérateur	GC	: Garde-corps
---	: Linéaire 2.50m libre	TRI	: Espace tri selectif	---	: Equipement en option
---	: Sèche serviettes	LC	: Linéaire complémentaire	---	: Robinet de puisage
---	: Radiateur	---	: Soffite / Faux-plafond	---	: Poutres

Des modifications sont susceptibles d'être apportées à ce plan en fonction des nécessités techniques, réglementaires ou administratives de la réalisation, tant en ce qui concerne les dimensions libres que les équipements sanitaires et électriques. Les surfaces, les hauteurs de seuils et d'allèges indiquées sont approximatives ; les retombées, soffites, faux-plafonds ainsi que l'emplacement des équipements sanitaires ne sont pas tous figurés ou le sont à titre indicatif. La surface des placards est comprise dans la surface de la pièce attenante. La végétation est non contractuelle.

Echelle : 1:50

Indice : -

Date: 04/2025