

Les cotés, surfaces, gaines et les soffites sont susceptibles de modifications dues aux impératifs administratifs, aux contraintes techniques de construction et aux tolérances d'exécution.  
Les meubles et éléments de cuisine dessinés sur ce plan ne sont qu'indicatifs, seuls seront fournis les équipements figurant sur le descriptif annexé à l'acte de vente.



Faux plafond/soffites  
HSP mini = 2.20m

0m 0.5m 1m 1.5m 2m



HSP= Hauteur sous-plafond PF=porte-fenêtre BSO=brise soleil orientable LL=lave-linge LV=lave vaisselle R=réfrigérateur TE=Tableau électrique PL=placard CH=chaudière individuelle Gaz GC=garde-corps BC=Baie Coulissante

**Bouygues  
Immobilier**

**REFLETS D'ADELE**



Rue Victor Hugo  
69740-GENAS

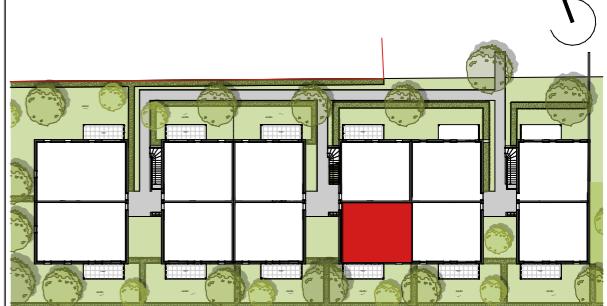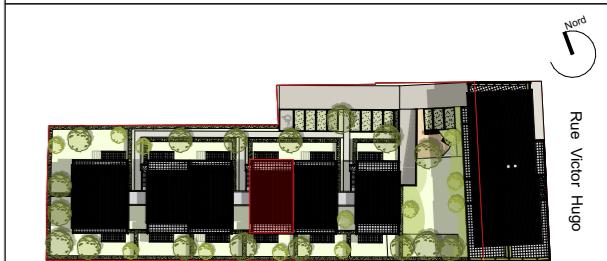


N°	TYPE	NIVEAU	SHAB
C002-ACC	T3	RDC	66.73 m <sup>2</sup>
Chambre 01			13,79
Chambre 02			10,52
Rgt			2,01
Sde			6,69
Séjour/Cuisine			33,72

<b>SURFACE HABITABLE TOTALE</b>	<b>66.73 m<sup>2</sup></b>
Balcon/Terrasse	10.84 m <sup>2</sup>
Jardin	44.53 m <sup>2</sup>

**PLAN DE PRE-COMMERCIALISATION**  
15-05-25



Les cotés, surfaces, gaines et les soffites sont susceptibles de modifications dues aux impératifs administratifs, aux contraintes techniques de construction et aux tolérances d'exécution.  
Les meubles et éléments de cuisine dessinés sur ce plan ne sont qu'indicatifs, seuls seront fournis les équipements figurant sur le descriptif annexé à l'acte de vente.

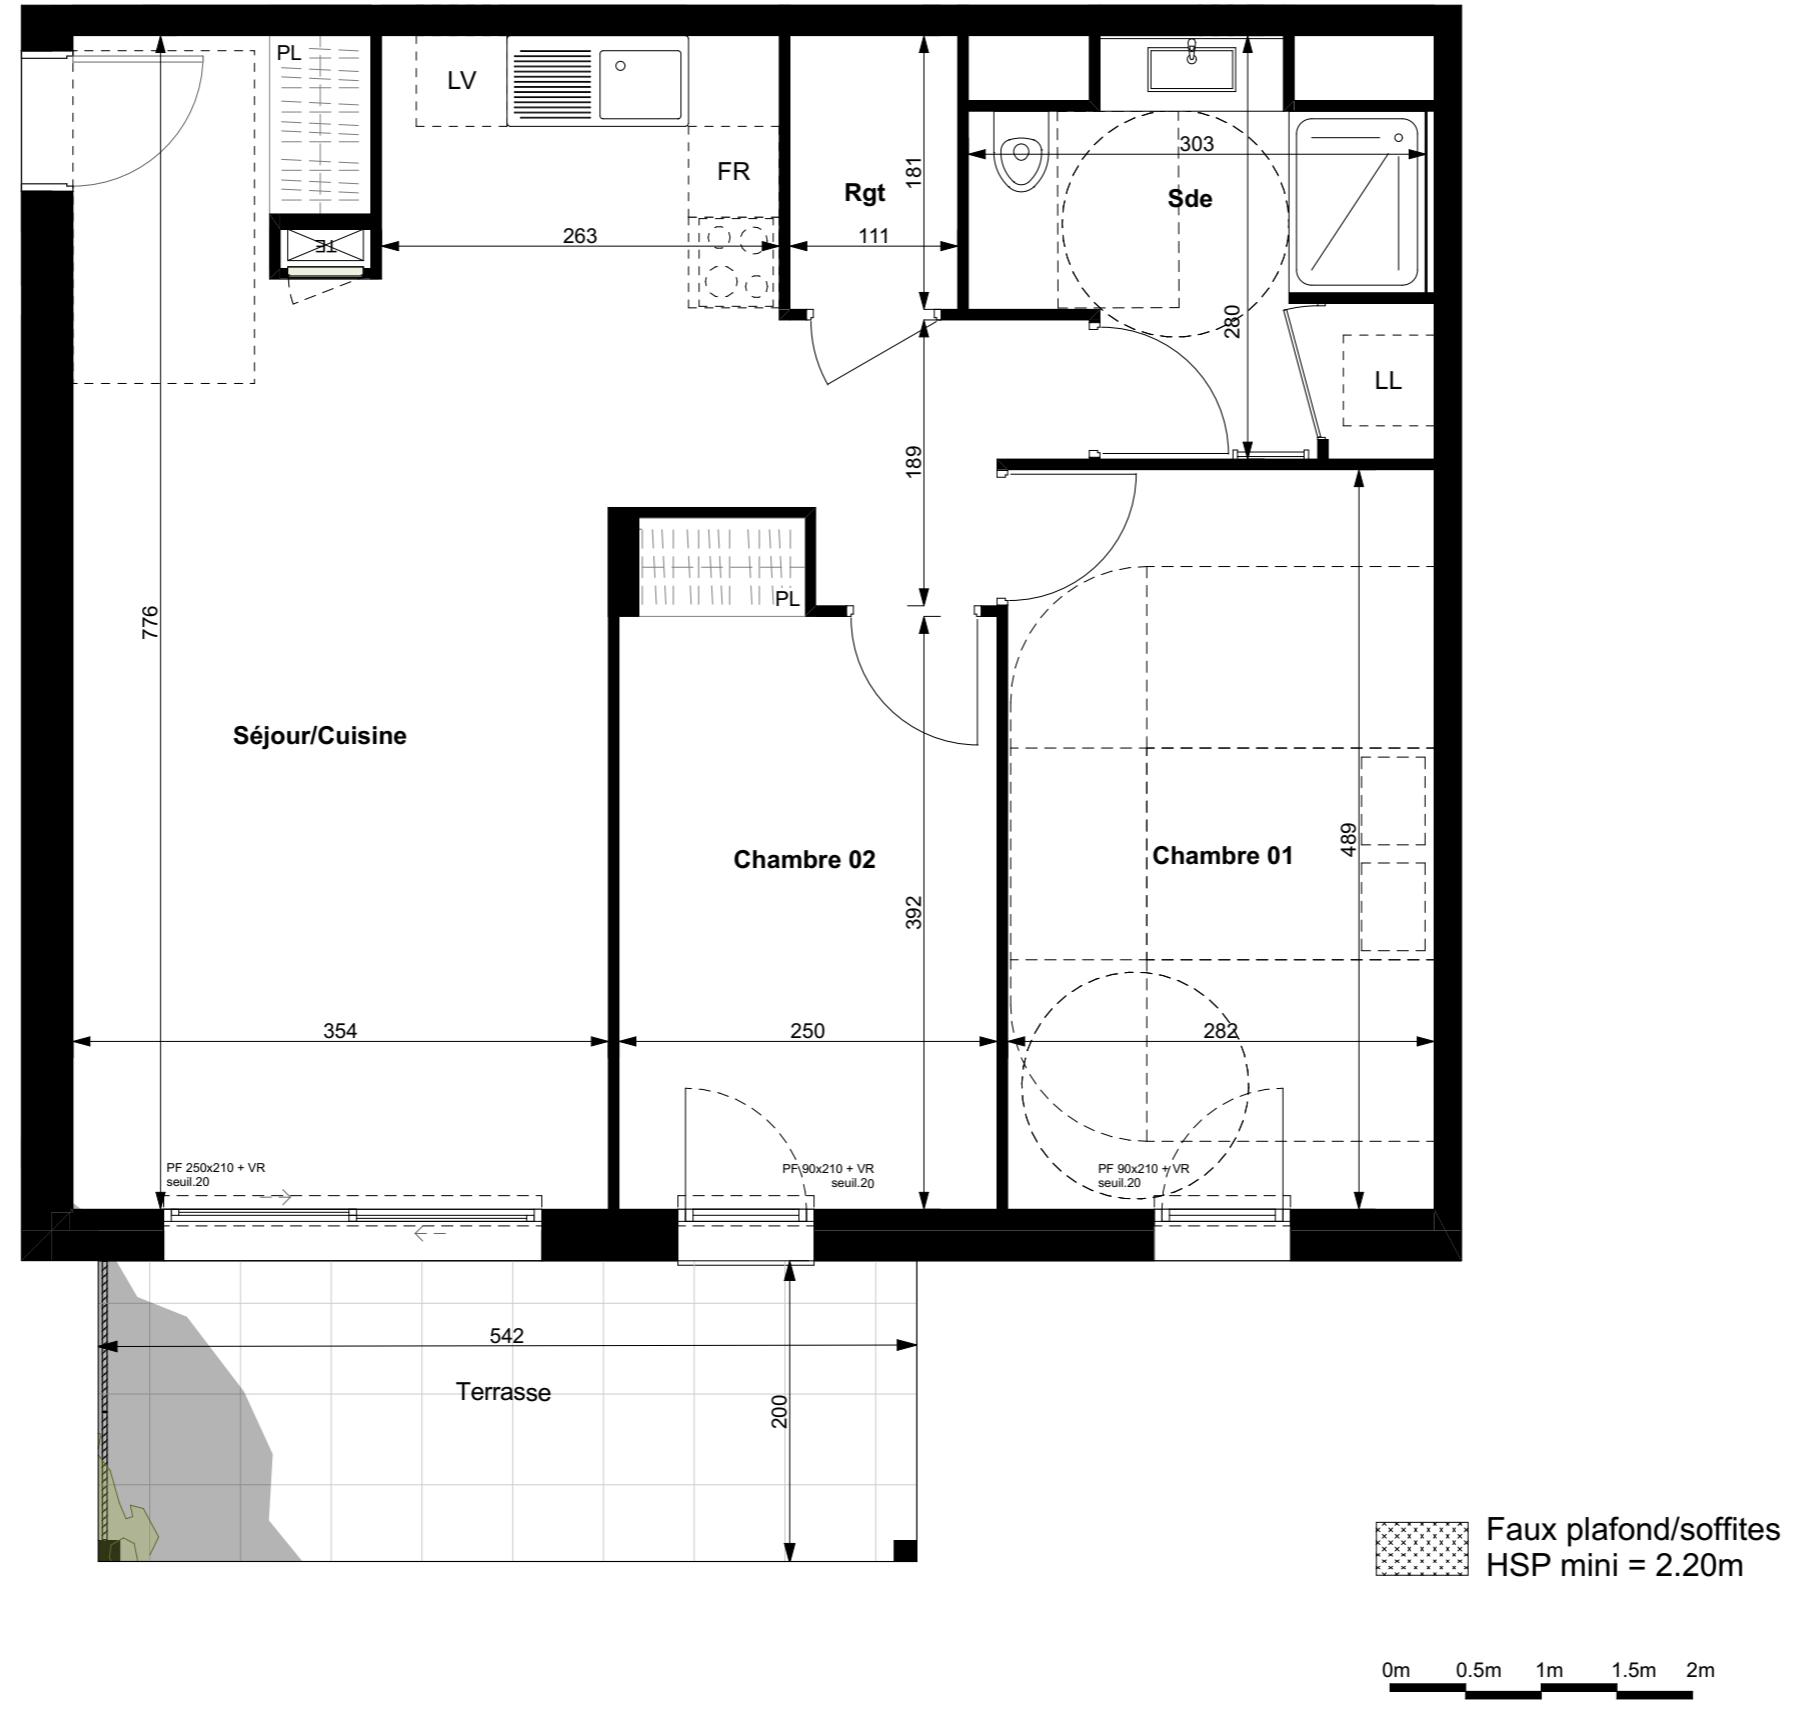

**REFLETS D'ADELE**



Rue Victor Hugo  
69740-GENAS

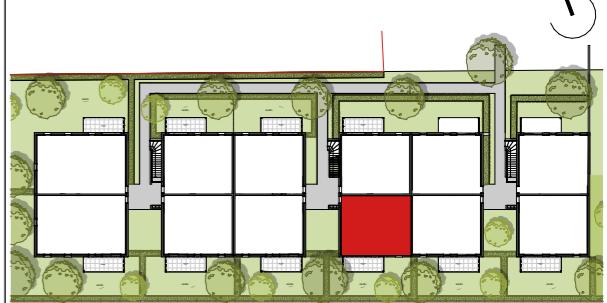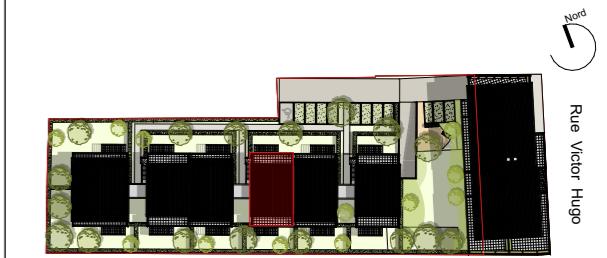

N°	TYPE	NIVEAU	SHAB
C002-ACC	T3	RDC	66.73 m <sup>2</sup>
Chambre 01			13,79
Chambre 02			10,52
Rgt			2,01
Sde			6,69
Séjour/Cuisine			33,72

<b>SURFACE HABITABLE TOTALE</b>	<b>66.73 m<sup>2</sup></b>
Balcon/Terrasse	10.84 m <sup>2</sup>
Jardin	44.53 m <sup>2</sup>