


PLAN DE RESERVATION - PROVISOIRE -

PLAN DE REPÉRAGE

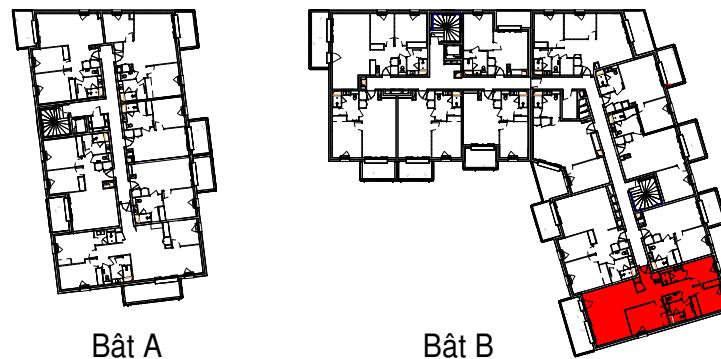

" Plan de base évolutif "


Niveau	Type	Numéro
R+1	T4	B 0106

B 0106	
<b>LOGEMENT</b>	
Entrée	4,17 m <sup>2</sup>
Degt.	8,53 m <sup>2</sup>
Séjour/Cuisine	27,46 m <sup>2</sup>
Ch.1	11,56 m <sup>2</sup>
Ch.2	9,26 m <sup>2</sup>
Ch.3	9,07 m <sup>2</sup>
S. d'eau	5,55 m <sup>2</sup>
S. d'eau	3,16 m <sup>2</sup>
WC	1,45 m <sup>2</sup>
<b>TOTAL</b>	<b>80,22 m<sup>2</sup></b>

EXTERIEUR	
Terrasse	11,70 m <sup>2</sup> 11,70 m <sup>2</sup>

**Légende**


- Porte d'Accès
- Gaine Technique
- Tableau Electrique
- Ballon Thermodynamique
- Eléments Cuisine Coeur de Vie en Option
- Placard aménagé en Option
- Emplacement Lave Linge
- Soffite ou faux-plafond (H mini = 2.20m)
- HAUTEUR Sous Plafond = 2.50m
- Finition Terrasse/ Balcon/ Loggia en béton lissé
- Garde Corps en structure métallique et habillage bois
- Baie Coulissante 2 vantail + Volet roulant
- Porte Fenêtre 1 vantail ouvrant à la française + Volet roulant
- Fenêtre 1 vantail Oscillo-Battant avec Allège vitré 0.80m + Volet roulant

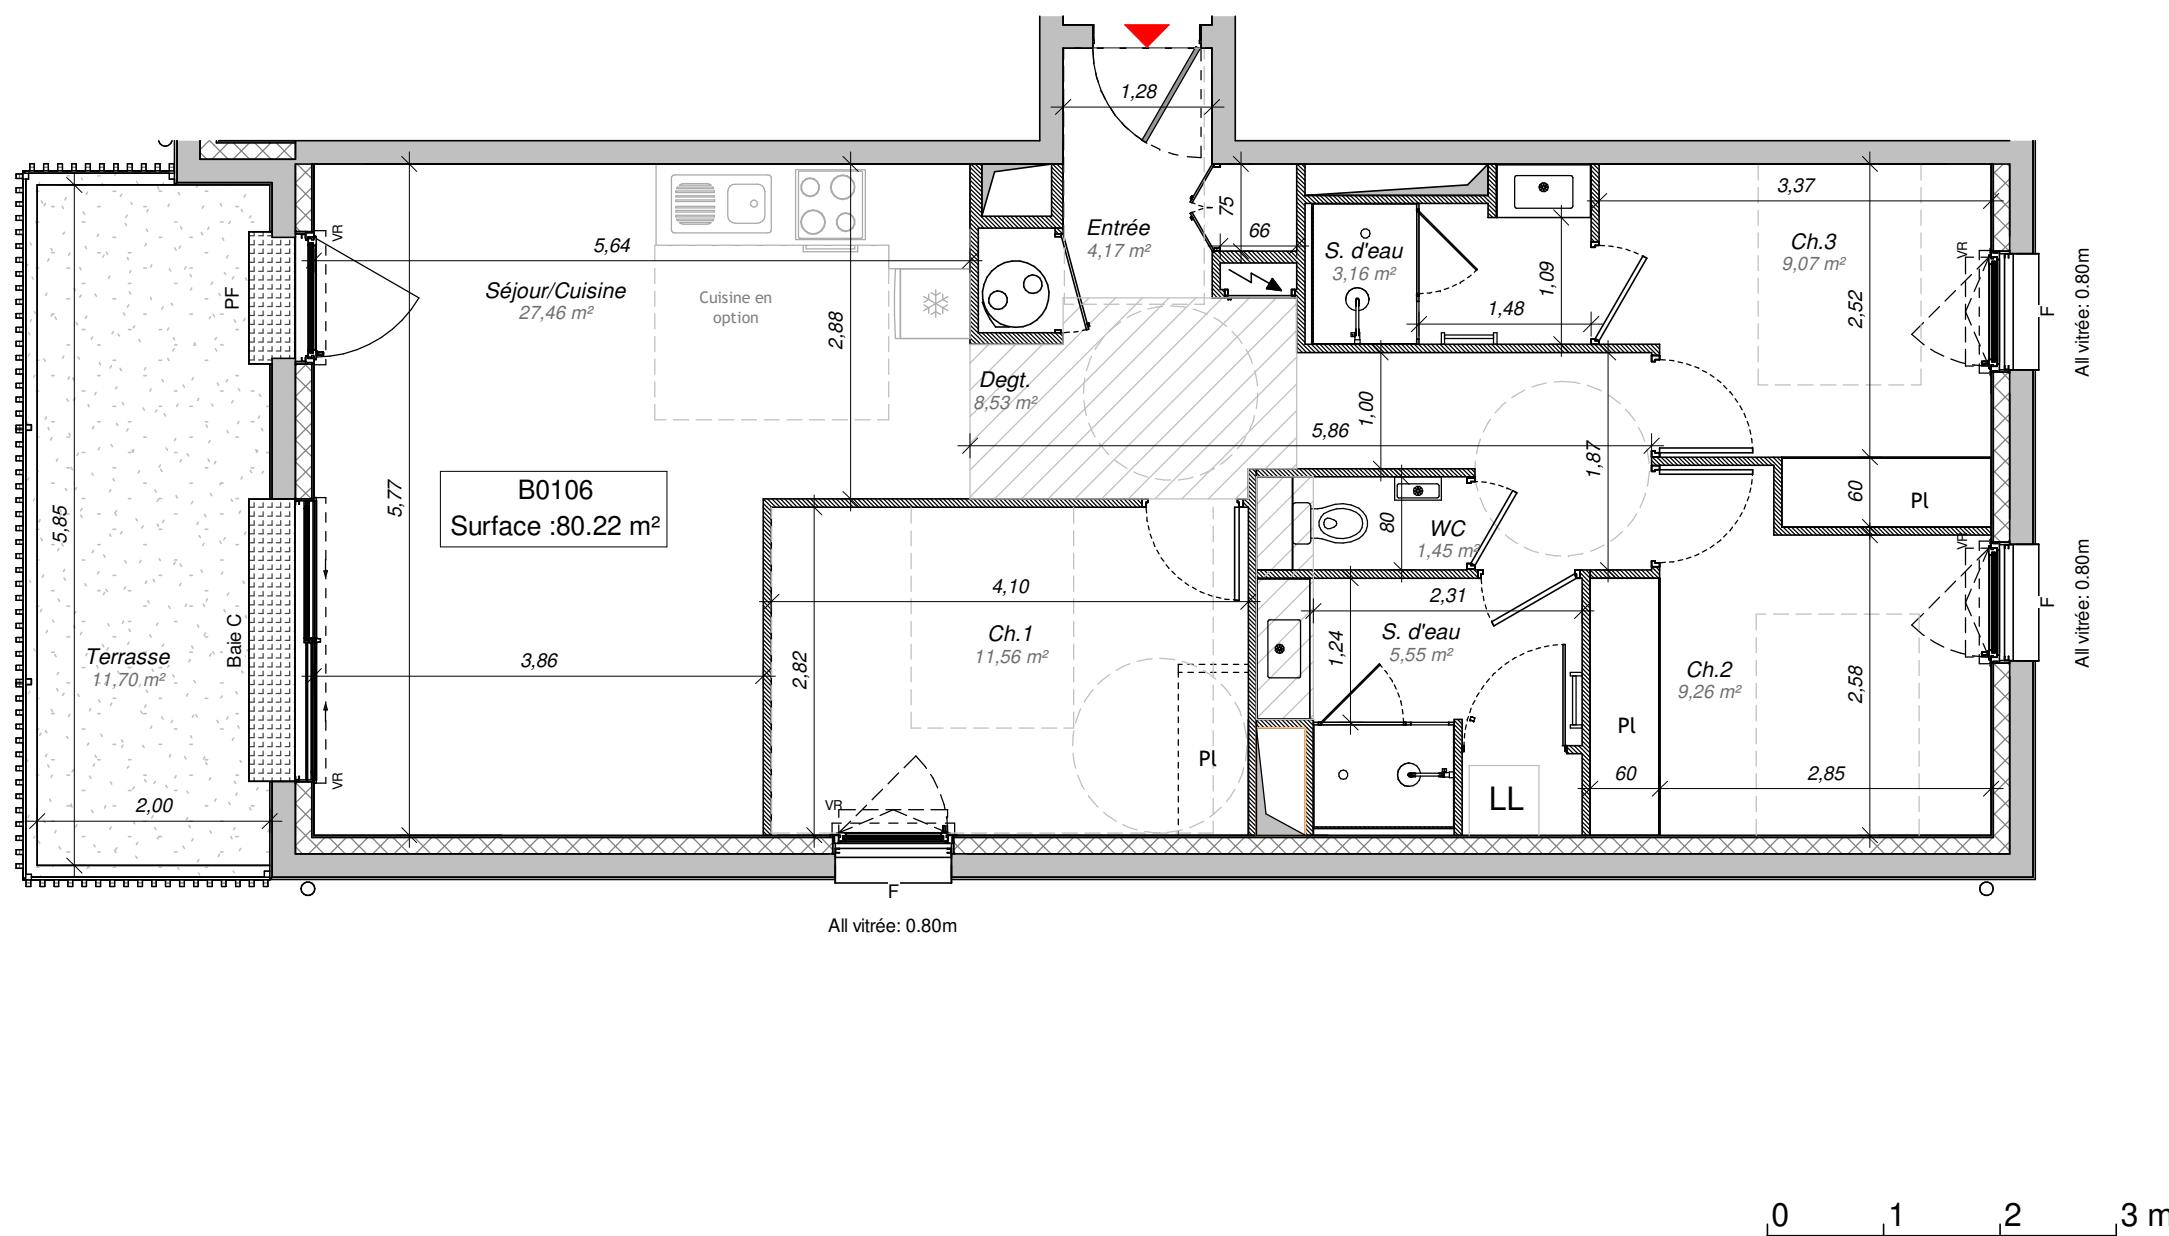

**NOTA :** Le présent plan est établi sur la base du dossier de permis de construire et pourra subir des adaptations dimensionnelles, techniques et d'organisation afin de répondre aux contraintes induites par les études détaillées d'exécution. Les poutres, poteaux, soffites, canalisations et faux-plafonds n'apparaissent pas systématiquement sur le présent plan. Les éléments de mobilier (meubles, appareils ménagers et cuisine) ne sont placés qu'à titre indicatif.

PLAN DE RESERVATION - PROVISOIRE -

PLAN DE REPÉRAGE

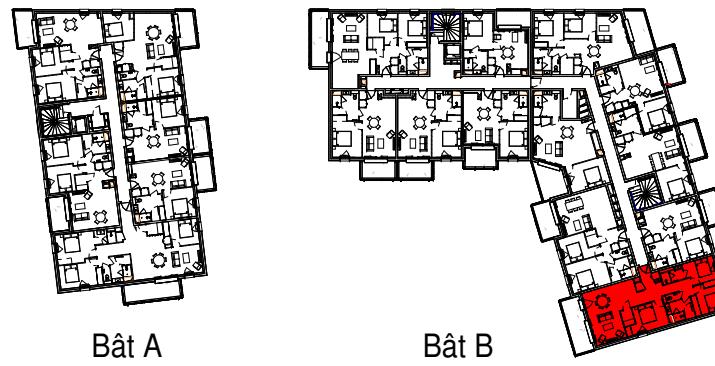

" Plan Réversible avec Espace Télétravail "

Niveau	Type	Numéro
R+1	T4	B 0106-

**B 0106 Réversible**

LOGEMENT


Entrée	4,17 m <sup>2</sup>
Degt.	8,53 m <sup>2</sup>
Séjour/Cuisine	25,88 m <sup>2</sup>
Espace Télétravail	2,04 m <sup>2</sup>
Ch.1	10,86 m <sup>2</sup>
Ch.2	9,07 m <sup>2</sup>
Ch.3	9,26 m <sup>2</sup>
S. de Bain	5,55 m <sup>2</sup>
S. d'eau	3,16 m <sup>2</sup>
WC	1,45 m <sup>2</sup>
<b>TOTAL</b>	<b>79,97 m<sup>2</sup></b>

EXTERIEUR

Terrasse	11,70 m <sup>2</sup>
	11,70 m <sup>2</sup>

Légende


	Porte d'Accès
	Gaine Technique
	Tableau Electrique
	Ballon Thermodynamique
	Eléments Cuisine Coeur de Vie en Option
	Placard aménagé en Option
	Emplacement Lave Linge
	Soffite ou faux-plafond (H mini = 2.20m)
	HAUTEUR Sous Plafond = 2.50m
	Finition Terrasse/ Balcon/ Loggia en béton lissé
	Garde Corps en structure métallique et habillage bois
	Baie Coulissante 2 vantaux + Volet roulant
	Porte Fenêtre 1 vantail ouvrant à la française + Volet roulant
	Fenêtre 1 vantail Oscillo-Battant avec Allège vitré 0.80m + Volet roulant

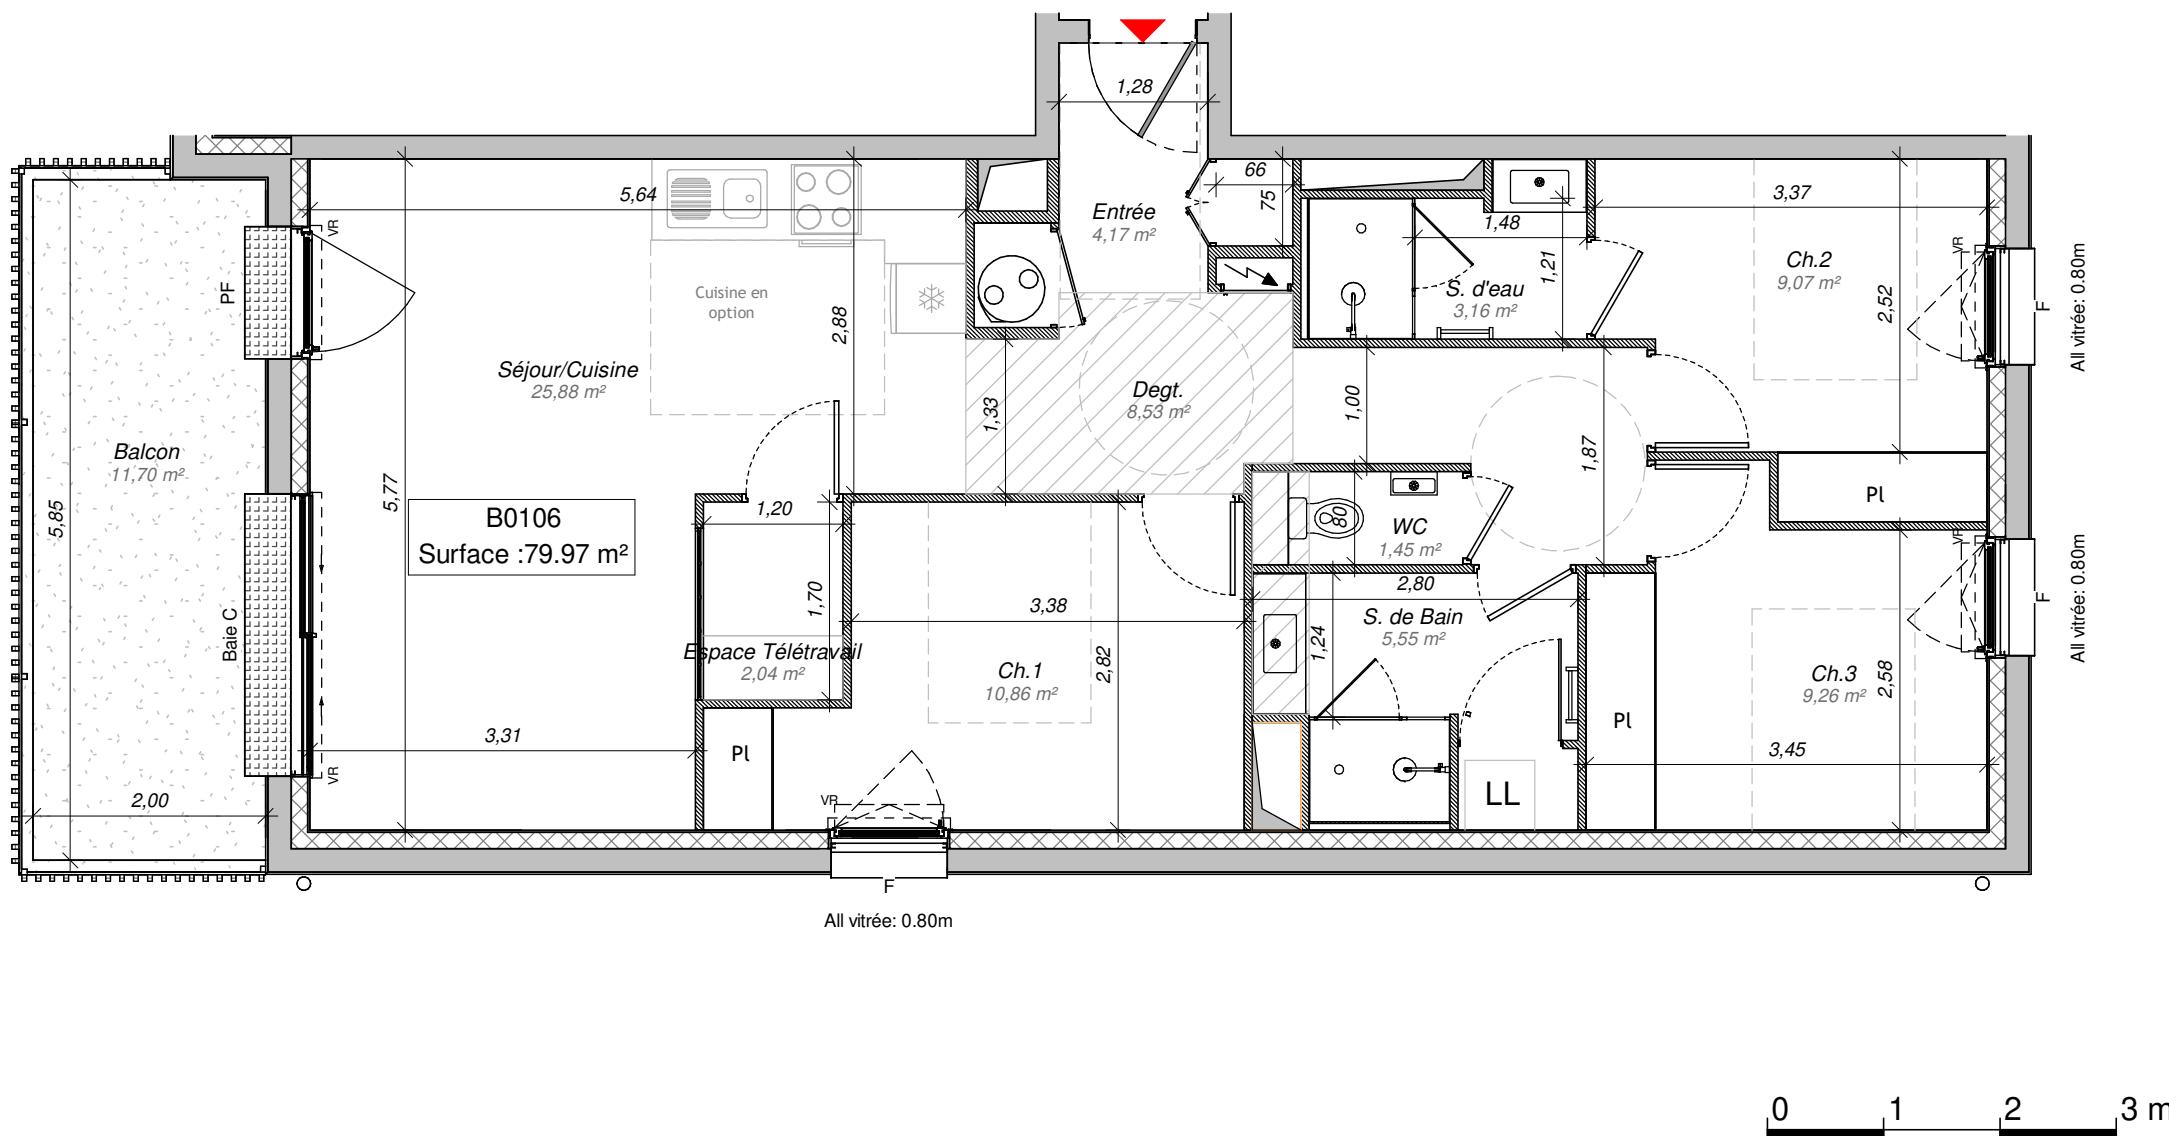



NOTA : Le présent plan est établi sur la base du dossier de permis de construire et pourra subir des adaptations dimensionnelles, techniques et d'organisation afin de répondre aux contraintes induites par les études détaillées d'exécution. Les poutres, poteaux, soffites, canalisations et faux-plafonds n'apparaissent pas systématiquement sur le présent plan. Les éléments de mobilier (meubles, appareils ménagers et cuisine) ne sont placés qu'à titre indicatif.

PLAN DE RESERVATION - PROVISOIRE -

PLAN DE REPÉRAGE

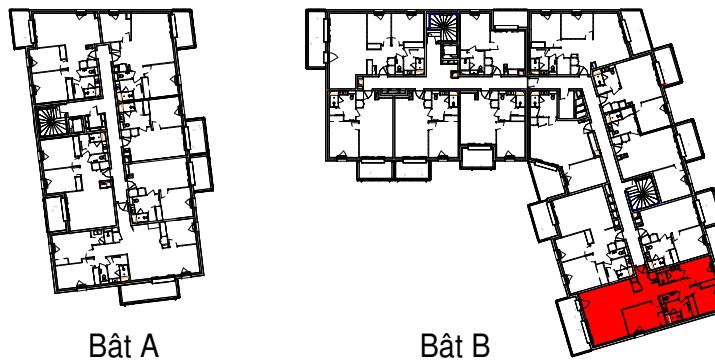

" Plan Adapté "

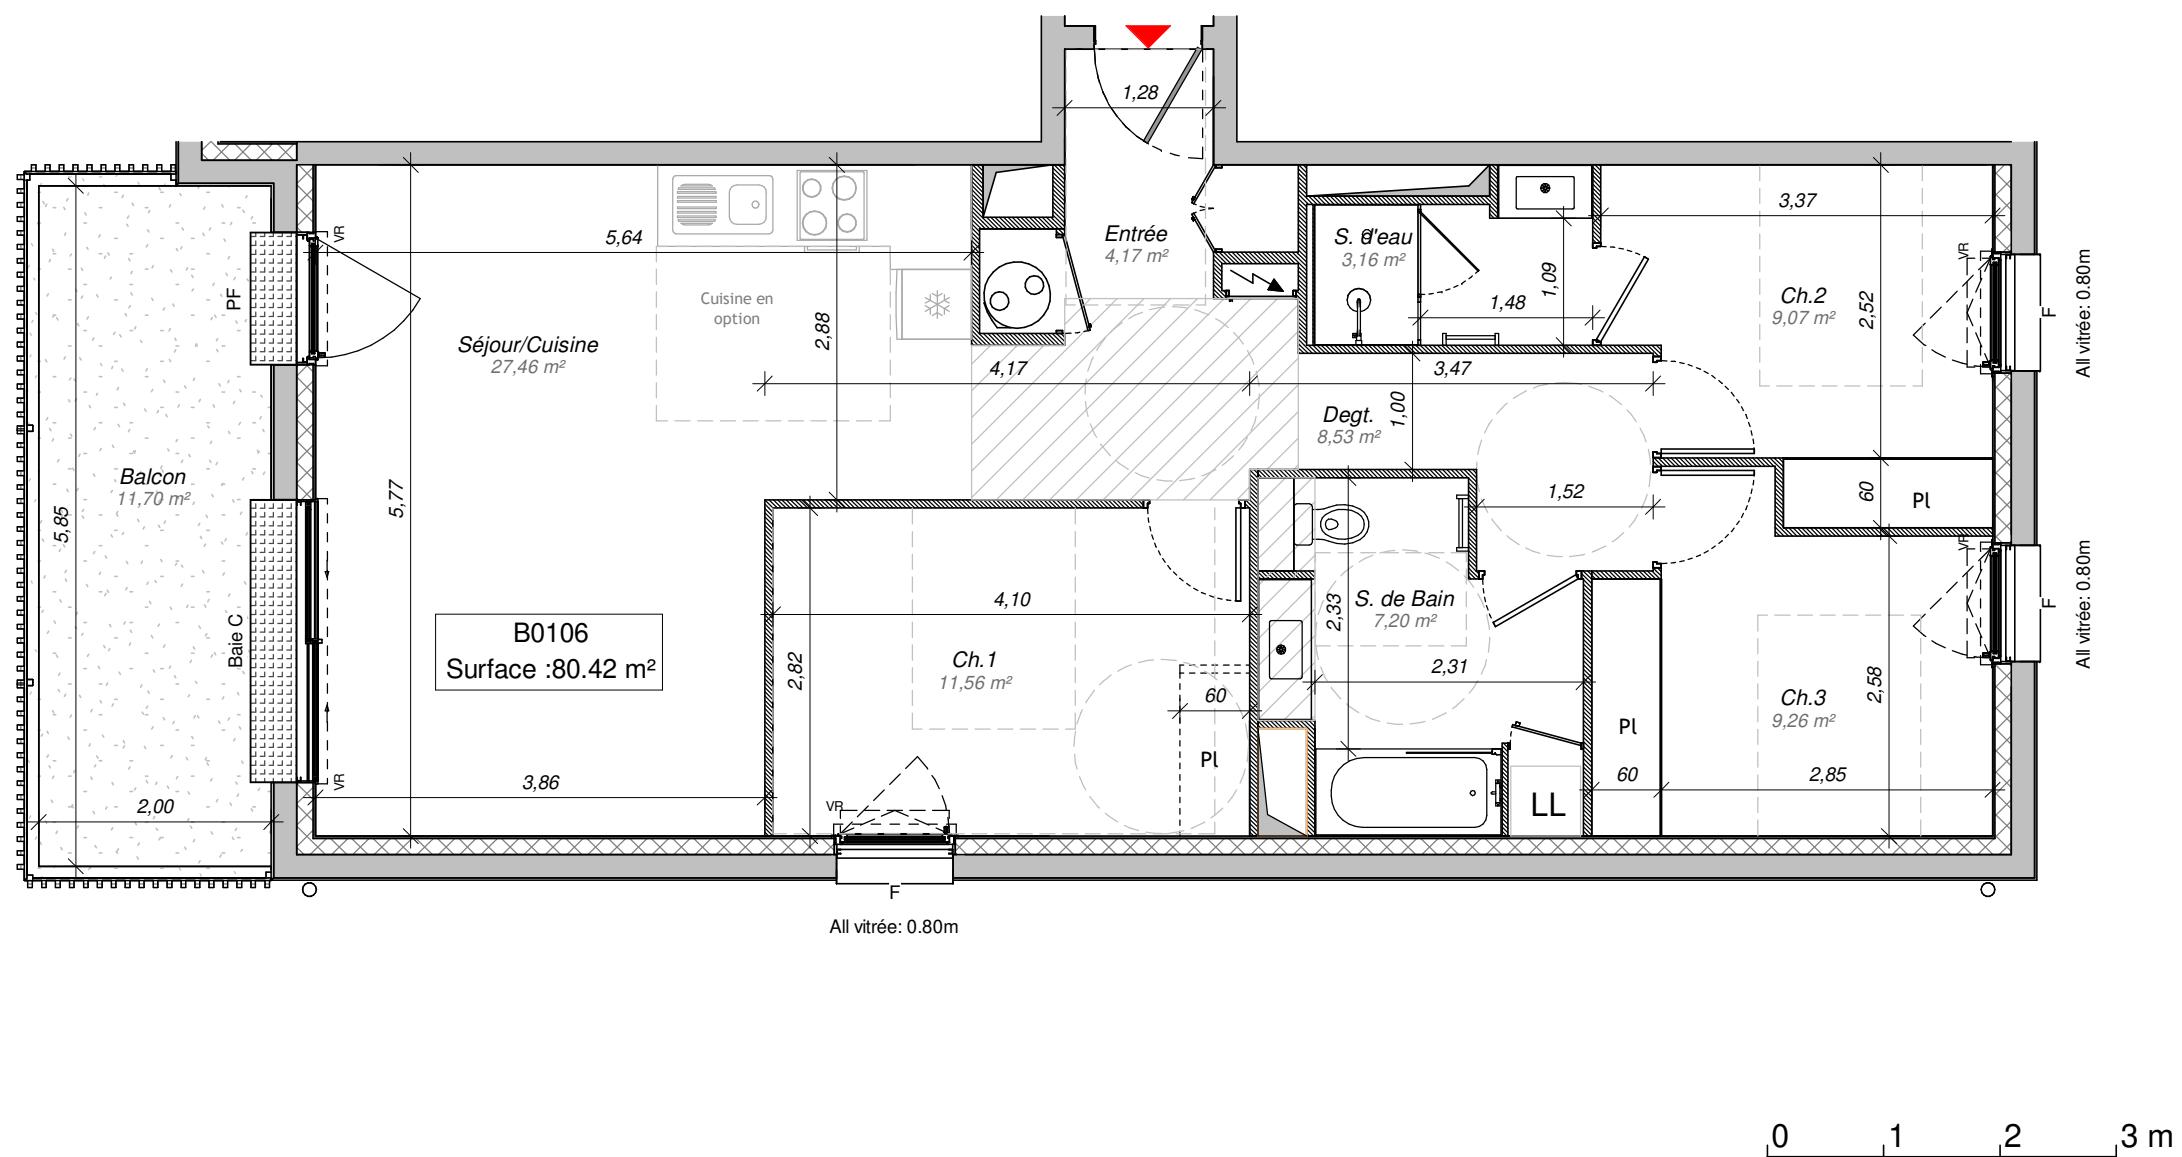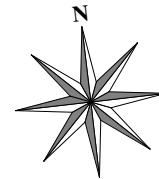

indice :

06/06/2025

**NOTA :** Le présent plan est établi sur la base du dossier de permis de construire et pourra subir des adaptations dimensionnelles, techniques et d'organisation afin de répondre aux contraintes induites par les études détaillées d'exécution. Les poutres, poteaux, soffites, canalisations et faux-plafonds n'apparaissent pas systématiquement sur le présent plan. Les éléments de mobilier (meubles, appareils ménagers et cuisine) ne sont placés qu'à titre indicatif.

format  
**A3**

Niveau	Type	Numéro
R+1	T4	B 0106.

**B 0106 Adapté**

LOGEMENT

Entrée	4,17 m <sup>2</sup>
Degt.	8,53 m <sup>2</sup>
Séjour/Cuisine	27,46 m <sup>2</sup>
Ch.1	11,56 m <sup>2</sup>
Ch.2	9,07 m <sup>2</sup>
Ch.3	9,26 m <sup>2</sup>
S. de Bain	7,20 m <sup>2</sup>
S. d'eau	3,16 m <sup>2</sup>
<b>TOTAL</b>	<b>80,42 m<sup>2</sup></b>

EXTERIEUR

Terrasse	11,70 m <sup>2</sup>
	11,70 m <sup>2</sup>

Légende

- Porte d'Accès
- Gaine Technique
- Tableau Electrique
- Ballon Thermodynamique
- Eléments Cuisine Coeur de Vie en Option
- Placard aménagé en Option
- Emplacement Lave Linge
- Soffite ou faux-plafond (H mini = 2.20m)
- HAUTEUR Sous Plafond = 2.50m
- Finition Terrasse/ Balcon/ Loggia en béton lissé
- Garde Corps en structure métallique et habillage bois
- Baie Coulissante 2 vantail + Volet roulant
- Porte Fenêtre 1 vantail ouvrant à la française + Volet roulant
- Fenêtre 1 vantail Oscillo-Battant avec Allège vitrée 0.80m + Volet roulant