
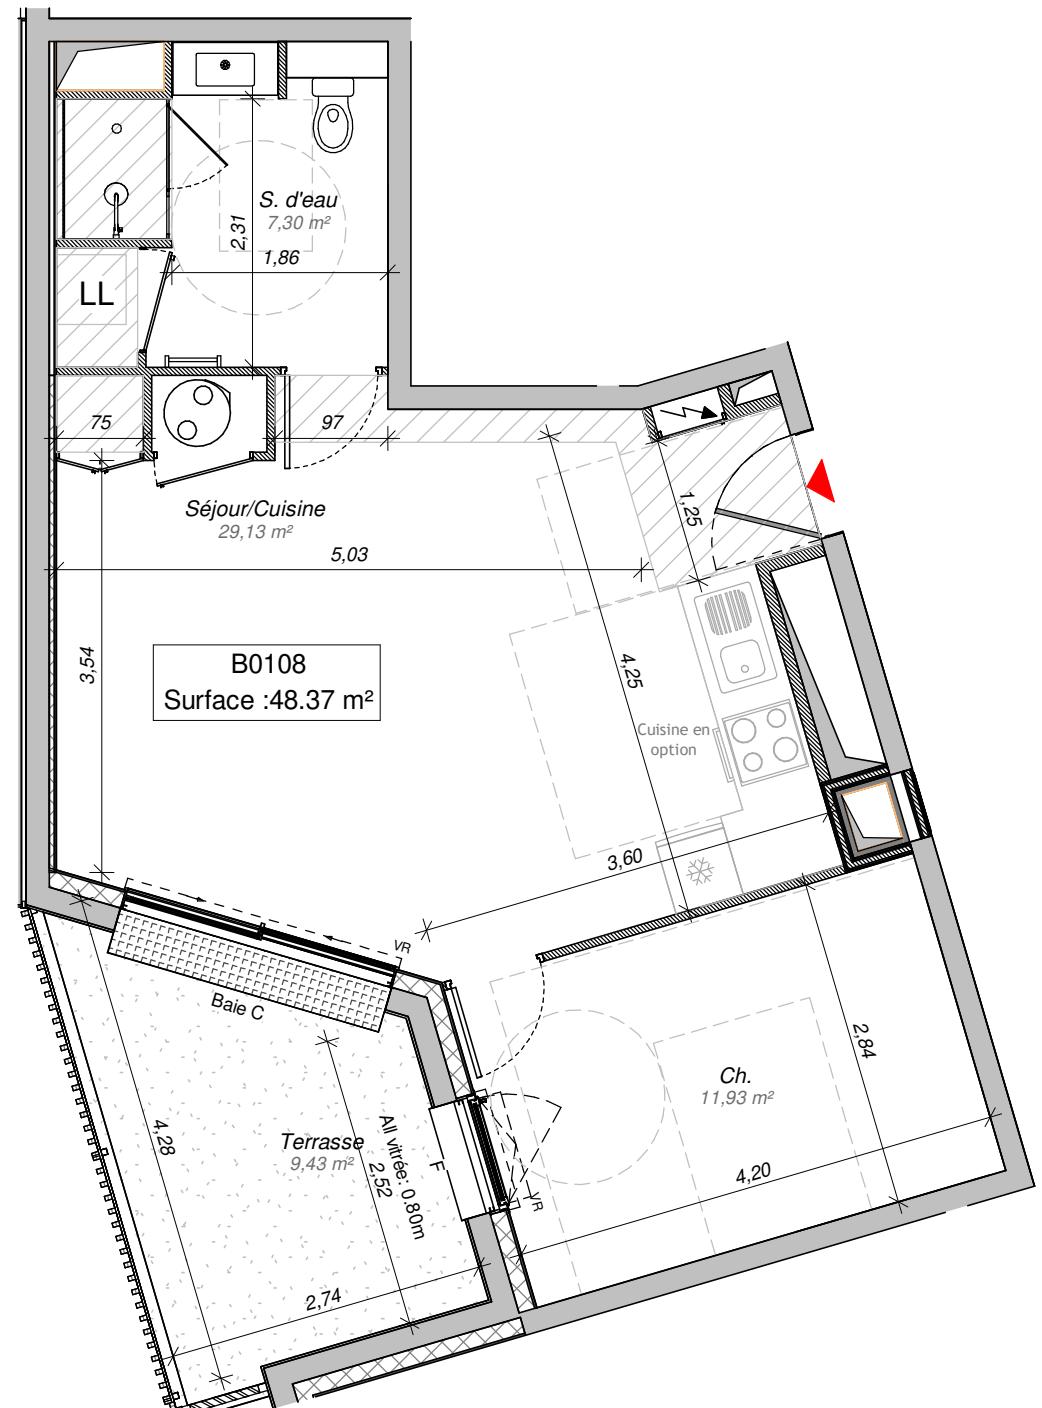


PLAN DE RESERVATION - PROVISOIRE -

" Plan de base évolutif "

PLAN DE REPÉRAGE

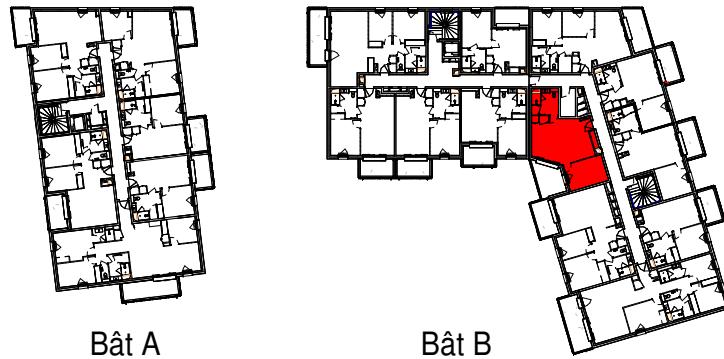

indice :

06/06/2025

NOTA : Le présent plan est établi sur la base du dossier de permis de construire et pourra subir des adaptations dimensionnelles, techniques et d'organisation afin de répondre aux contraintes induites par les études détaillées d'exécution. Les poutres, poteaux, soffites, canalisations et faux-plafonds n'apparaissent pas systématiquement sur le présent plan. Les éléments de mobilier (meubles, appareils ménagers et cuisine) ne sont placés qu'à titre indicatif.

format
A3

Niveau	Type	Numéro
R+1	T2	B 0108

B 0108	
LOGEMENT	
Séjour/Cuisine	29,13 m ²
Ch.	11,93 m ²
S. d'eau	7,30 m ²
TOTAL	48,37 m²


EXTERIEUR	Terrasse	9,43 m ²
		9,43 m ²

Légende


- Porte d'Accès
- Gaine Technique
- Tableau Electrique
- Ballon Thermodynamique
- Eléments Cuisine Coeur de Vie en Option
- Placard aménagé en Option
- LL Emplacement Lave Linge
- Soffite ou faux-plafond (H mini = 2.20m)
- HAUTEUR Sous Plafond = 2.50m
- Finition Terrasse/ Balcon/ Loggia en béton lissé
- Garde Corps en structure métallique et habillage bois
- Baie Coulissante 2 vantaux + Volet roulant
- Porte Fenêtre 1 vantail ouvrant à la française + Volet roulant
- Fenêtre 1 vantail Oscillo-Battant avec Allège vitré 0.80m + Volet roulant

PLAN DE RESERVATION - PROVISOIRE -

PLAN DE REPÉRAGE

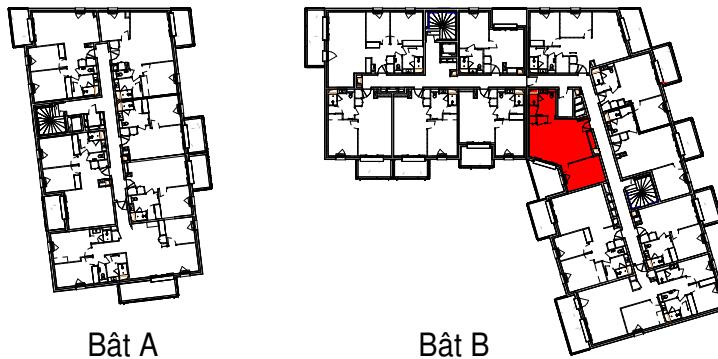

" Plan Adapté "

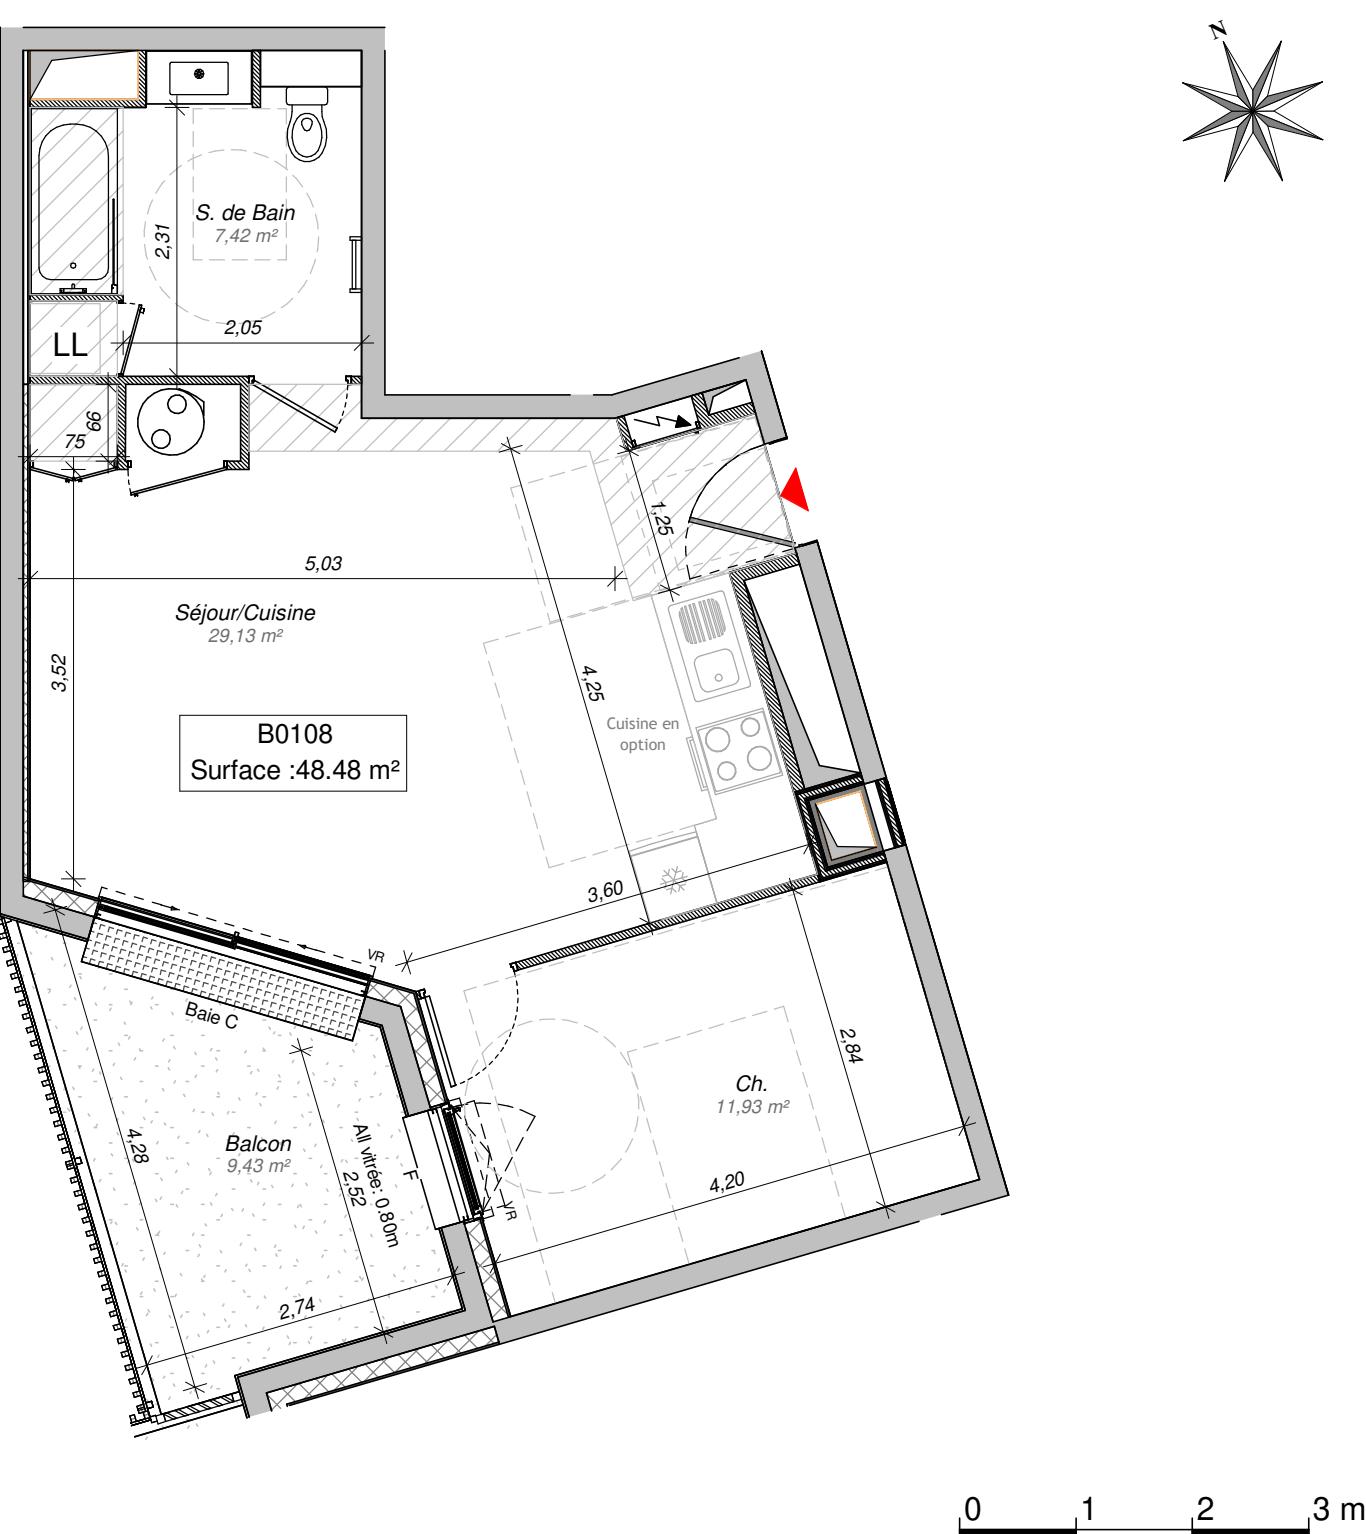

Niveau	Type	Numéro
R+1	T2	B 0108.

B 0108 Adapté

LOGEMENT

Séjour/Cuisine	29,13 m ²
Ch.	11,93 m ²
S. de Bain	7,42 m ²
TOTAL	48,48 m²

EXTERIEUR

Terrasse	9,43 m ²
	9,43 m ²

Légende

- Porte d'Accès
- Gaine Technique
- Tableau Electrique
- Ballon Thermodynamique
- Eléments Cuisine Coeur de Vie en Option
- Placard aménagé en Option
- LL Emplacement Lave Linge
- Soffite ou faux-plafond (H mini = 2.20m)
- HAUTEUR Sous Plafond = 2.50m
- Finition Terrasse/ Balcon/ Loggia en béton lissé
- Garde Corps en structure métallique et habillage bois
- Baie Coulissante 2 vantaux + Volet roulant
- Porte Fenêtre 1 vantail ouvrant à la française + Volet roulant
- Fenêtre 1 vantail Oscilo-Battant avec Allège vitré 0.80m + Volet roulant