



PLAN DE REPÉRAGE

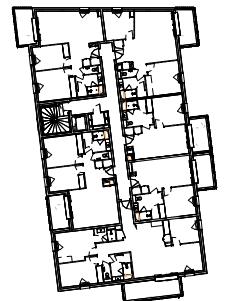


Bât A

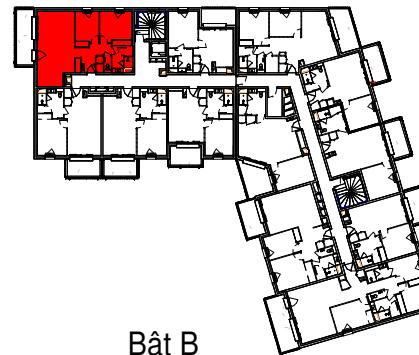

Bât E

" Plan de base évolutif "

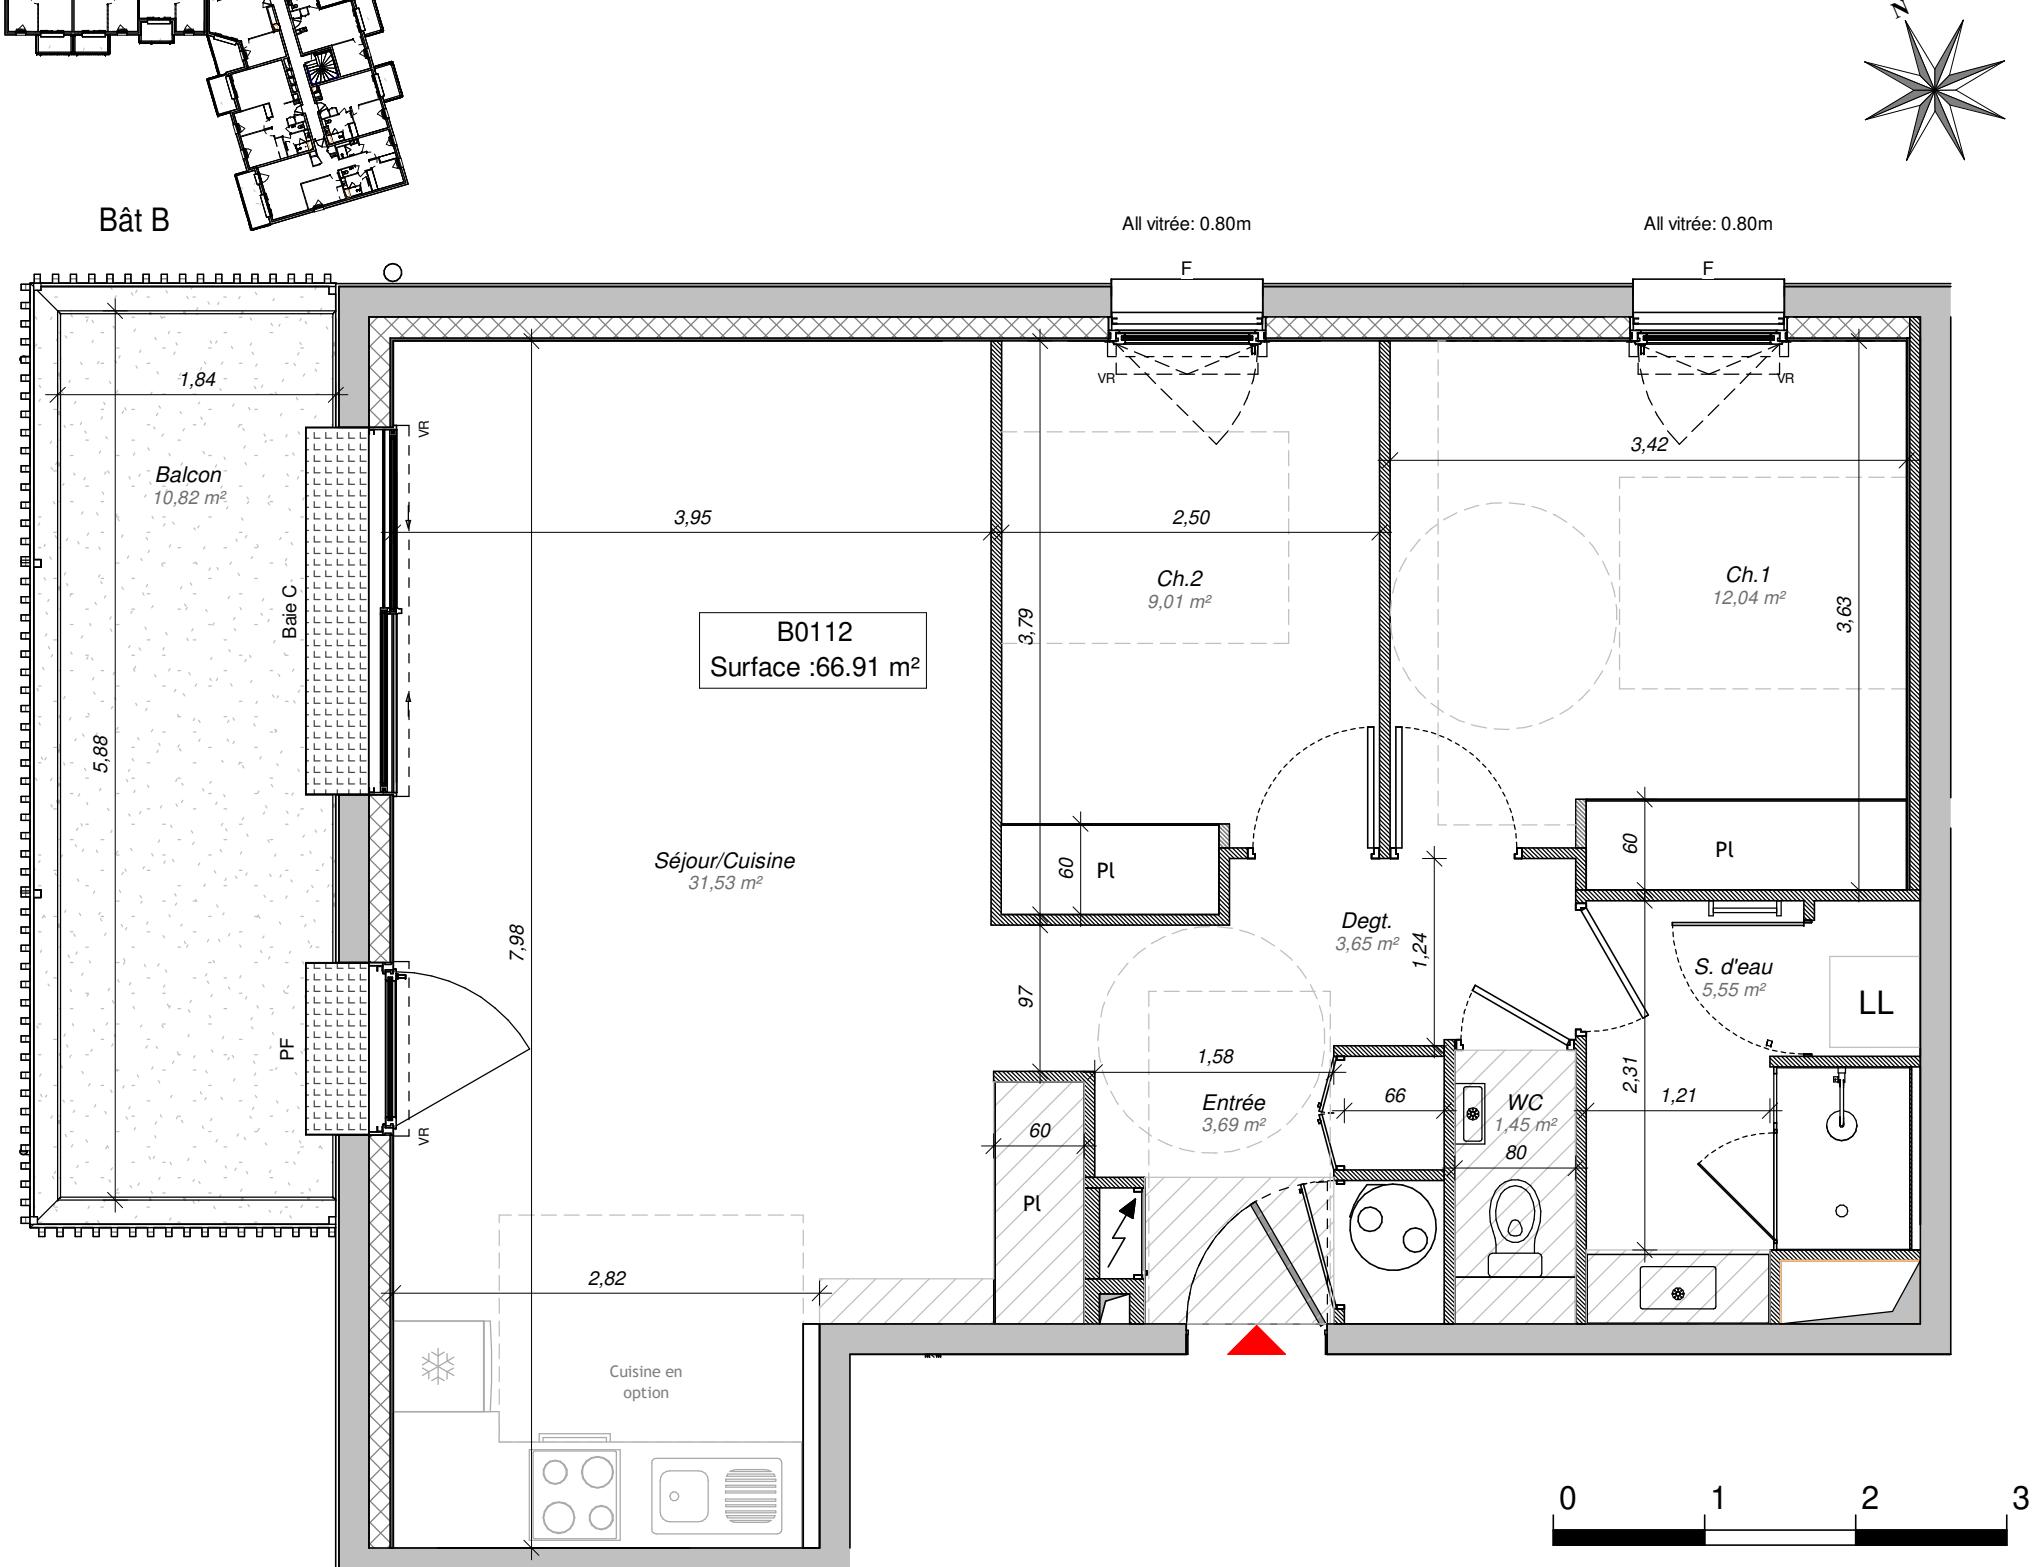


Niveau	Type	Numéro
R+1	T3	B 0112

B 0112	
LOGEMENT	
Entrée	3,69 m ²
Degt.	3,65 m ²
Séjour/Cuisine	31,53 m ²
Ch. 1	12,04 m ²
Ch. 2	9,01 m ²
S. d'eau	5,55 m ²
WC	1,45 m ²
TOTAL	66,91 m²

EXTERIEUR

Légende

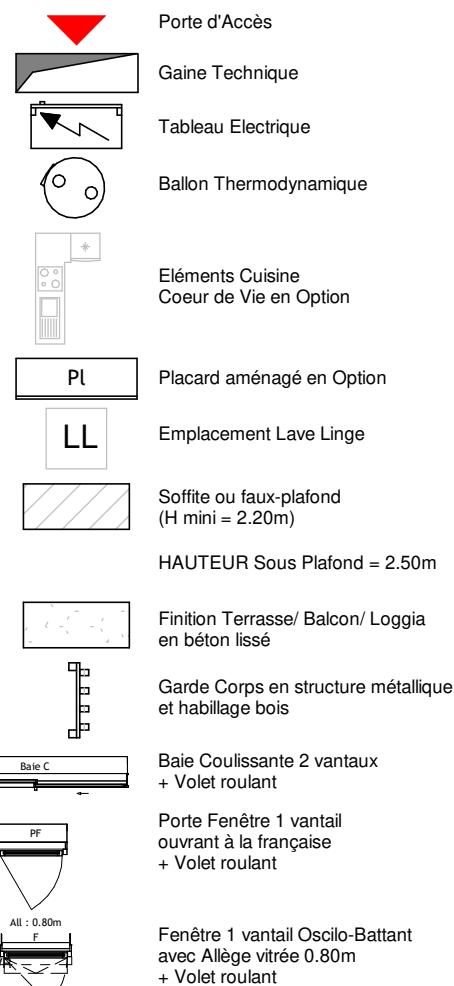


NOTA : Le présent plan est établi sur la base du dossier de permis de construire et pourra subir des adaptations dimensionnelles, techniques et d'organisation afin de répondre aux contraintes induites par les études détaillées d'exécution. Les poutres, poteaux, soffites, canalisations et faux-plafonds n'apparaissent pas systématiquement sur le présent plan. Les éléments de mobilier (meubles, appareils ménagers et cuisine) ne sont placés qu'à titre indicatif.

indice


06/06/2023

forma
A3

PLAN DE REPÉRAGE

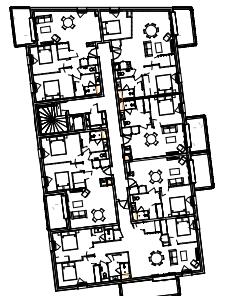


Bât A

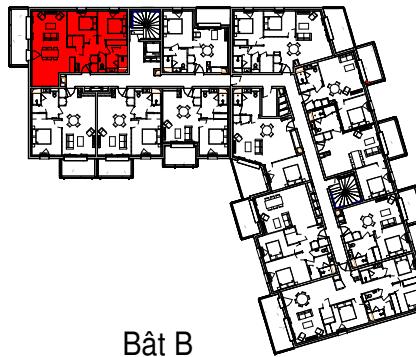

Bât B

" Plan Réversible avec Espace Télétravail "

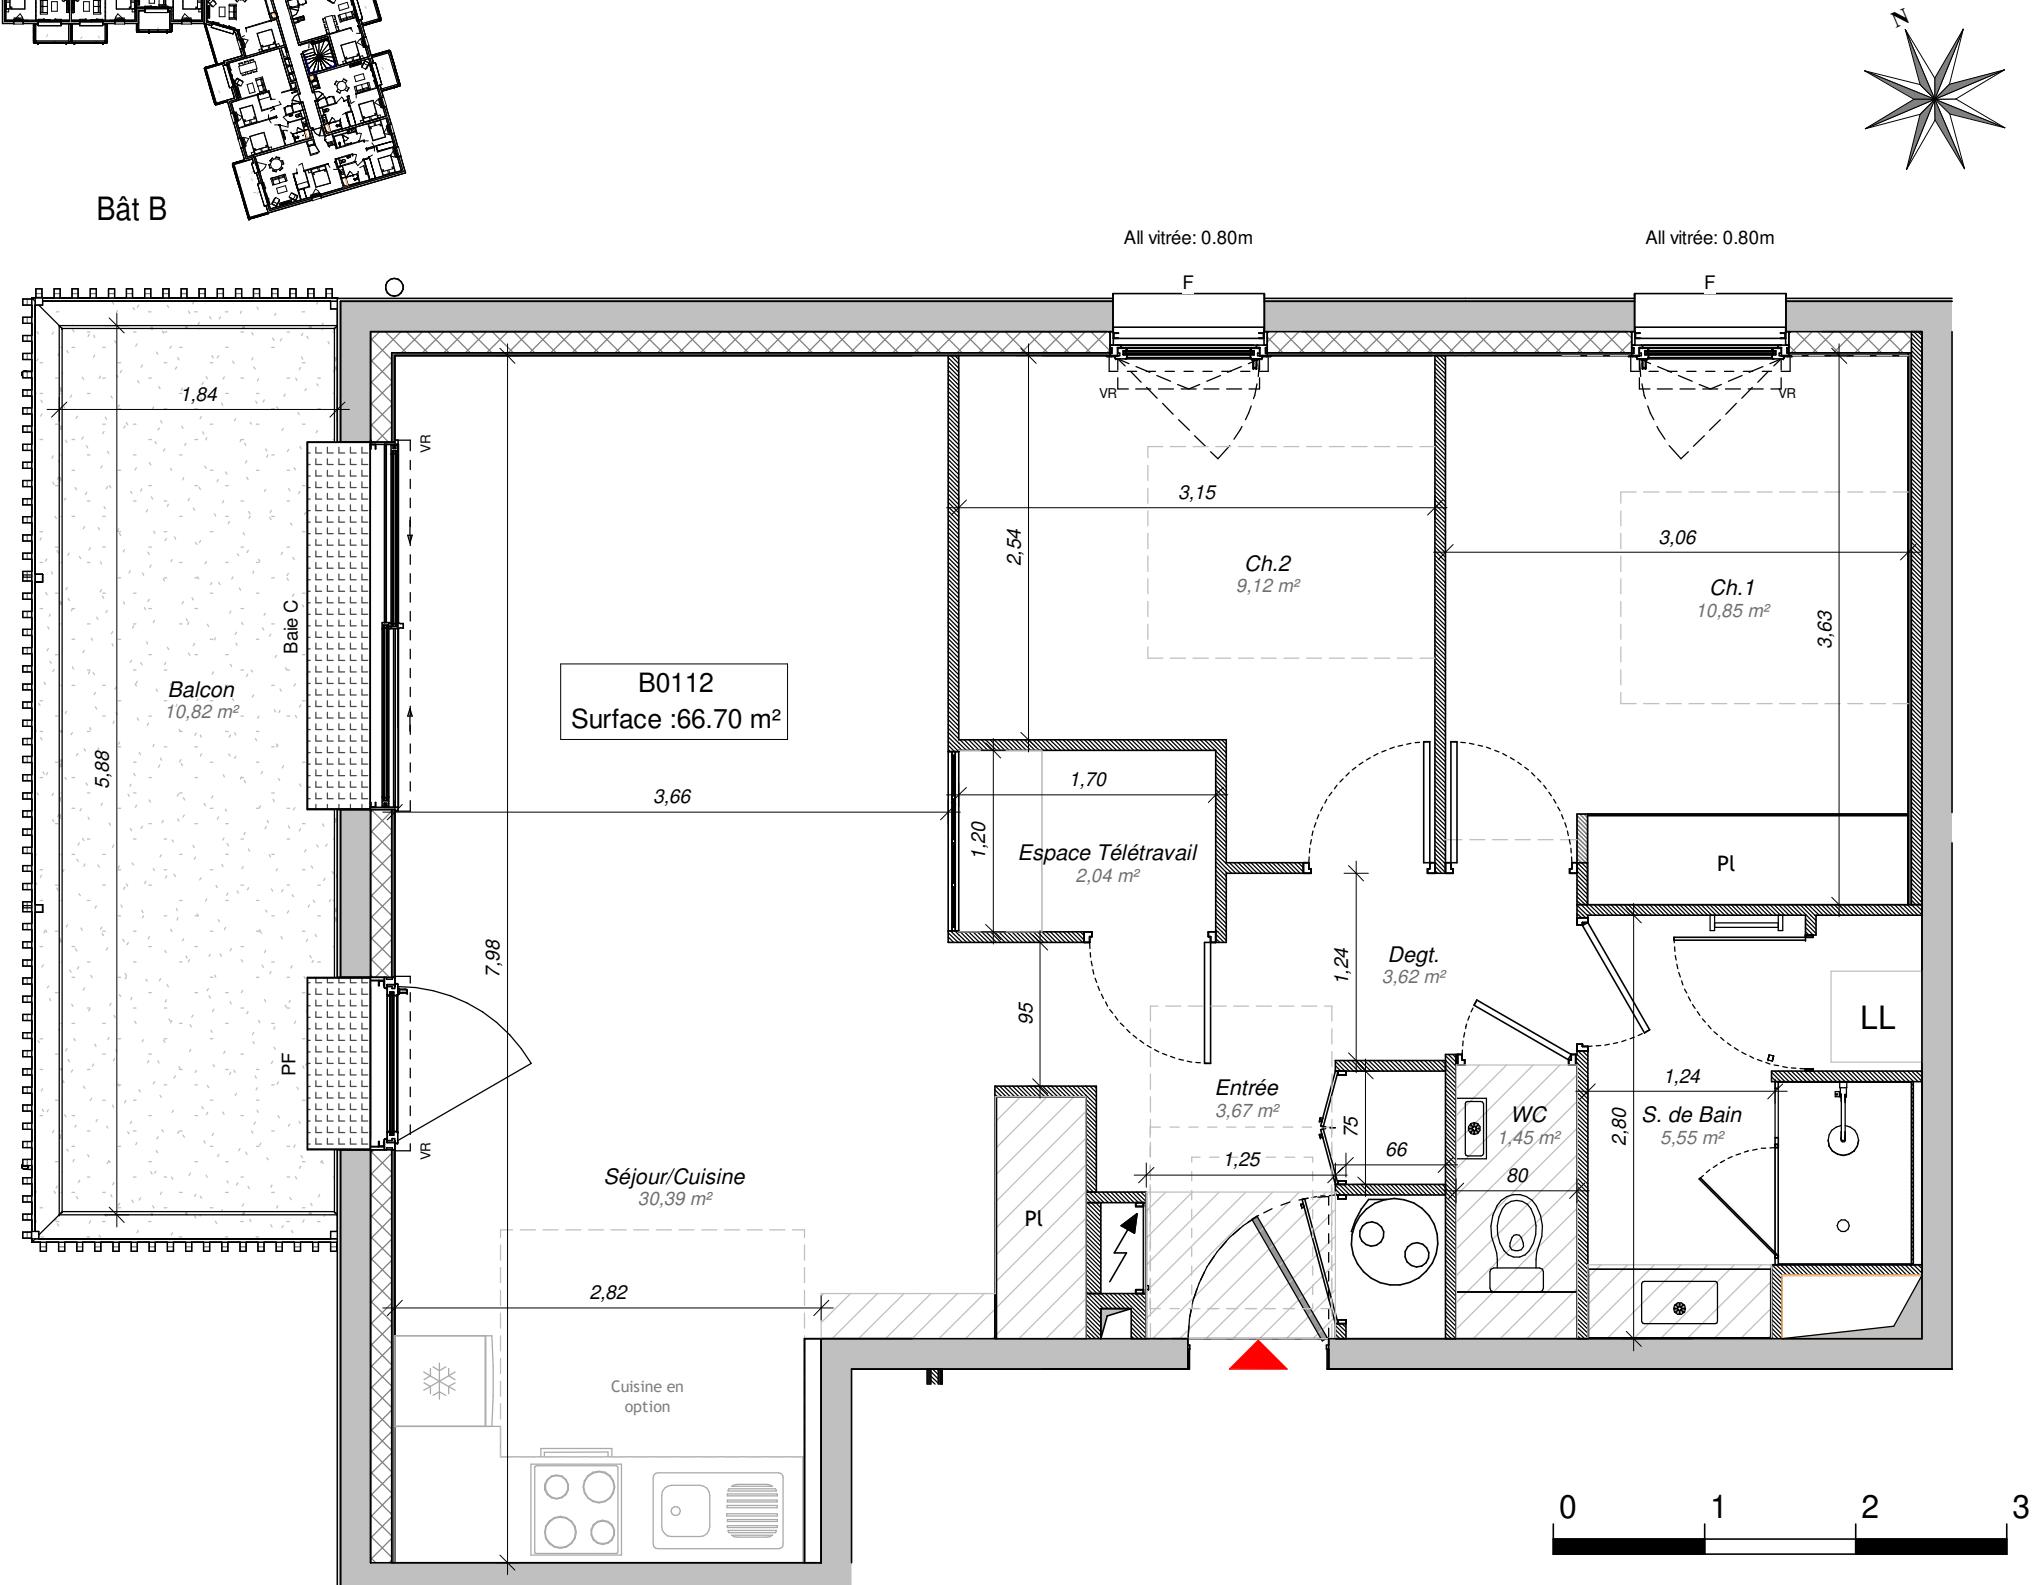

NOTA : Le présent plan est établi sur la base du dossier de permis de construire et pourra subir des adaptations dimensionnelles, techniques et d'organisation afin de répondre aux contraintes induites par les études détaillées d'exécution. Les poutres, poteaux, soffites, canalisations et faux-plafonds n'apparaissent pas systématiquement sur le présent plan. Les éléments de mobilier (meubles, appareils ménagers et cuisine) ne sont placés qu'à titre indicatif.

indice

06/06/2023

forma
A3

Niveau	Type	Numéro
R+1	T3	B 0112-

B 0112 Réversible


LOGEMENT

Entrée	3,67 m ²
Degt.	3,62 m ²
Séjour/Cuisine	30,39 m ²
Espace Télétravail	2,04 m ²
Ch.1	10,85 m ²
Ch.2	9,12 m ²
S. de Bain	5,55 m ²
WC	1,45 m ²
TOTAL	66,70 m²


EXTERIEUR

Balcon 10,82 m²


Légende

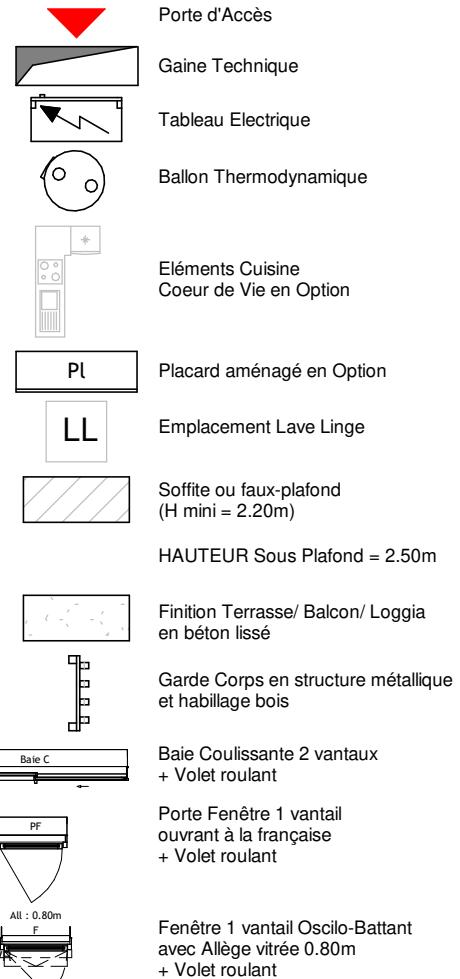

PLAN DE REPÉRAGE

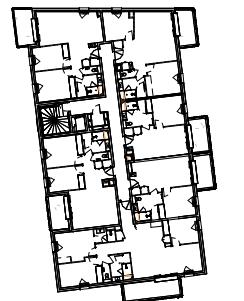


Bât A

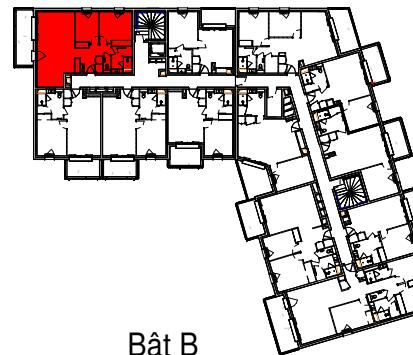

Bât E

" Plan Adapté "

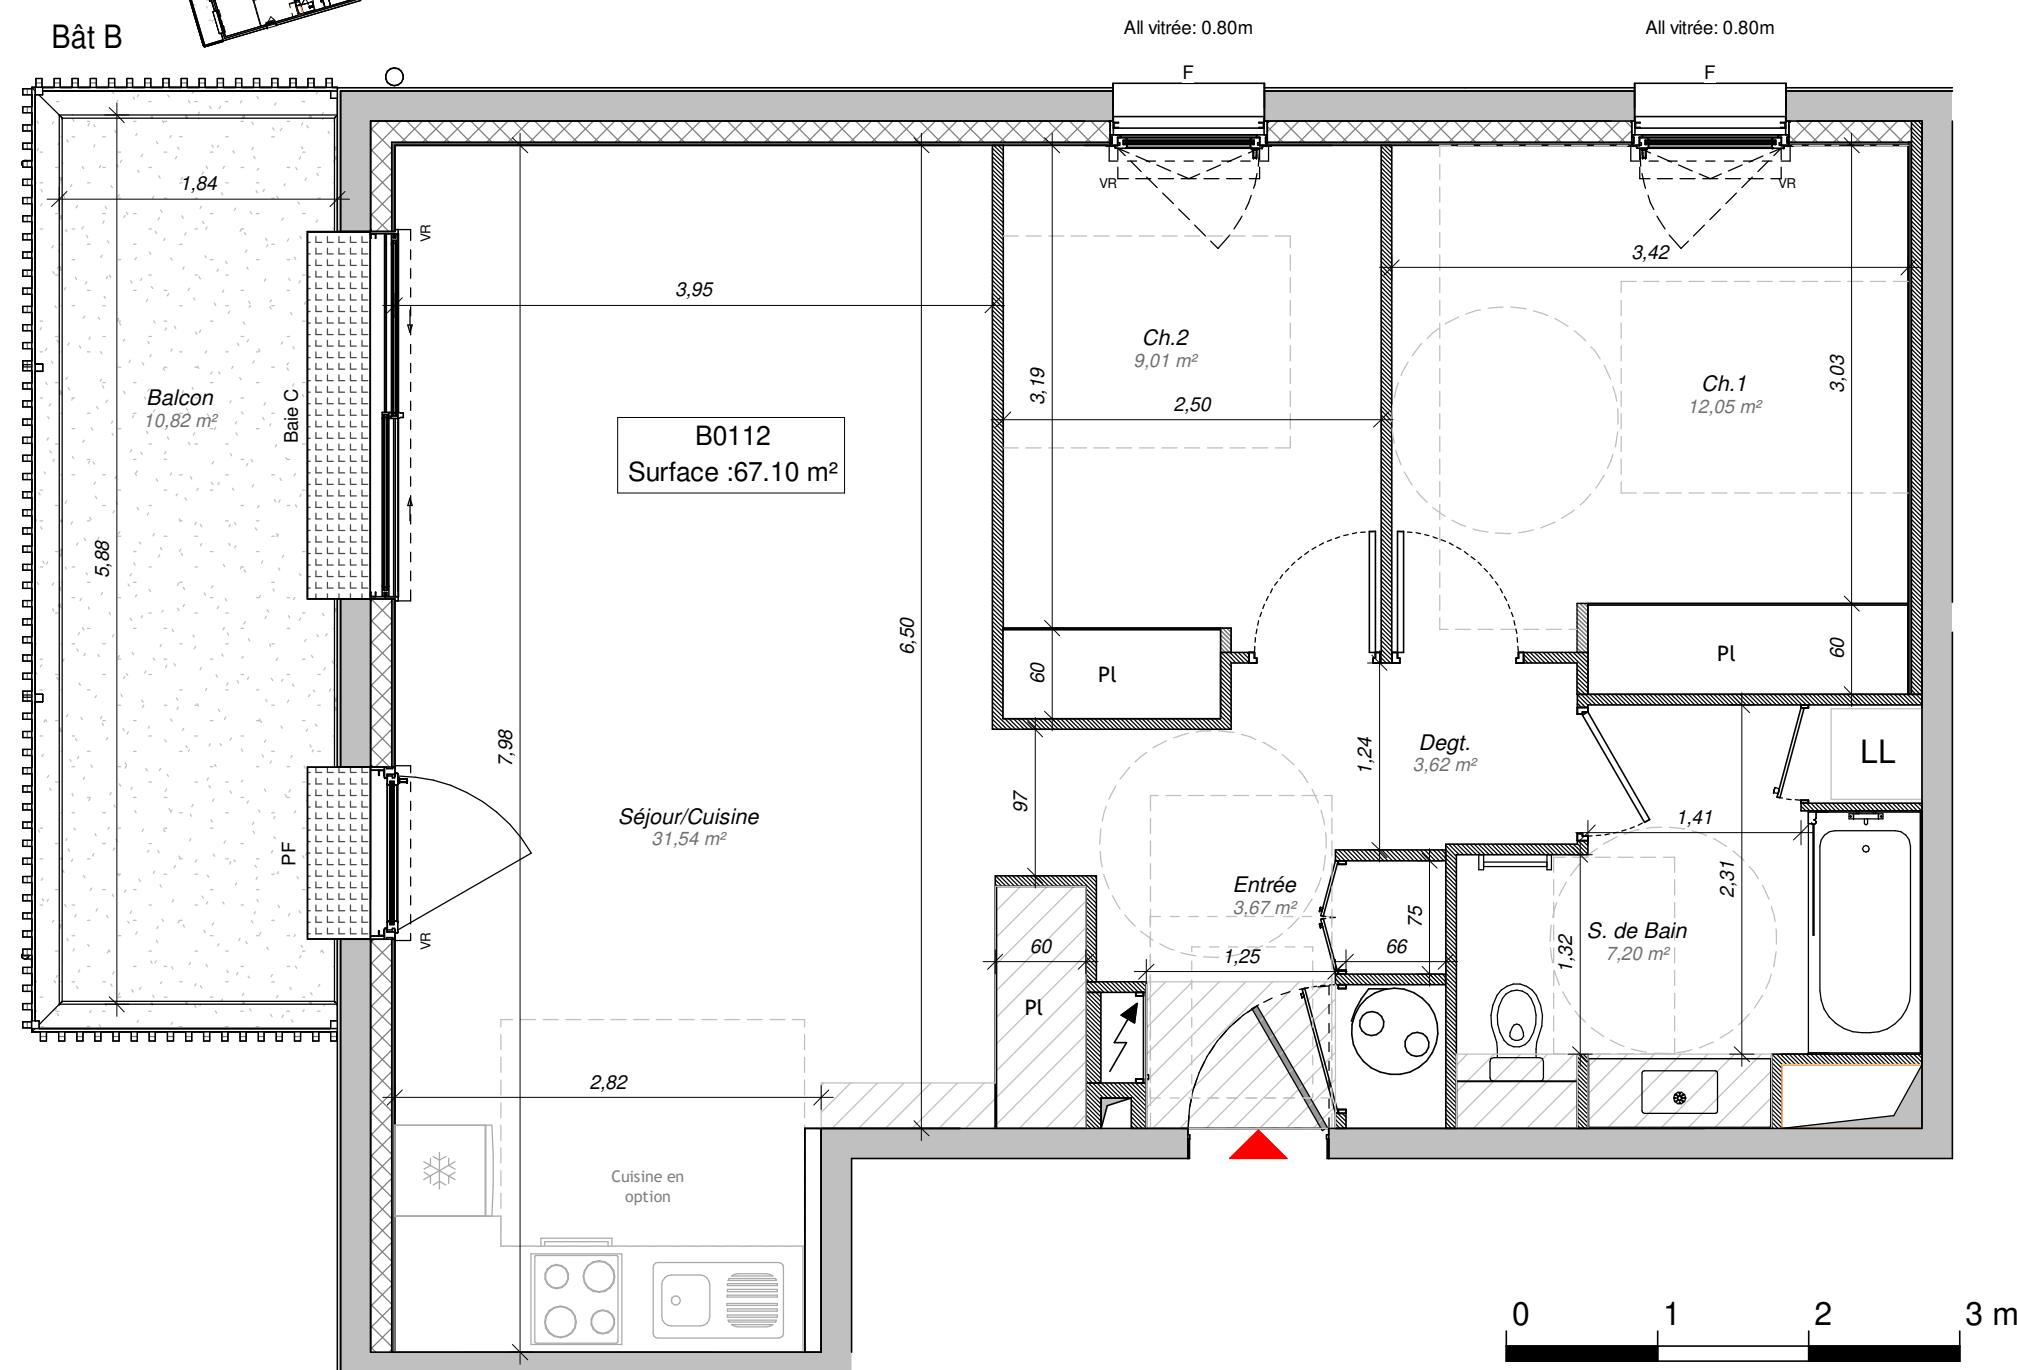

NOTA : Le présent plan est établi sur la base du dossier de permis de construire et pourra subir des adaptations dimensionnelles, techniques et d'organisation afin de répondre aux contraintes induites par les études détaillées d'exécution. Les poutres, poteaux, soffites, canalisations et faux-plafonds n'apparaissent pas systématiquement sur le présent plan. Les éléments de mobilier (meubles, appareils ménagers et cuisine) ne sont placés qu'à titre indicatif.

indice

06/06/2023

format
A3

Niveau	Type	Numéro
R+1	T3	B 0112.

B 0112 Adapté

LOGEMENT

Entrée	3,67 m ²
Degt.	3,62 m ²
Séjour/Cuisine	31,54 m ²
Ch.1	12,05 m ²
Ch.2	9,01 m ²
S. de Bain	7,20 m ²
TOTAL	67,10 m²

EXTERIOR

Balcon 10,82 m²

Légende

