
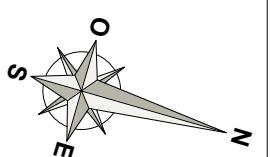


LEGENDE AMENAGEMENT

VR	Volet roulant
K	Kitchenette
PL	Placard aménagé (non fourni)
RF	Réfrigérateur (non fourni)
ML	Machine à laver (non fourni)
LV	Lave-vaisselle (non fourni)
LC	Linéaire complémentaire cuisine
TRI	Emplacement tri déchets ménagers
GTL	Gaine technique logement
EP	Descente d'eau pluviale
	Faux-plafond
	Espace de manœuvre obligatoire pour personnes à mobilité réduite (PMR)

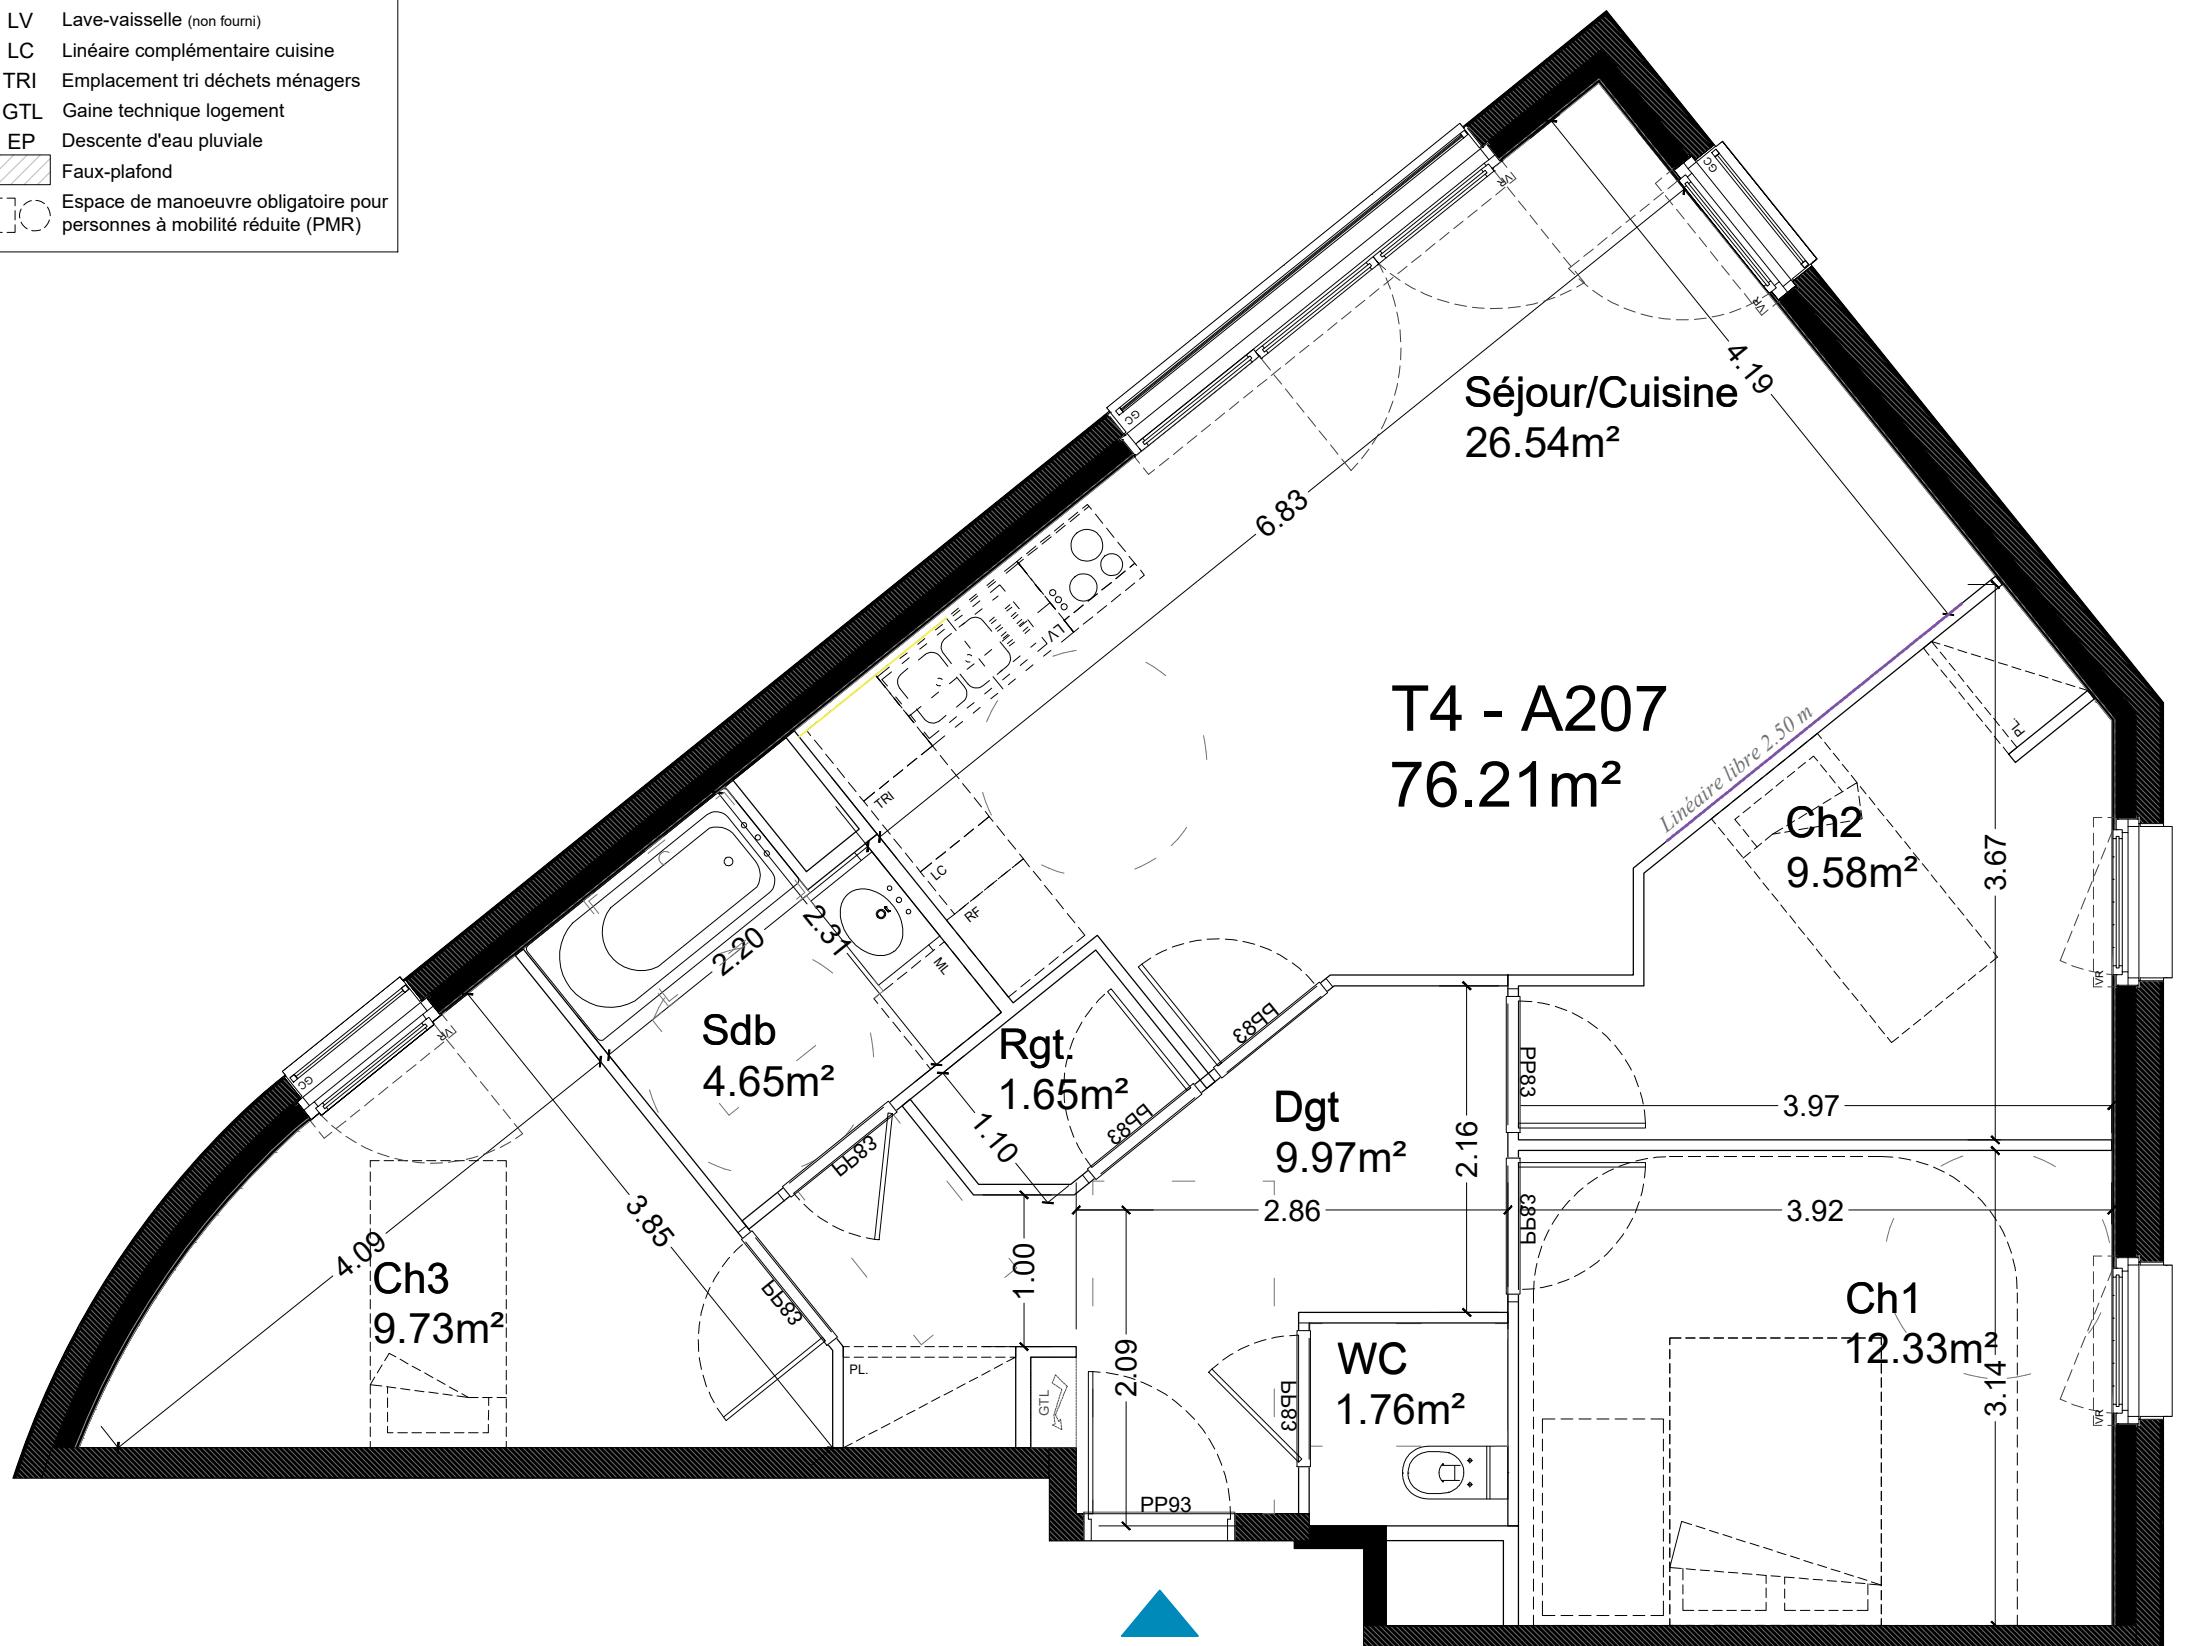

	<p>COOPIMMO 3 Boulevard Gallieni 92 130 Issy-les-Moulineaux</p>
---	--

Linéa Parc


87/91 Rue du Parc et Passage des Groux
93 130 Noisy-le-Sec

Appartement : A-207	Bâtiment : A
Type : T4	Niveau : 2e Etage

BRS

SURFACES HABITABLES

Entrée / Dégagement	9.97 m ²
Séjour / Cuisine	26.54 m ²
Chambre 1	12.33 m ²
Chambre 2	9.58 m ²
Chambre 3	9.73 m ²
Cellier	1.65 m ²
SDB	4.65 m ²
WC	1.76 m ²
TOTAL SURFACES HABITABLES	76.21 m²

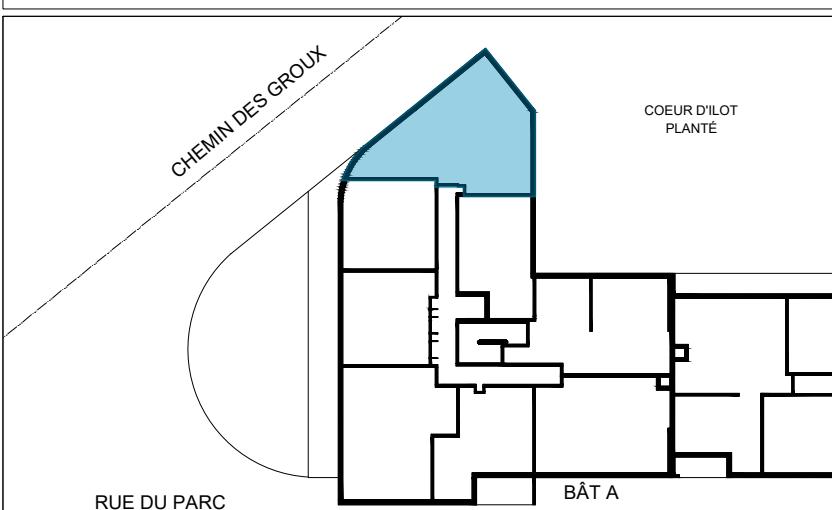

N.B. : Le présent document exprime la figure et les dispositions générales de l'appartement. Les surfaces indiquées sont approximatives. Des variations peuvent intervenir en fonctions des contraintes techniques et/ou réglementaires de la réalisation, tant en ce qui concerne les dimensions libres que l'équipement. Les rebordements de poutres, faux plafond, soffites, canalisations, trappes, ne sont pas tous figurés et peuvent être modifiés pour des raisons techniques. Les éléments de meublages de cuisine et les implantations des équipements électriques sont présentés à titre indicatif et ne sont pas contractuels. Les éventuelles aménagements dans les jardins privés ou espaces communs ne sont pas contractuels.