

LE DELANO

4 ET 6 AVENUE DU PRESIDENT ROOSEVELT
93300 - AUBERVILLIERS



LOT E23 - R+2 - 4 PIECES

ENTREE	5.70 M ²
SEJOUR / CUISINE	26.00 M ²
WC	1.20 M ²
SDB	6.50 M ²
SDE	2.20 M ²
DGT	4.70 M ²
CHAMBRE 1	9.90 M ²
CHAMBRE 2	11.80 M ²
CHAMBRE 3	9.90 M ²

SURFACE HABITABLE 77.80 M²


BALCON 5.90 M²

DATE : 19/06/2025 **INDICE : --**

COMMERCIALISE PAR : **Bouygues Immobilier**
1 RUE DU PARC A CHARBON - 93210 - SAINT DENIS



11 RUE DES ARQUEBUSIERS - 75003 - PARIS

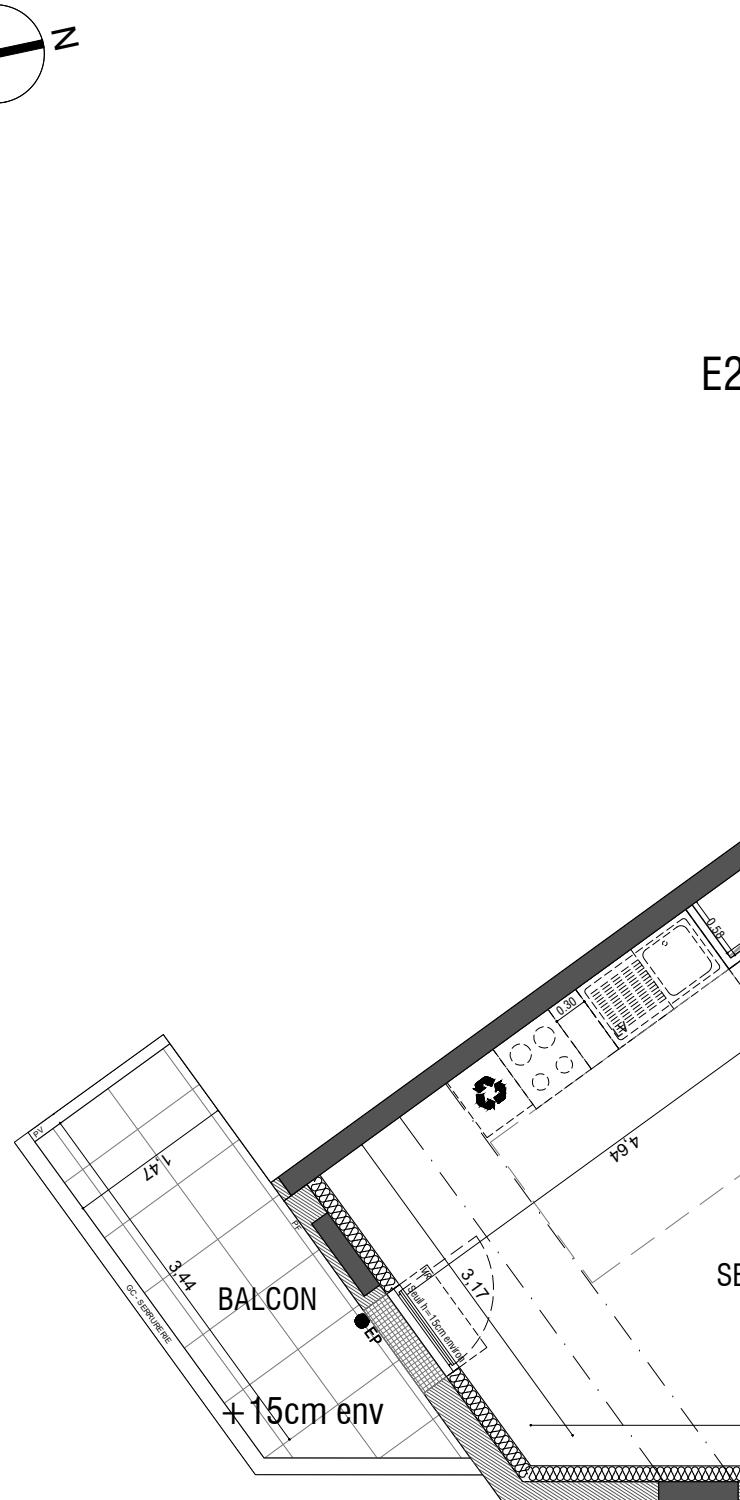

E23

LEGENDE		
F FENETRE	LL LAVE LINGE	Non fourni
PF PORTE-FENETRE	LV LAVE VAISSELLE	Non fourni
CVR COFFRE VOLET ROULANT	R REFRIGERATEUR	Non fourni
GC GARDE-CORPS	TABLEAU ELECTRIQUE	
PV PARE-VUE	SOFFITE	
CU CUISSON	CAILLEBOTIS	
EVIER - PLAQUE	Non fourni	
	BAC DE TRI	Non fourni

NOTA : DES MODIFICATIONS SONT SUSCEPTIBLES D'ETRE APPORTÉES A CE PLAN EN FONCTION DES NECESSITÉS TECHNIQUES ET ADMINISTRATIFS DE LA REALISATION, TANT EN CE QUI CONCERNE LES DIMENSIONS LIBRES QUE L'ÉQUIPEMENT. LES SURFACES ET LES COTES INDICUÉES SONT APPROXIMATIVES, LES FAUX-PLAFONDS, SOFFITES, AINSI QUE L'EMPLACEMENT DES ÉQUIPEMENTS SONT FIGURES A TITRE INDICATIF, ET PEUVENT SUBIR DES MODIFICATIONS POUR DES IMPERATIFS TECHNIQUES.

ATTENTION, CE DOCUMENT EST UN PLAN DE VENTE, IL DEVRA ETRE SUBSTITUÉ PAR UN PLAN NOTAIRE LORS DE LA SIGNATURE DU BIEN.

