



PASSAGE ANATOLE

4 ET 6 AVENUE DU PRESIDENT ROOSEVELT
93300 - AUBERVILLIERS

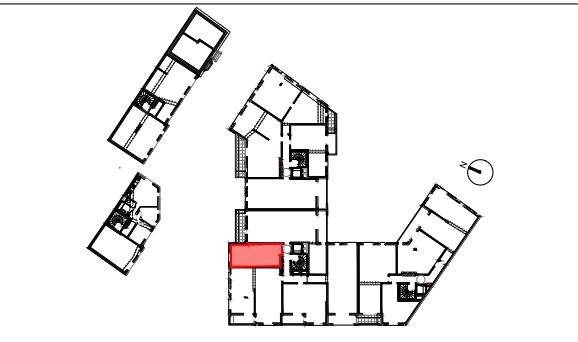

D115

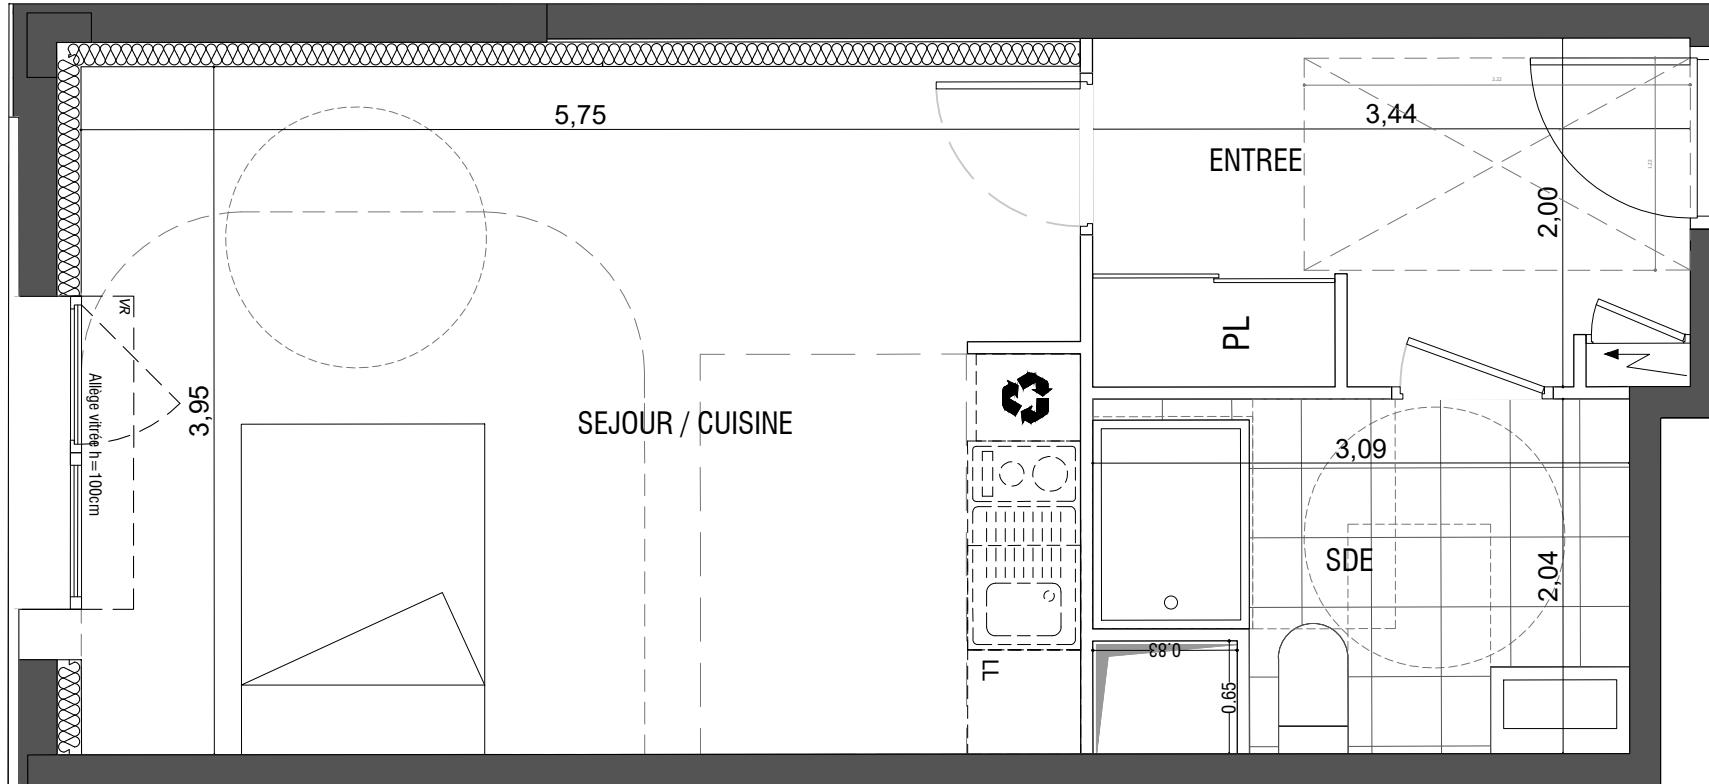

LOT D115 - R+1 - 1 PIECE

ENTREE	6.60 M ²
SEJOUR / CUISINE	22.70 M ²
SDE	5.70 M ²

SURFACE HABITABLE	35.00 M ²
-------------------	----------------------

DATE : 07/07/2025 INDICE : --

COMMERCIALISE PAR : **Bouygues Immobilier**
1 RUE DU PARC A CHARBON - 93210 - SAINT DENIS



11 RUE DES ARQUEBUSIERS - 75003 - PARIS

LEGENDE		
F	FENETRE	LL LAVE LINGE Non fourni
PF	PORTE-FENETRE	LV LAVE VAISSELLE Non fourni
CVR	COFFRE VOLET ROULANT	R REFRIGERATEUR Non fourni
GC	GARDE-CORPS	TABLEAU ELECTRIQUE
PV	PARE-VUE	SOFFITE
CU	CUISON	CAILLEBOTIS
	EVIER - PLAQUE Non fourni	BAC DE TRI Non fourni

NOTA : DES MODIFICATIONS SONT SUSCEPTIBLES D'ETRE APPORTÉES A CE PLAN EN FONCTION DES NECESSITÉS TECHNIQUES ET ADMINISTRATIFS DE LA REALISATION, TANT EN CE QUI CONCERNE LES DIMENSIONS LIBRES QUE L'ÉQUIPEMENT. LES SURFACES ET LES COTES INDICUÉES SONT APPROXIMATIVES, LES FAUX-PLAFONDS, SOFFITES, AINSI QUE L'EMPLACEMENT DES ÉQUIPEMENTS SONT FIGURES A TITRE INDICATIF, ET PEUVENT SUBIR DES MODIFICATIONS POUR DES IMPERATIFS TECHNIQUES.
ATTENTION, CE DOCUMENT EST UN PLAN DE VENTE, IL DEVRA ETRE SUBSTITUÉ PAR UN PLAN NOTAIRE LORS DE LA SIGNATURE DU BIEN.

