


# Les Impressionnistes

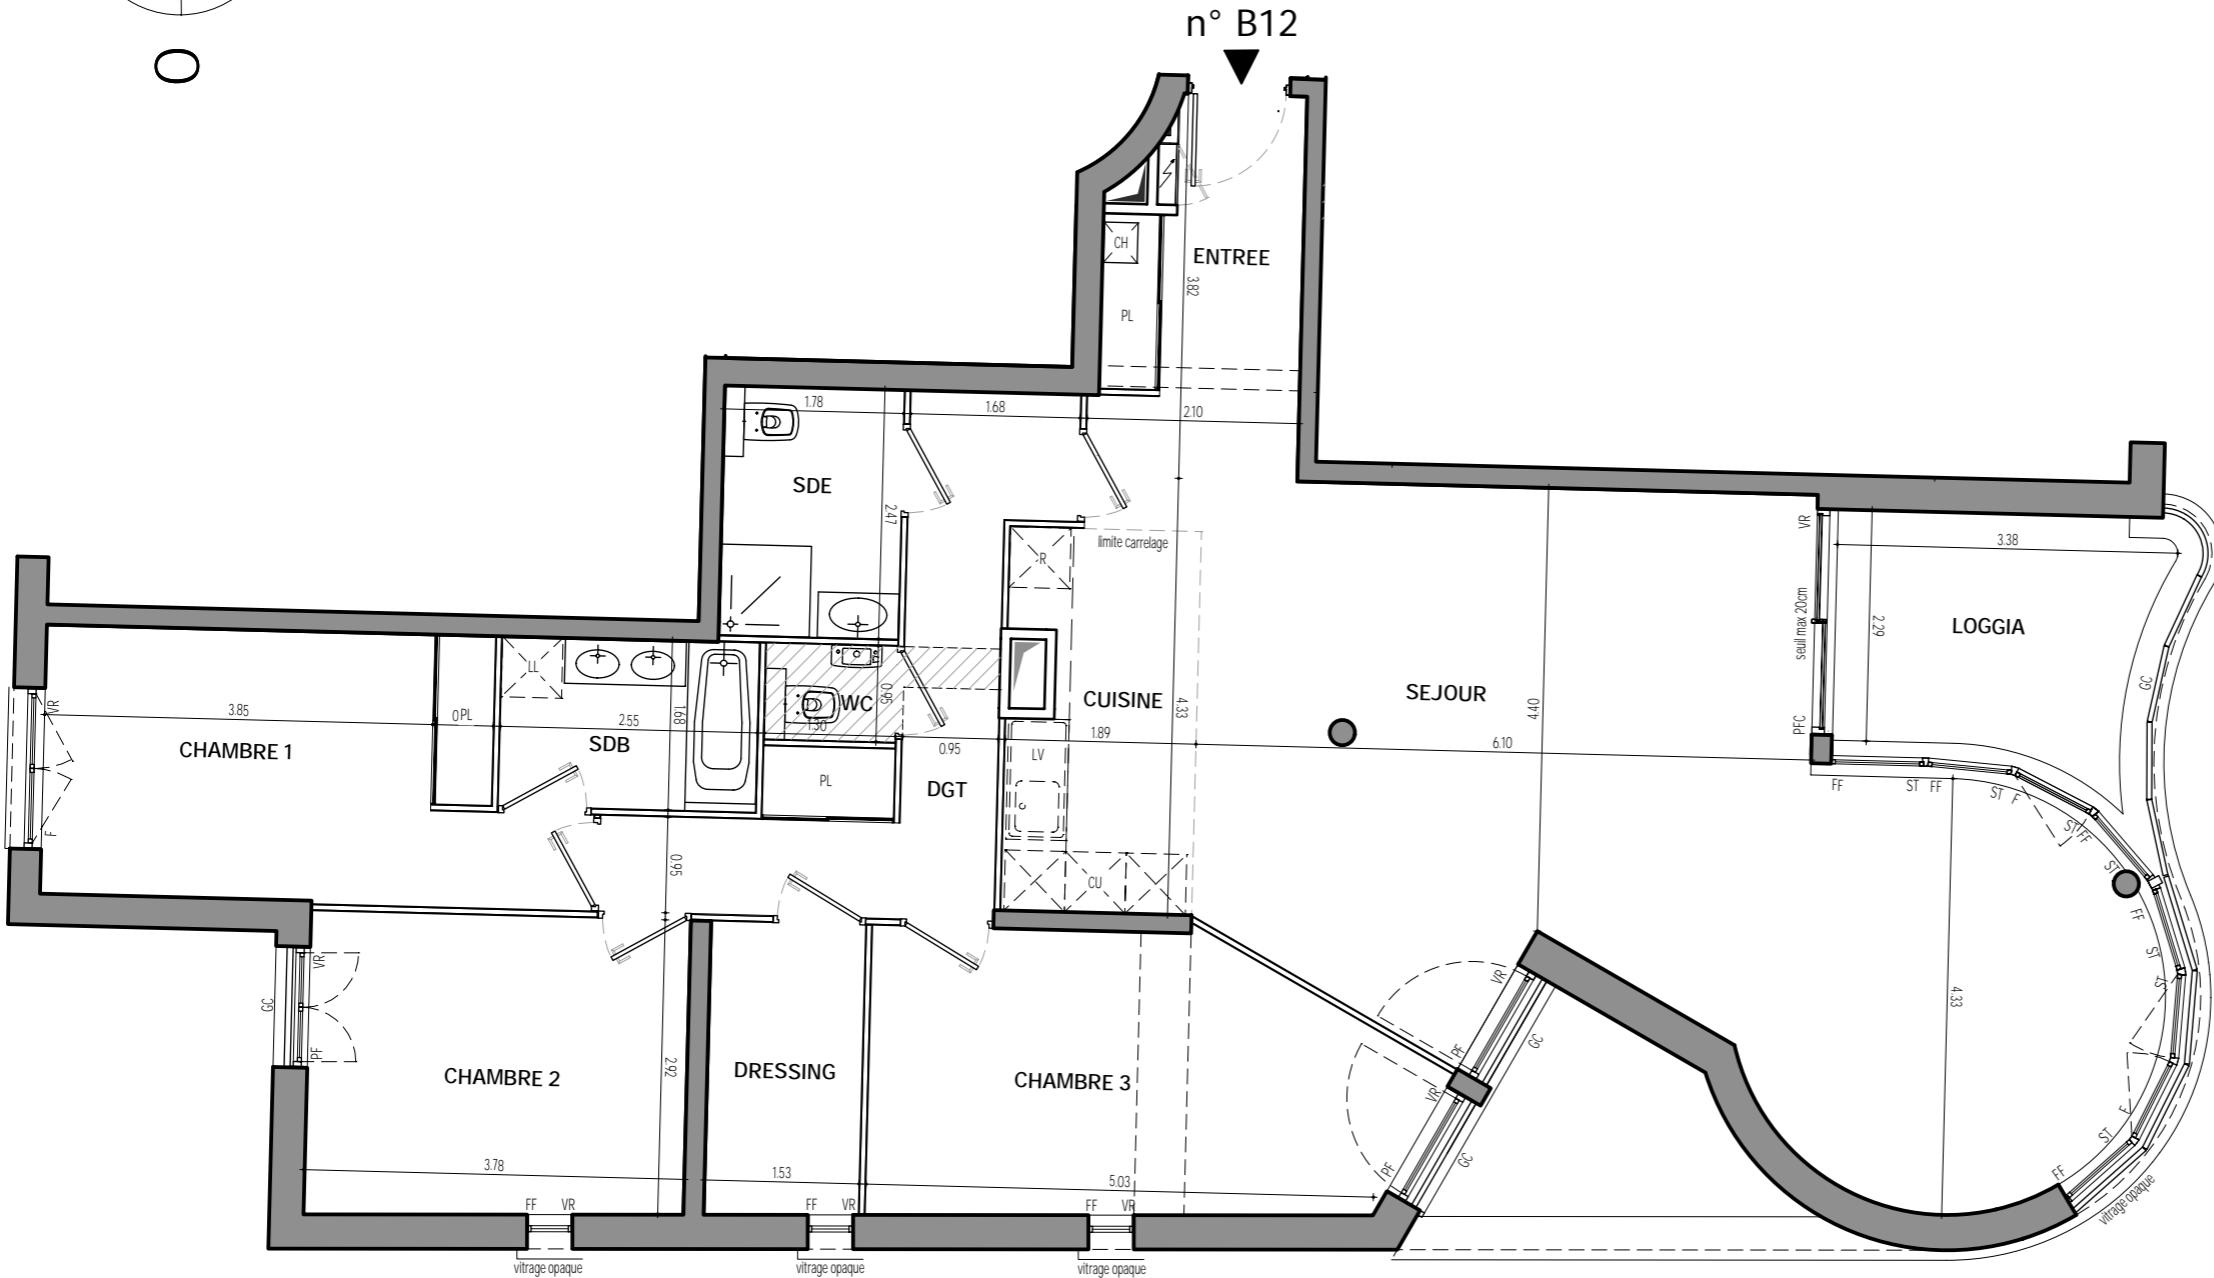


107-109 rue de Versailles - 92410 Ville d'Avray

Appartement 4 PIECES

Lot n° B12

BATIMENT B - 1ER ETAGE

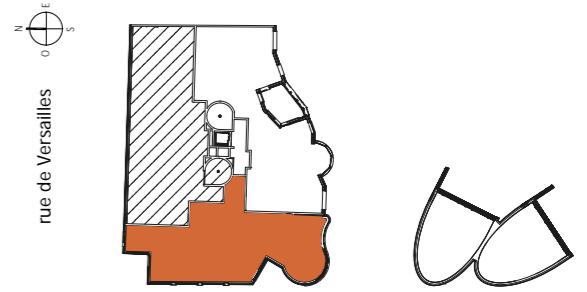

## TABLEAU DES SURFACES

(compris placards)

ENTREE :	6.88 m <sup>2</sup>
SEJOUR :	45.15 m <sup>2</sup>
CUISINE :	6.78 m <sup>2</sup>
CHAMBRE 1 :	12.86 m <sup>2</sup>
CHAMBRE 2 :	11.17 m <sup>2</sup>
CHAMBRE 3 :	14.09 m <sup>2</sup>
SALLE DE BAIN :	4.28 m <sup>2</sup>
SDE :	4.40 m <sup>2</sup>
WC :	1.24 m <sup>2</sup>
DRESSING :	4.44 m <sup>2</sup>
DEGAGEMENT :	9.67 m <sup>2</sup>
<b>SURF. HABITABLE</b>	<b>120.96 m<sup>2</sup></b>
LOGGIA :	6.56 m <sup>2</sup>
<b>SURF. TOTALE</b>	<b>127.52 m<sup>2</sup></b>

## PLAN DE RESERVATION

### LEGENDE

PF	Porte-fenêtre	GC	Garde corps
F	Fenêtre	LL	Lave-linge
PFC	Porte-fenêtre coulissante	LV	Lave-vaisselle
FF	Fenêtre fixe	CU	Cuisson
VR	Volet roulant	R	Réfrigérateur
ST	Store occultant	BSO	Brise soleil orientable
FF	Porte-fenêtre	CH	Chaudière
VR	Volet roulant		Tableau électrique
FF	Fenêtre fixe		Soffites et faux-plafond
VR	Volet roulant		
vitrage opaque	vitrage opaque		
vitrage opaque	vitrage opaque		

Des modifications sont susceptibles d'être apportées à ce plan en fonction des nécessités techniques, de la réalisation tant en ce qui concerne les dimensions libres que l'équipement. Les surfaces sont approximatives. Les retombées, soffites, faux plafond, équipements sanitaires ainsi que le calepinage et dimensions des carrelages sont figurés à titre indicatif, et peuvent subir des modifications pour impératif technique. Les appareils ménagers ne sont pas fournis. Les volets roulants seront prévus conformément à la notice de vente. Les coffres de volet roulant ne sont pas représentés et seront débordants à l'intérieur. La hauteur des seuils au droit des porte-fenêtres sur balcons ou terrasses pourra varier de 5 à 35 cm à partir du sol intérieur. La hauteur entre le jardin et la terrasse pourra varier entre 0 et 60 cm. Les jardins ne seront pas nécessairement plats et pourront comporter des talus et des pentes.

DATE : 03/11/2022

INDICE : 0