


Légende	
FP / Faux-plafond	GC Garde corps
hauteur sous rampant	F Fenêtre
Tableau électrique	PF Porte fenêtre
emplacement évier	OB Oscilo-batant
emplacement réfrigérateur	BSO Brise soleil orientable
emplacement cuison	SeSe Sèche-serviettes
emplacement lave vaisselle	Tp trop pleins
emplacement lave linge	EP Descente eaux pluviales
cloison démontable	HSFP Hauteur sous faux-plafond
Poteau bois intérieur	HSP Hauteur sous poutre
Poteau bois extérieur	PL Placard
gaine technique	

Plan provisoire

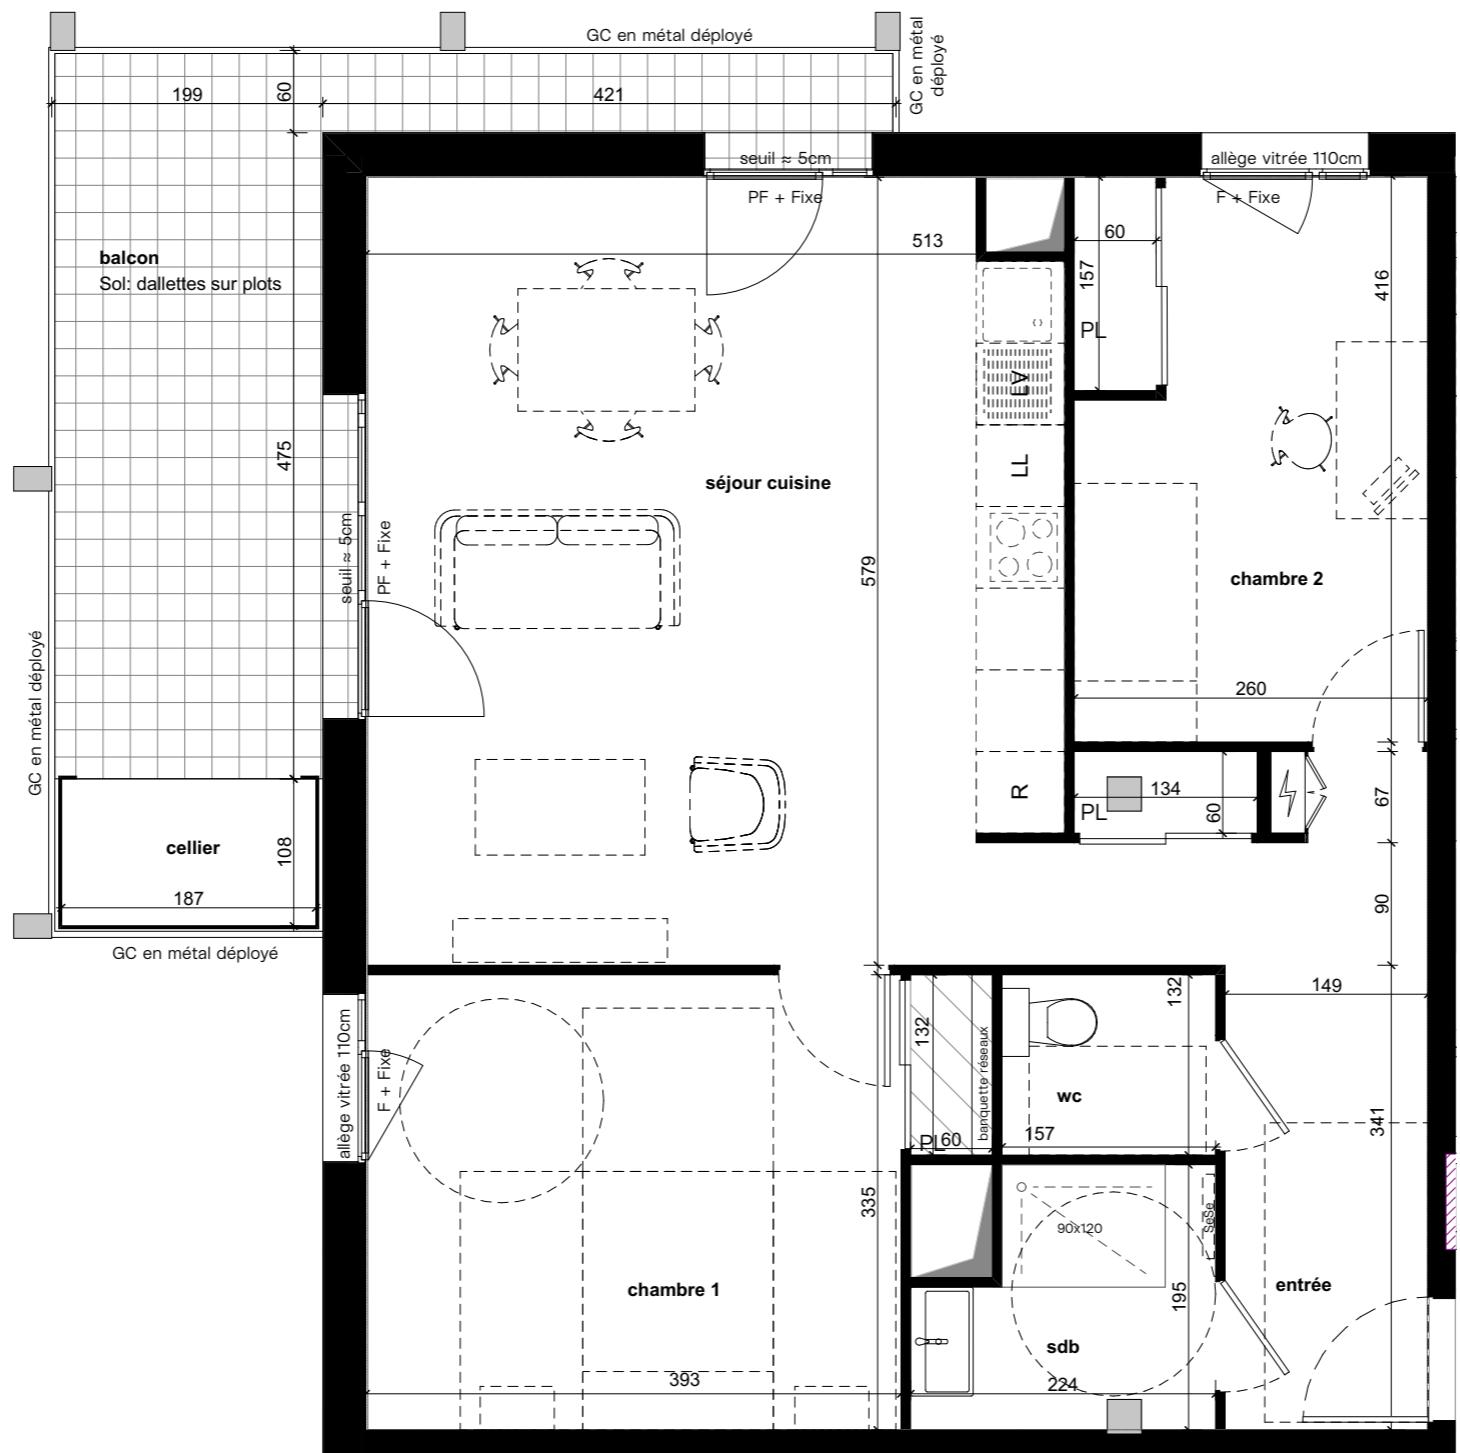

0 1 4m



LUMEN

Avenue de Genève
74100 Saint-Julien-En-Génois

PLAN DE COMMERCIALISATION


Niveau	Logement	Type
R+3	A303	T3

SURFACE

chambre 1	13,92
chambre 2	10,64
entrée	9,42
sdb	3,71
séjour cuisine	28,65
wc	2,08
SURFACE HABITABLE :	68,42

Hauteur sous plafond des pièces sans mention particulière : 2,65m

PLAN DE REPÉRAGE

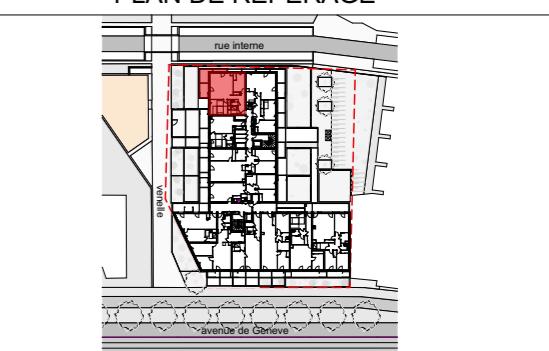

Bouygues Immobilier 
LA VIE COMMENCE ICI



tectōne
architectes
urbanistes

NOTA : « Les cotes et surfaces sont mentionnées à titre indicatif et sont susceptibles de variations dans les tolérances du contrat, elles pourront présenter à la livraison des différences sans que cela puisse donner lieu à réclamation. Les faux-plafonds, soffites, connus sont mentionnés à titre indicatif. Pour des raisons techniques, administratives ou réglementaires, ils sont susceptibles d'être modifiés et/ou créés. La représentation des éléments de cuisine, salle de bains et de mobilier n'ont qu'une valeur illustrative et ne correspondent à aucun engagement. Seuls les éléments définis dans la notice descriptive de vente sont contractuels. La surface des placards est intégrée à la surface des pièces »

version en date du 28/07/2023

Indice 0