


Légende

	FP / Faux-plafond	GC	Garde corps
	hauteur sous rampant	F	Fenêtre
	Tableau électrique	PF	Porte fenêtre
	emplacement évier	OB	Oscilo-batant
	emplacement réfrigirateur	BSO	Brise soleil orientable
	emplacement cuisson	SeSe	Sèche-serviettes
	emplacement lave vaisselle	Tp	trop pleins
	emplacement lave linge	EP	Descente eaux pluviales
	cloison démontable	HSFP	Hauteur sous faux-plafond
	Poteau bois intérieur	HSP	Hauteur sous poutre
	Poteau bois extérieur	PL	Placard
	gaine technique		

Plan provisoire

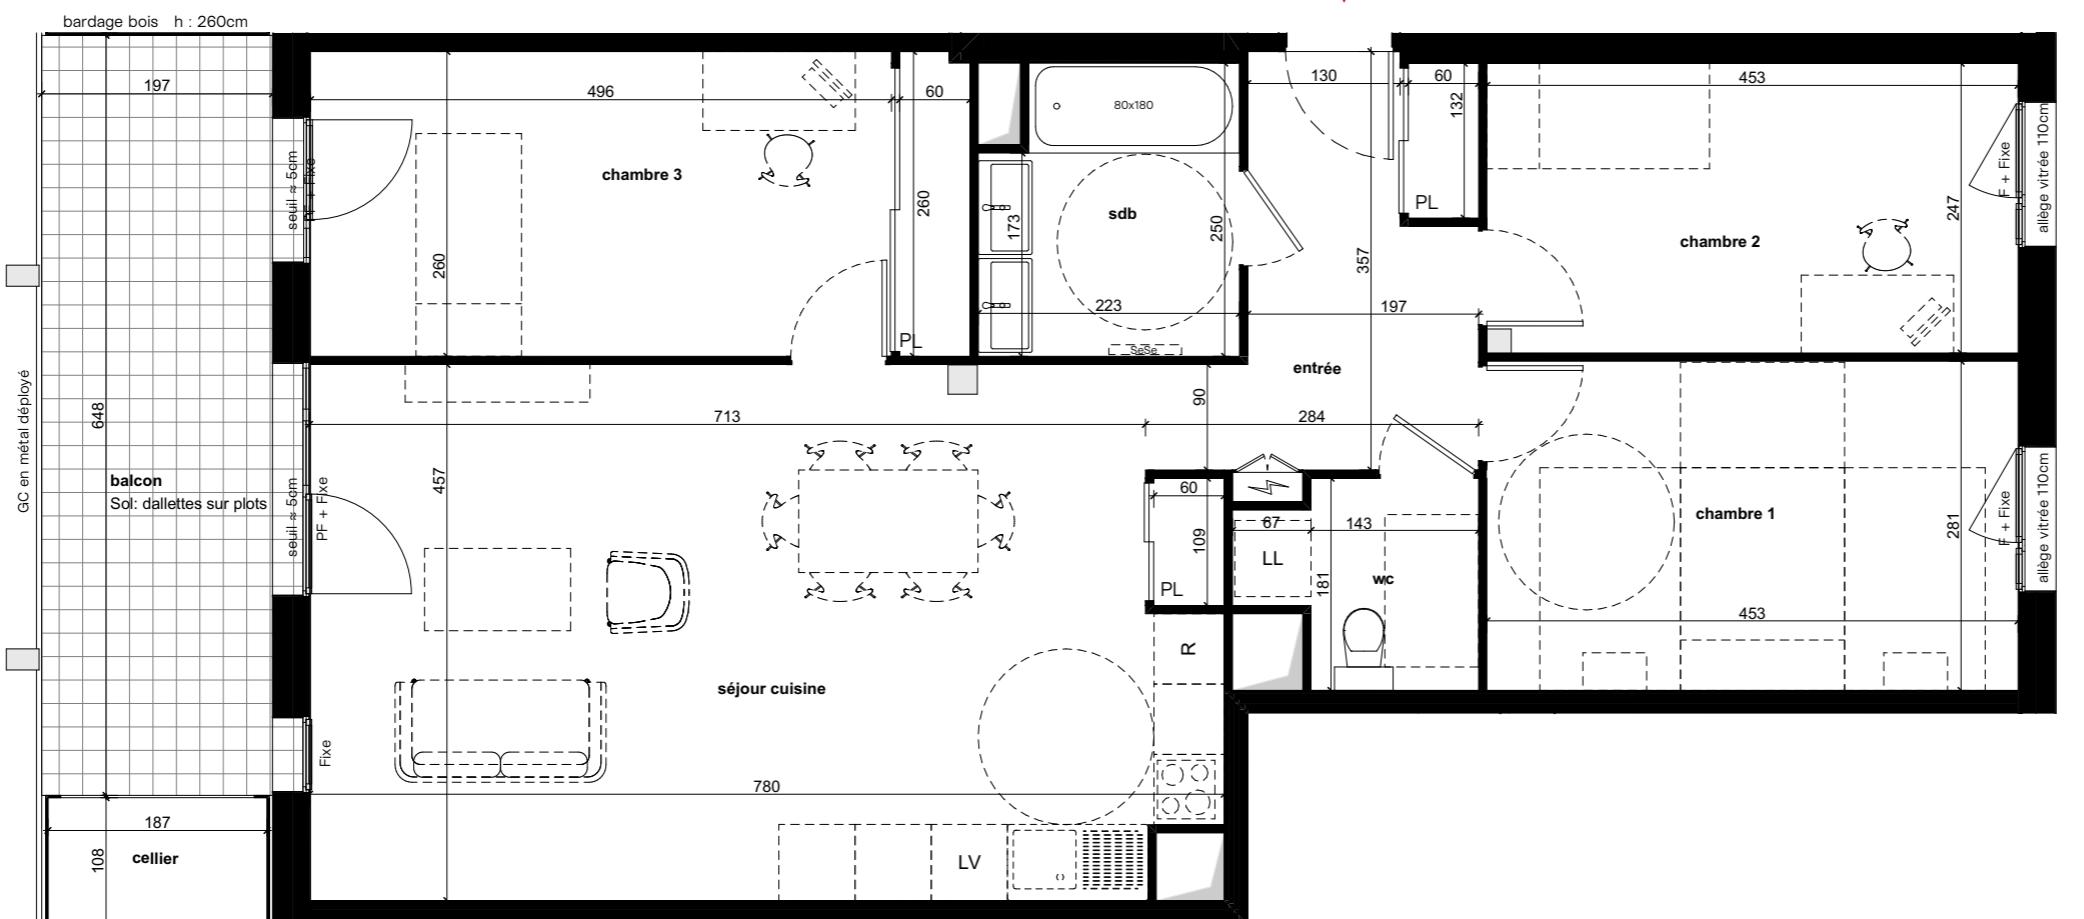

tectōne
architectes
urbanistes

NOTA : « Les cotes et surfaces sont mentionnées à titre indicatif et sont susceptibles de variations dans les tolérances du contrat, elles pourront présenter à la livraison des différences sans que cela puisse donner lieu à réclamation. Les faux- plafonds, soffites, connus sont mentionnés à titre indicatif. Pour des raisons techniques, administratives ou réglementaires, ils sont susceptibles d'être modifiés et/ou créés. La représentation des éléments de cuisine, salle de bains et de mobilier n'ont qu'une valeur illustrative et ne correspondent à aucun engagement. Seuls les éléments définis dans la notice descriptive de vente sont contractuels. La surface des placards est intégrée à la surface des pièces »

version en date du 28/07/2023



LUMEN

Avenue de Genève
74100 Saint-Julien-En-Génois

PLAN DE COMMERCIALISATION


Niveau	Logement	Type
R+5	A501	T4

SURFACE

chambre 1	12,73
chambre 2	11,11
chambre 3	14,43
entrée	7,61
db	5,24
éjour cuisine	34,40
vc	3,13
SURFACE HABITABLE :	88,65

Hauteur sous plafond des pièces sans mention particulière : 2.65m

PLAN DE REPÉRAGE

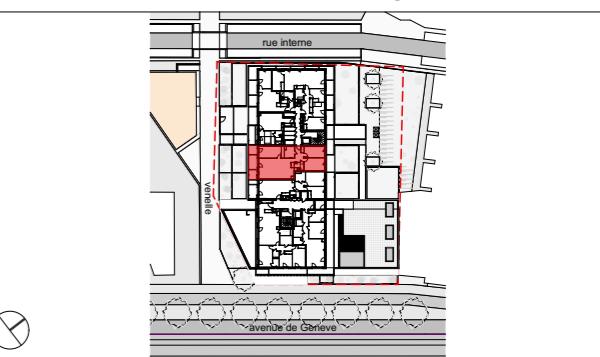

**Bouygues
Immobilier** 