
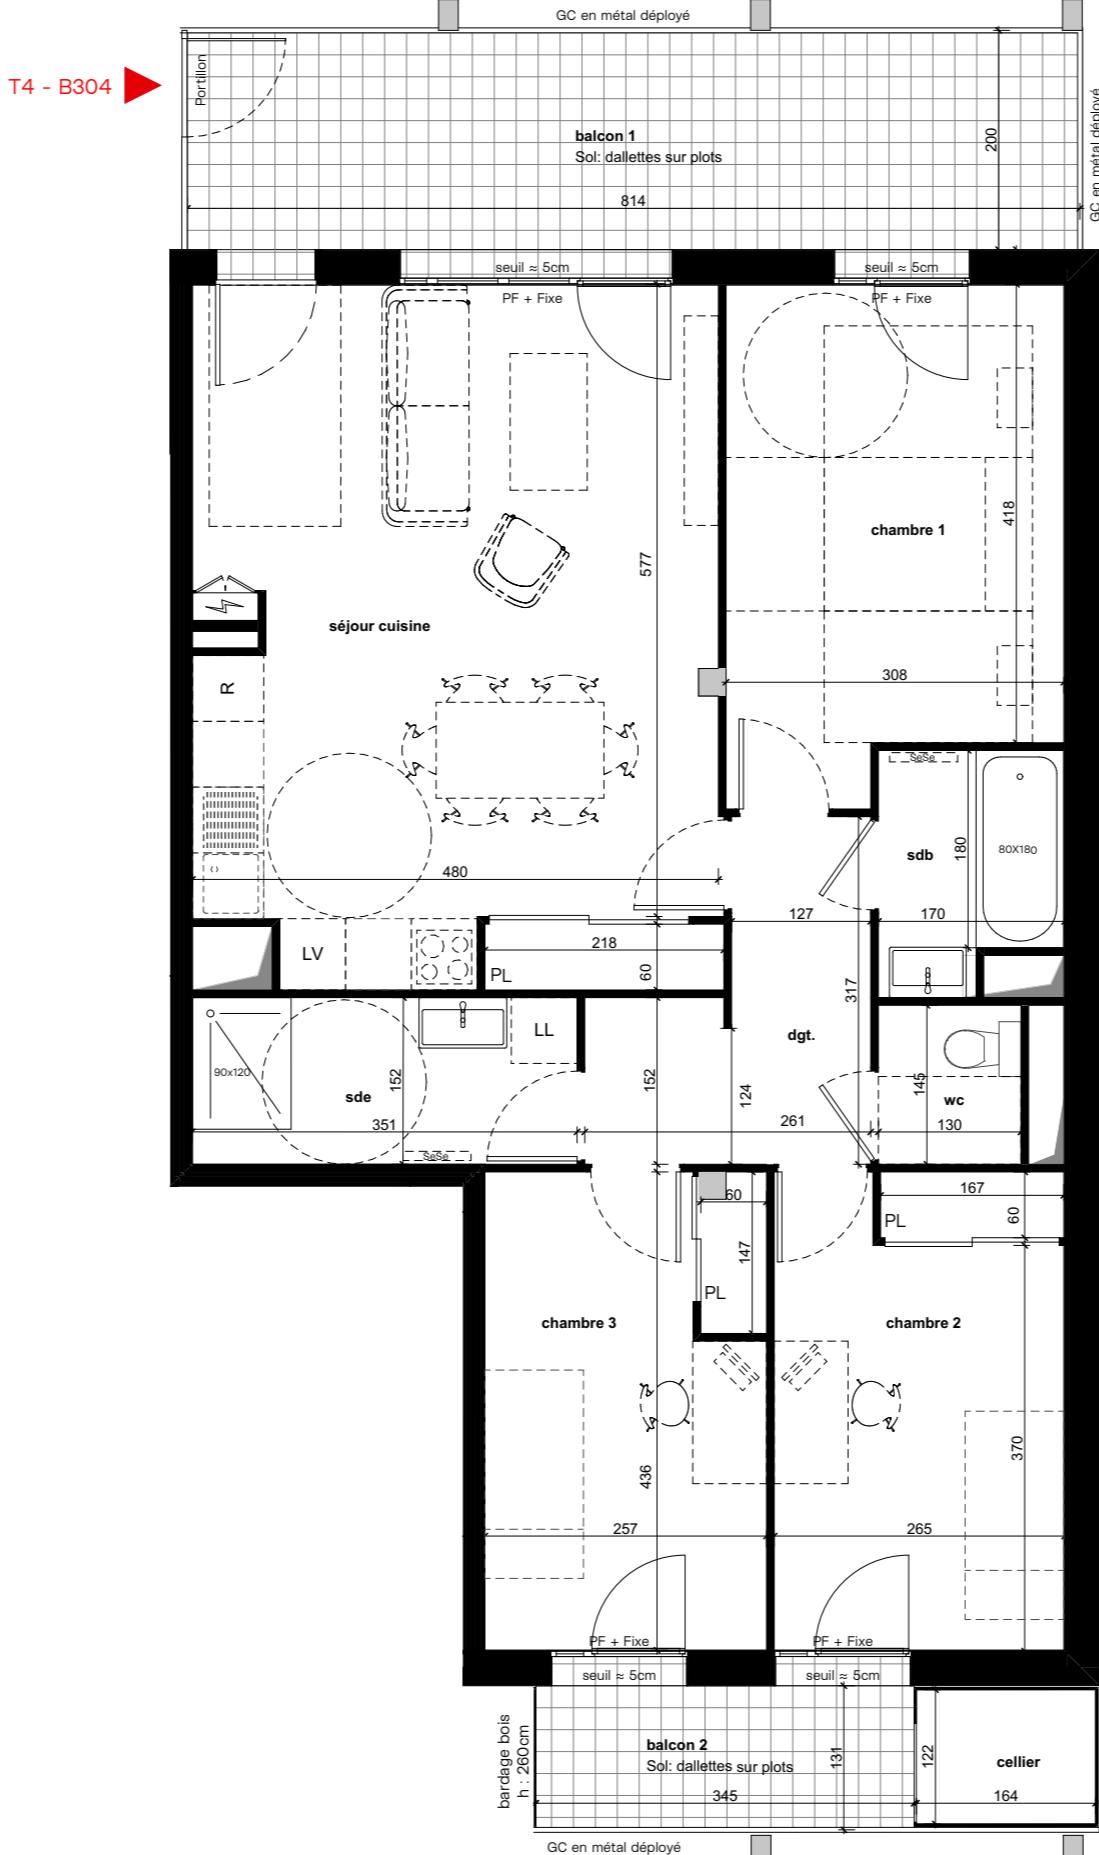


Plan provisoire

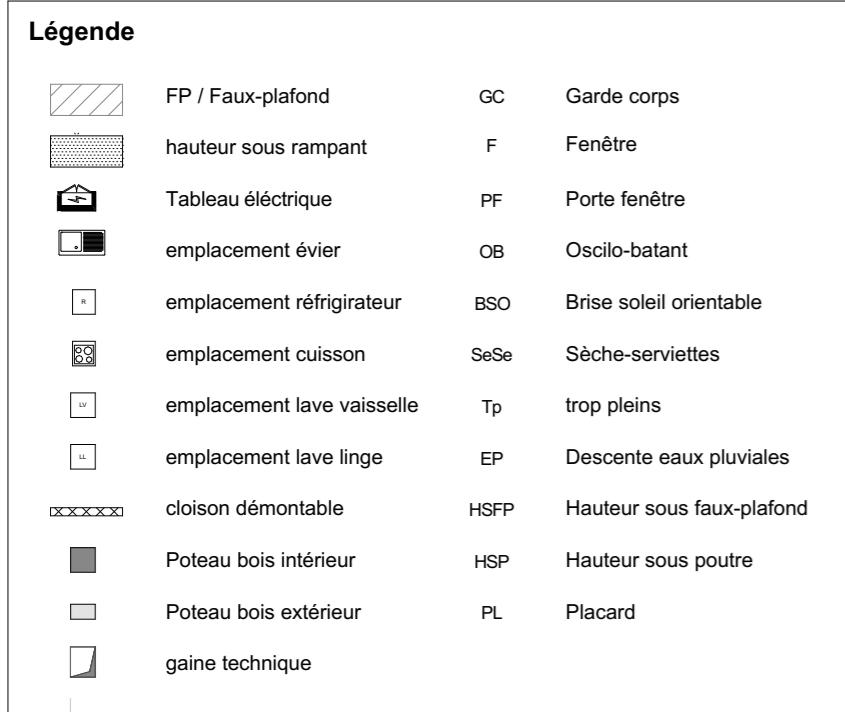

0 1 4m

NOTA : « Les cotes et surfaces sont mentionnées à titre indicatif et sont susceptibles de variations dans les tolérances du contrat, elles pourront présenter à la livraison des différences sans que cela puisse donner lieu à réclamation. Les faux- plafonds, soffites, connus sont mentionnés à titre indicatif. Pour des raisons techniques, administratives ou réglementaires, ils sont susceptibles d'être modifiés et/ou créés. La représentation des éléments de cuisine, salle de bains et de mobilier n'ont qu'une valeur illustrative et ne correspondent à aucun engagement. Seuls les éléments définis dans la notice descriptive de vente sont contractuels. La surface des placards est intégrée à la surface des pièces »

version en date du 28/07/2023



LUMEN

Avenue de Genève
74100 Saint-Julien-En-Génois

PLAN DE COMMERCIALISATION

Niveau	Logement	Type
R+3	B304	T4

SURFACE


chambre 1	13,65
chambre 2	11,35
chambre 3	11,00
gt.	6,04
db	3,45
de	5,34
éjour cuisine	29,75
c	1,88

SURFACE HABITABLE : 82,46

alcon 1	16,3
alcon 2	4,5
ellier	2,0
ANNEXES :	222

Hauteur sous plafond des pièces sans mention particulière : 2,65m

PLAN DE REPÉRAGE

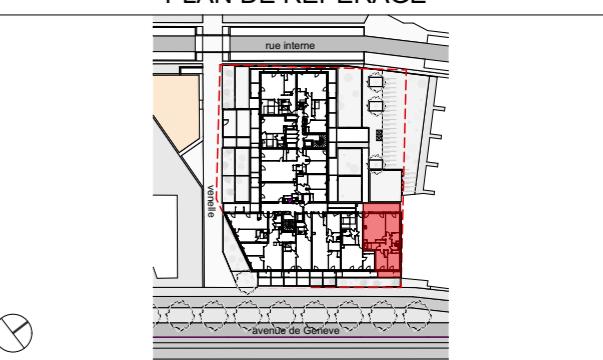

tectōne
architectes
urbanistes

**Bouygues
Immobilier** 
LA VIE COMMENCE ICI