


Légende	
FP / Faux-plafond	GC Garde corps
hauteur sous rampant	F Fenêtre
Tableau électrique	PF Porte fenêtre
emplacement évier	OB Oscilo-batant
emplacement réfrigérateur	BSO Brise soleil orientable
emplacement cuison	SeSe Sèche-serviettes
emplacement lave vaisselle	Tp trop pleins
emplacement lave linge	EP Descente eaux pluviales
cloison démontable	HSFP Hauteur sous faux-plafond
Poteau bois intérieur	HSP Hauteur sous poutre
Poteau bois extérieur	PL Placard
gaine technique	

# Plan provisoire

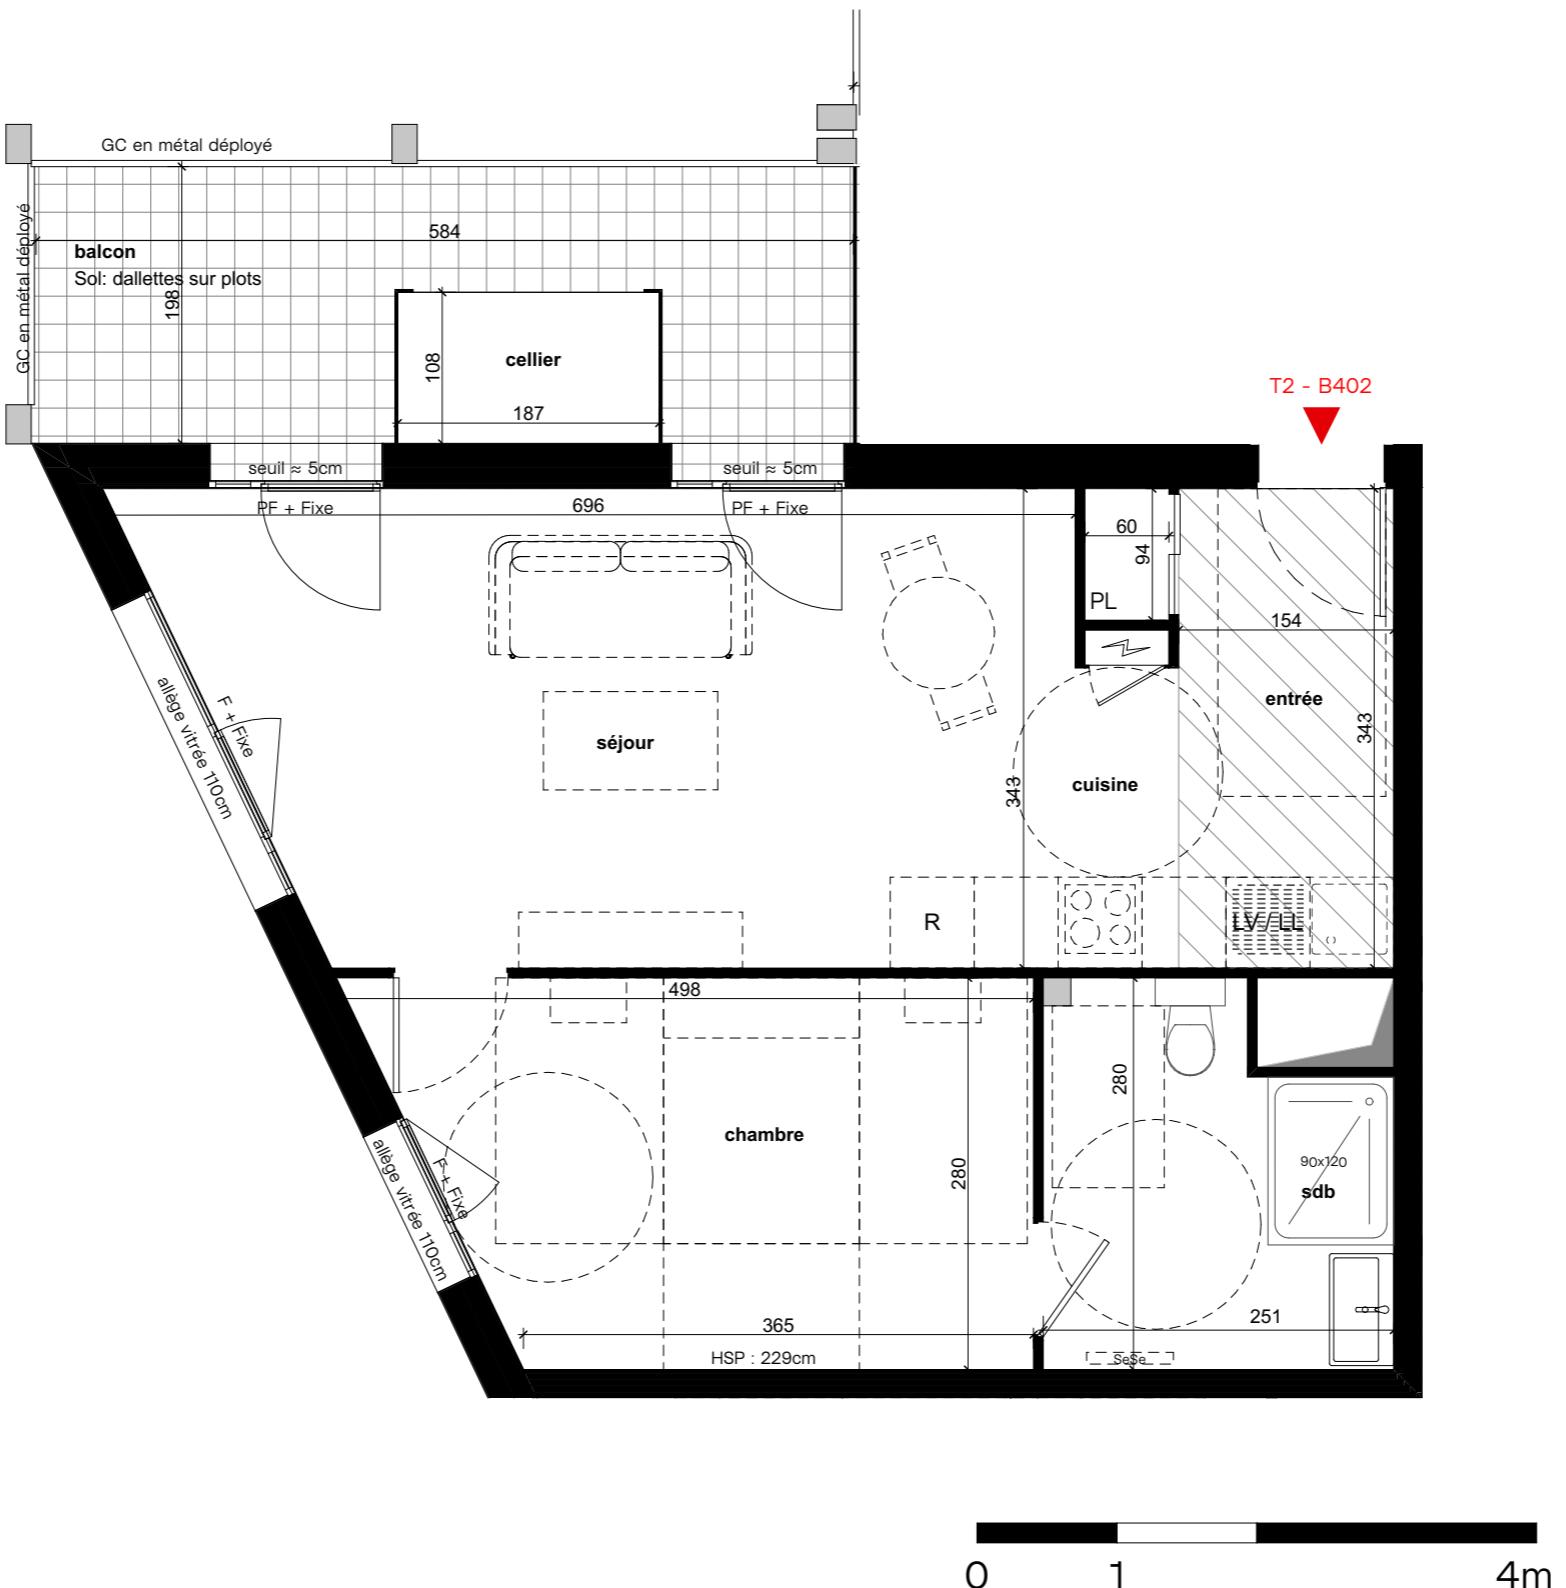

**LUMEN**  
Avenue de Genève  
74100 Saint-Julien-En-Génois

## PLAN DE COMMERCIALISATION

Niveau	Logement	Type
R+4	B402	T2

## SURFACE

chambre	12,08
cuisine	6,31
entrée	3,95
sdb	6,23
séjour	18,18
SURFACE HABITABLE :	<b>46,76</b>

balcon	9,7
cellier	2,0
ANNEXES :	
<b>11,7 m<sup>2</sup></b>	

Hauteur sous plafond des pièces sans mention particulière : 2,65m

## PLAN DE REPÉRAGE

