


Légende

	FP / Faux-plafond	GC	Garde corps
	hauteur sous rampant	F	Fenêtre
	Tableau électrique	PF	Porte fenêtre
	emplacement évier	OB	Oscilo-batant
	emplacement réfrigérateur	BSO	Brise soleil orientable
	emplacement cuisson	SeSe	Sèche-serviettes
	emplacement lave vaisselle	Tp	trop pleins
	emplacement lave linge	EP	Descente eaux pluviales
	cloison démontable	HSFP	Hauteur sous faux-plafond
	Poteau bois intérieur	HSP	Hauteur sous poutre
	Poteau bois extérieur	PL	Placard
	gaine technique		

Plan provisoire

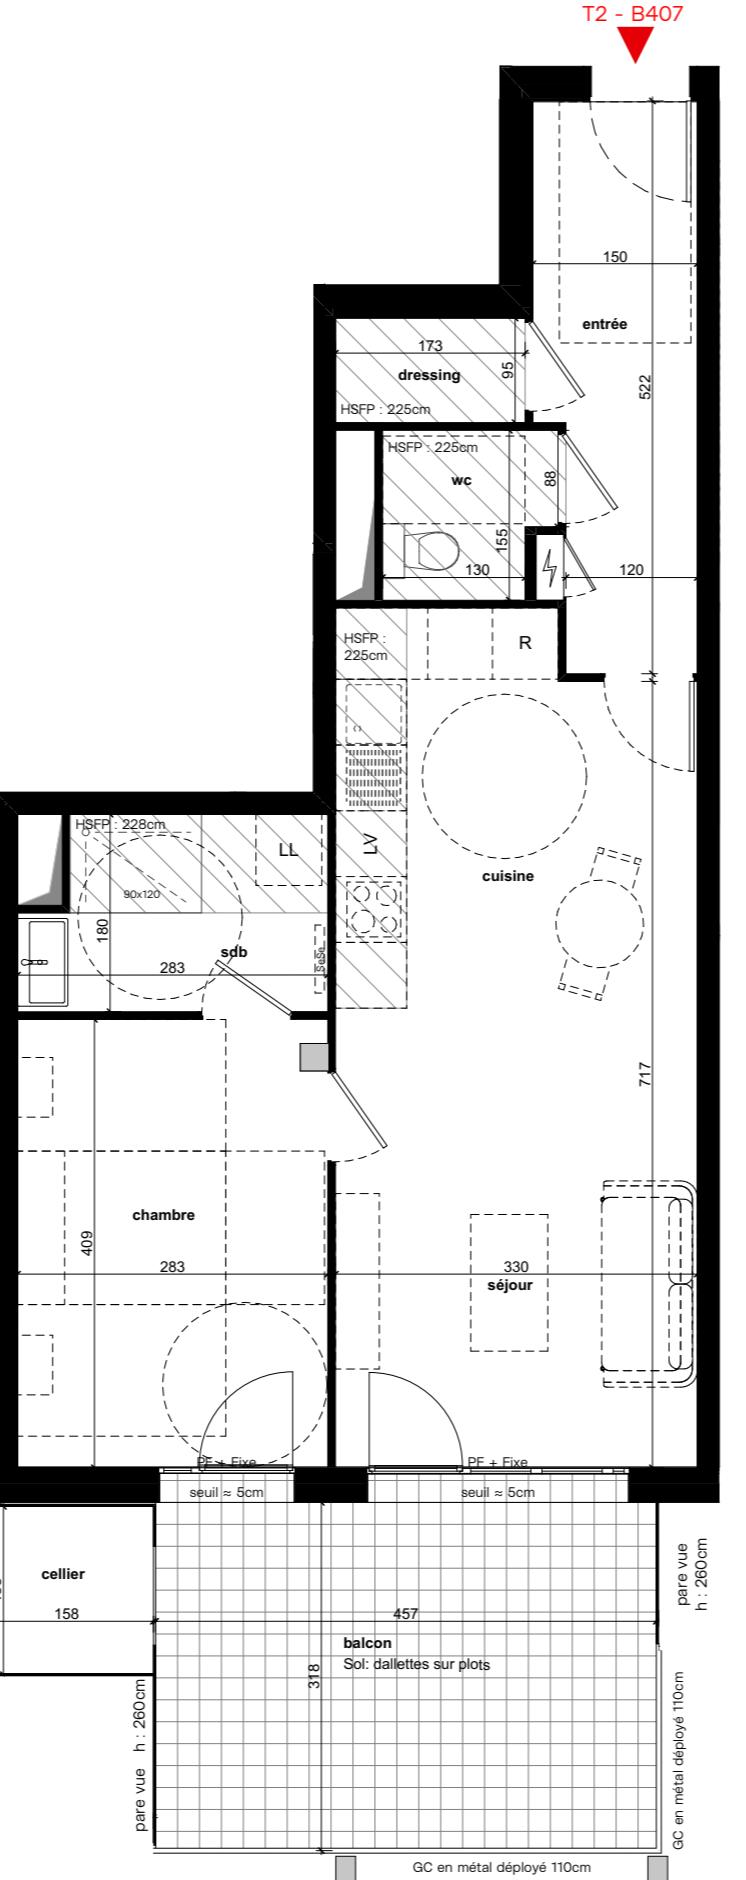

LUMEN

Avenue de Genève
74100 Saint-Julien-En-Génois

PLAN DE COMMERCIALISATION		
Niveau	Logement	Type
R+4	B407	T2

SURFACE	
chambre	11,48
cuisine	11,20
dressing	1,65
entrée	7,13
sdb	4,67
séjour	13,81
wc	2,28
SURFACE HABITABLE :	52,21
balcon	14,6
cellier	2,4
ANNEXES :	17,0 m²

Hauteur sous plafond des pièces sans mention particulière : 2,65m

