

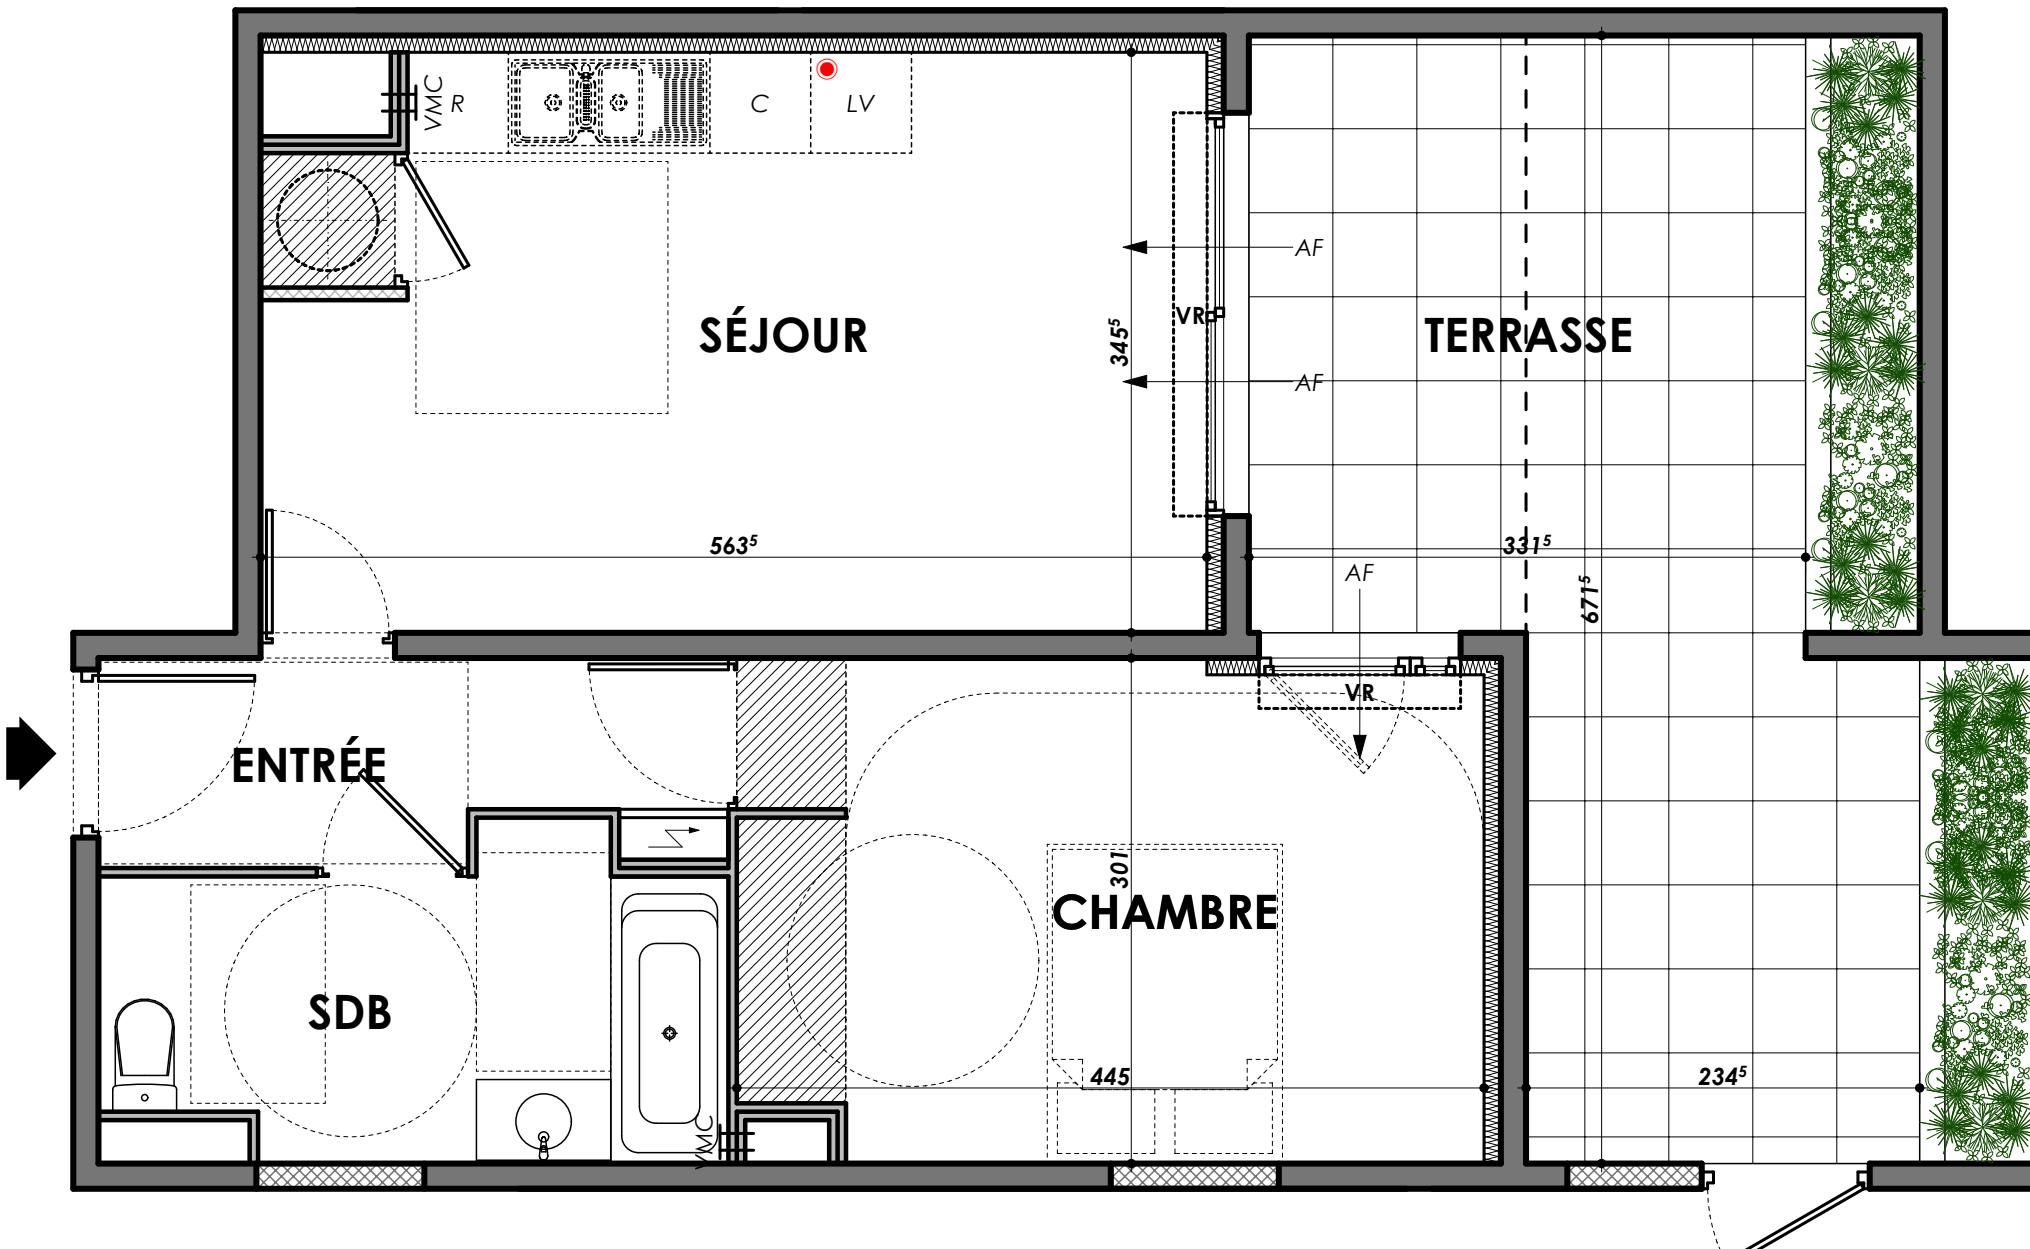
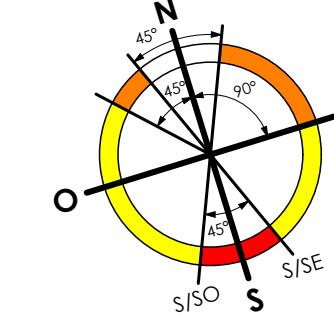


RÉSIDENCE "LE PHOENIX"

MARSEILLE 9°

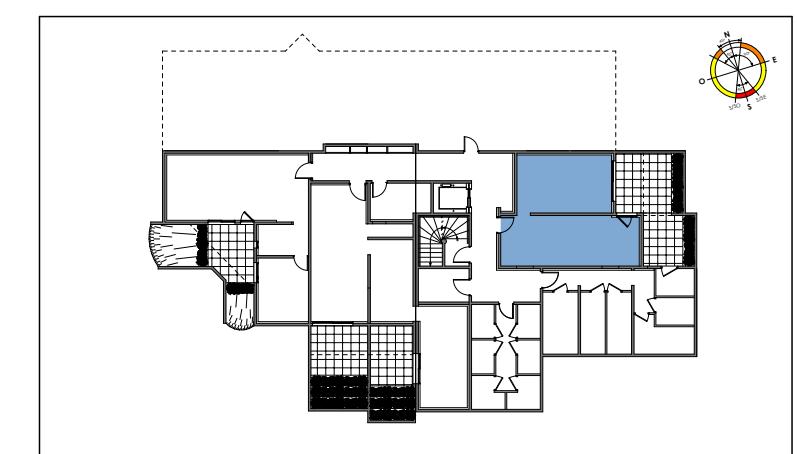

TYPE	NIVEAU	APPARTEMENT
T2	R-1	A01

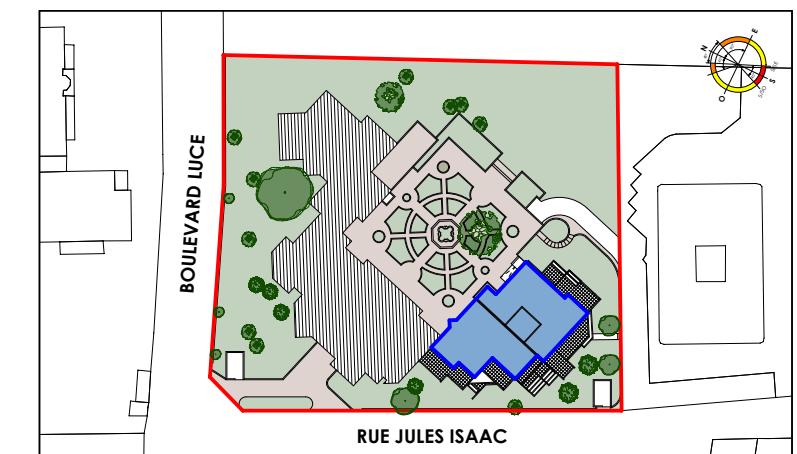

SURFACES HABITABLES	
ENTRÉE	4,15 m ²
SÉJOUR / CUISINE	18,89 m ²
CHAMBRE	12,95 m ²
SDB / WC	6,39 m ²
TOTAL	42,38 m²
TERRASSE (HORS JARDINIÈRES)	19,08 m ²

L'EMPLACEMENT DES GAINES ET SOFFITES ÉVENTUELLES EST SUSCEPTIBLE DE MODIFICATIONS POUR DES RAISONS TECHNIQUES. LES ÉVENTUELS ÉLÉMENTS D'ÉQUIPEMENTS RELATIFS AU CHAUFFAGE NE SONT PAS INDICATIFS. LA SURFACE HABITABLE PEUT VARIER DE 5% EN FONCTION DES MONTPELLIER, LE 23/09/2025