



# RÉSIDENCE "LE PHOENIX"

MARSEILLE 9°

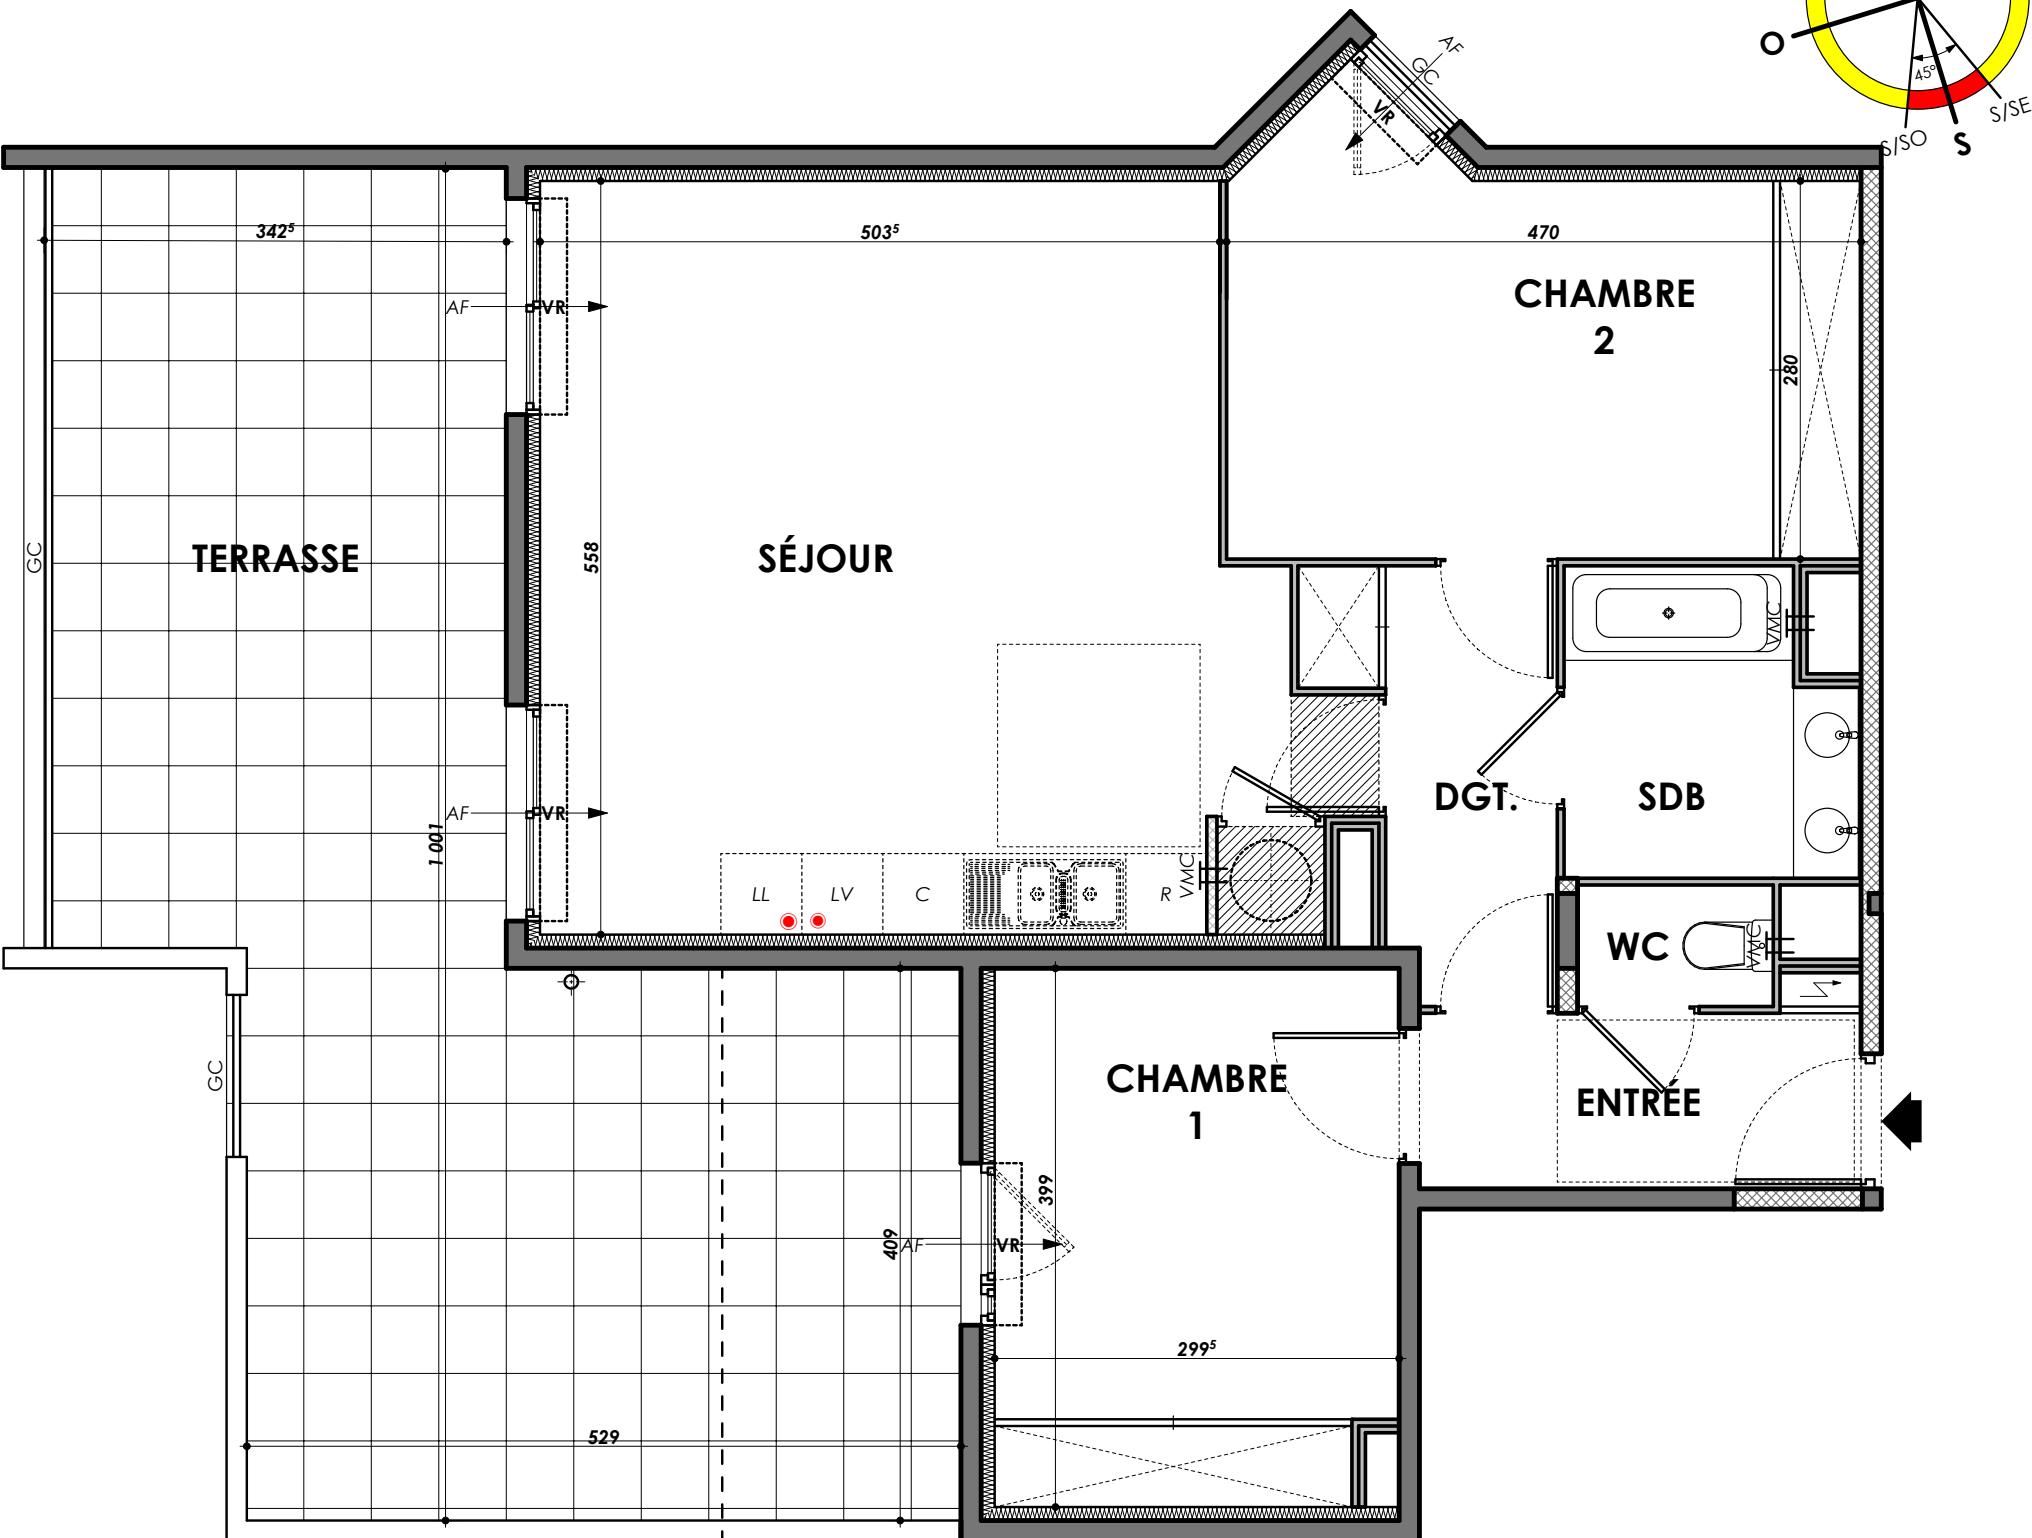

AF → ENTRÉE D'AIR

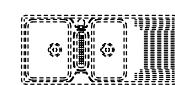

ÉVIER SUR DEMANDE




ÉVACUATION LV/LL




BALLON EAU CHAUDE

TABLEAU ÉLECTRIQUE

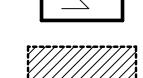



FAUX-PLAFOND, SOFFITE, ...

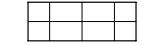

DALLES SUR PLOTS



TYPE	NIVEAU	APPARTEMENT
T3	R+2	A13

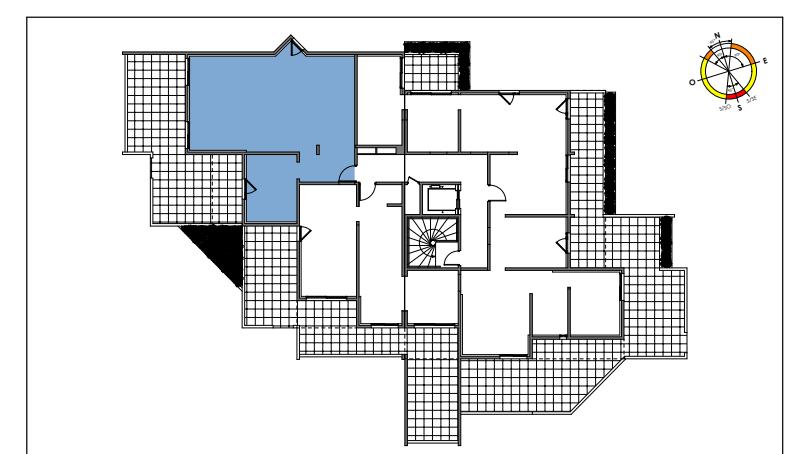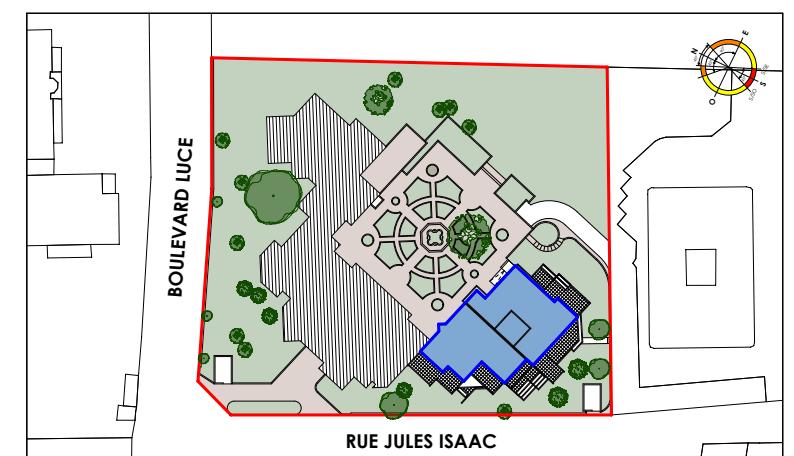

## SURFACES HABITABLES

ENTRÉE	4,25 m <sup>2</sup>
SÉJOUR / CUISINE	30,30 m <sup>2</sup>
CHAMBRE 1 / PL.	11,73 m <sup>2</sup>
CHAMBRE 2 / PL.	13,97 m <sup>2</sup>
SDB	4,64 m <sup>2</sup>
WC	1,31 m <sup>2</sup>
DGT.	4,63 m <sup>2</sup>

<b>TOTAL</b>	<b>70,83 m<sup>2</sup></b>
TERRASSE	41,88 m <sup>2</sup>