

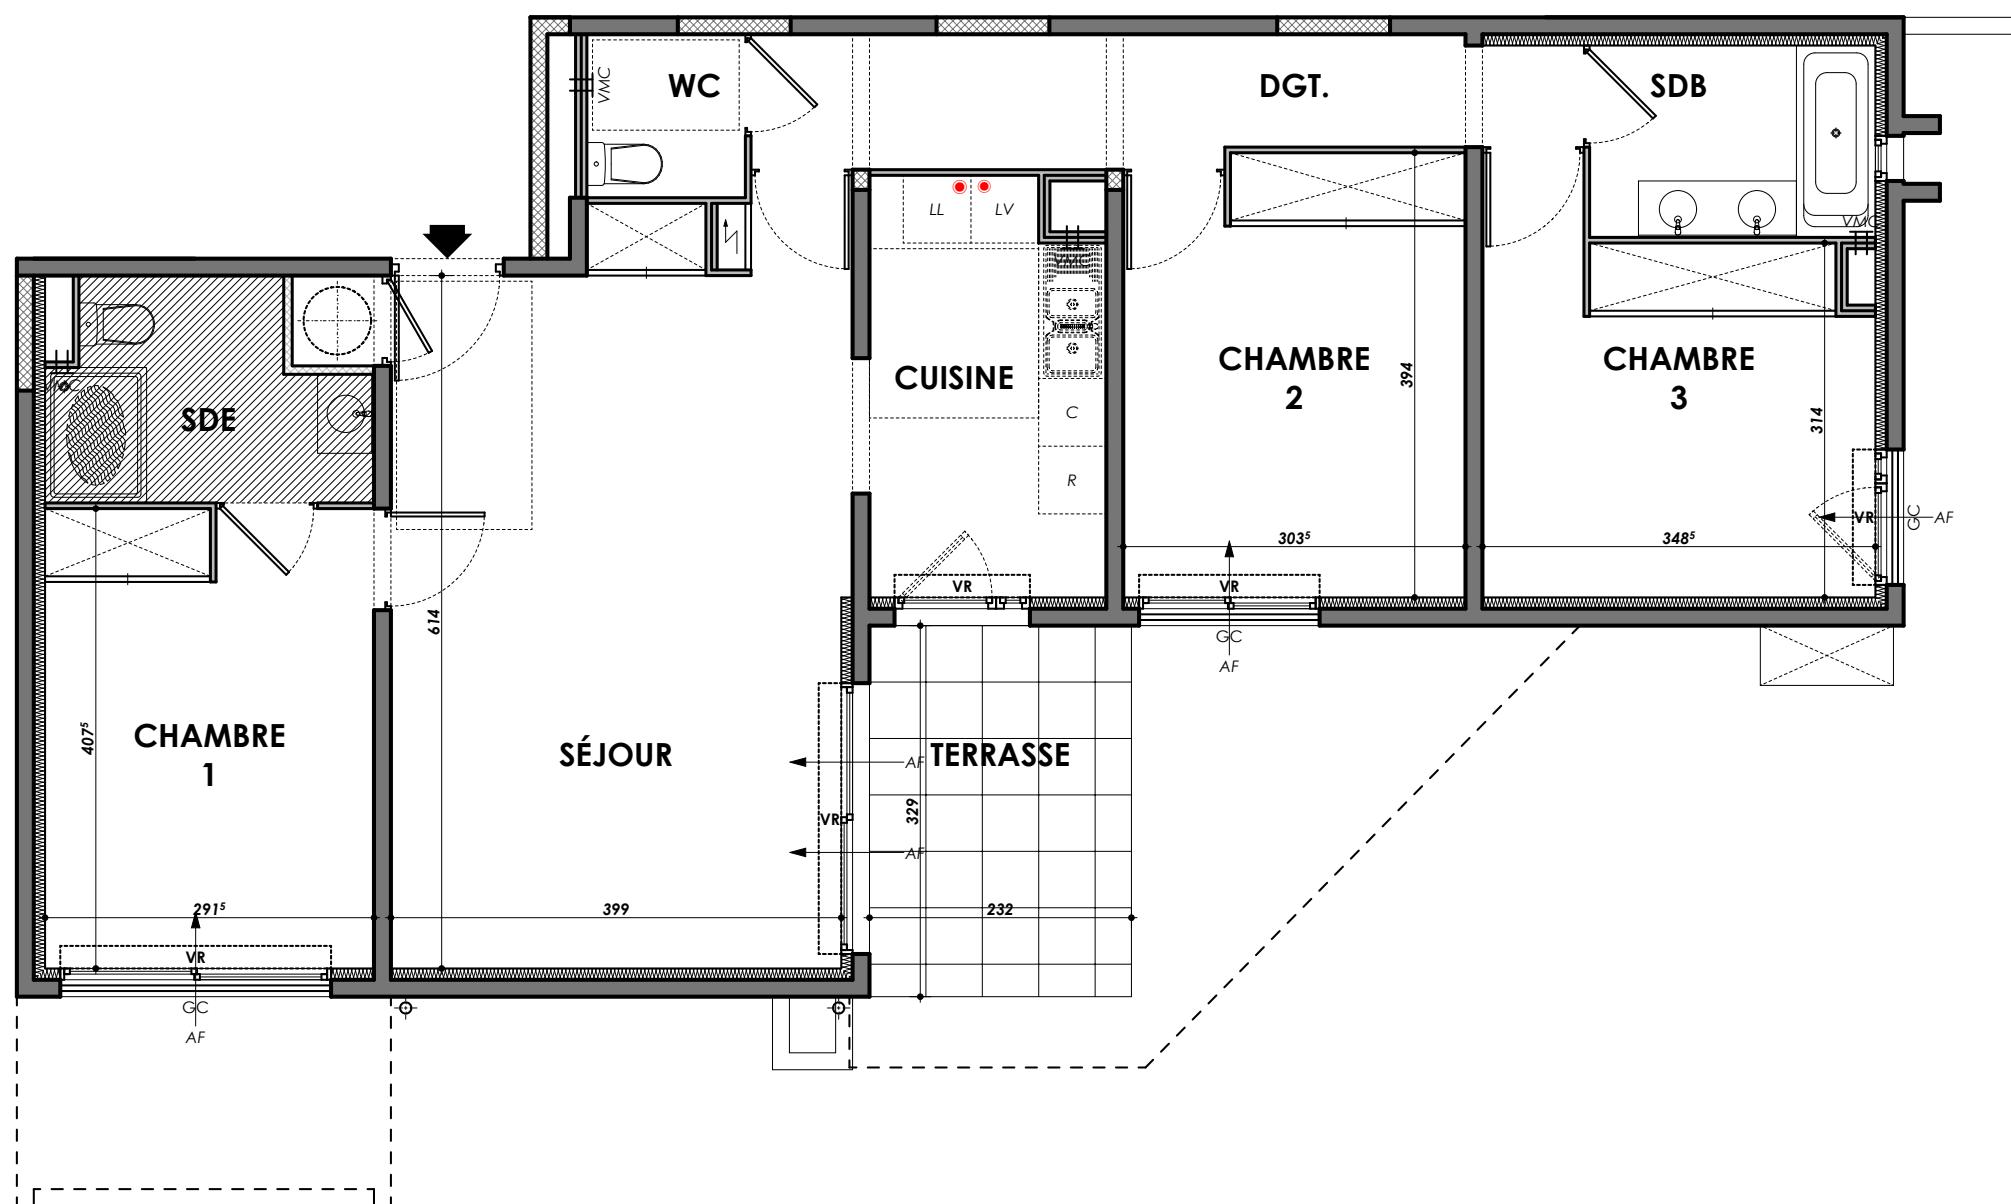
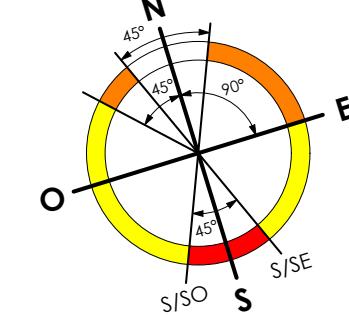


RÉSIDENCE "LE PHOENIX"

MARSEILLE 9°

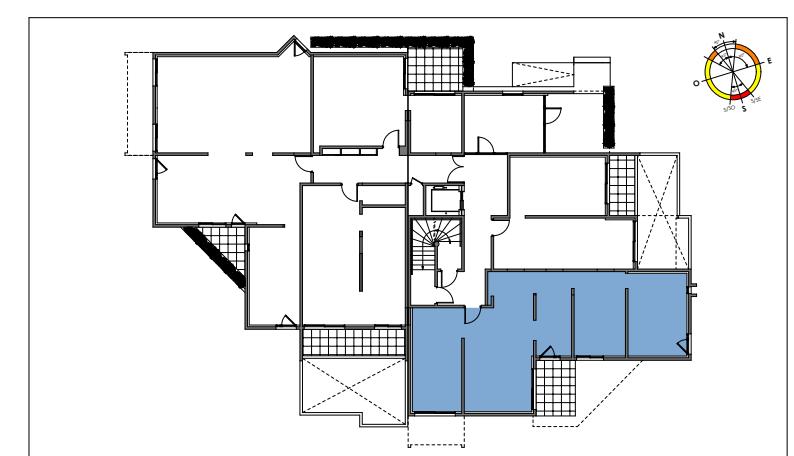


TYPE	NIVEAU	APPARTEMENT
T4	RDC	A05

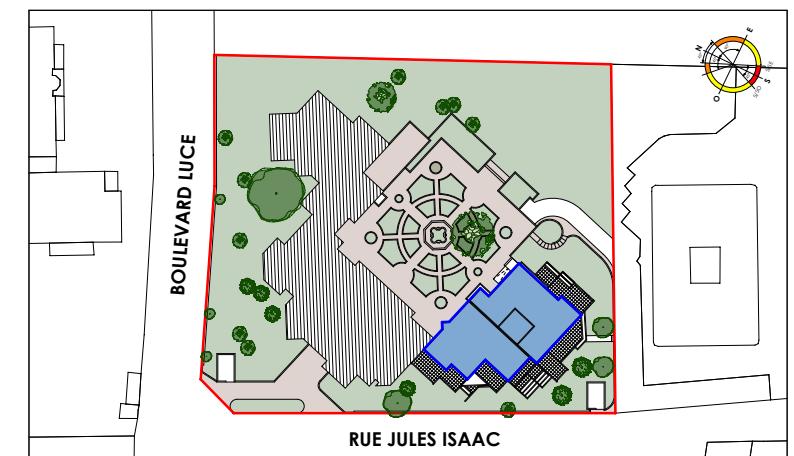




SURFACES HABITABLES	
SÉJOUR / PL.	27,15 m ²
CUISINE	7,49 m ²
CHAMBRE 1 / PL.	11,85 m ²
CHAMBRE 2 / PL.	11,74 m ²
CHAMBRE 3 / PL.	11,40 m ²
WC	2,04 m ²
SDB	4,31 m ²
SDE	4,93 m ²
DGT.	8,12 m ²
TOTAL	89,03 m²
TERRASSE	7,63 m ²
JARDIN	102,47 m ²

L'EMPLACEMENT DES GAINES ET SOFFITES ÉVENTUELLES EST SUSCEPTIBLE DE MODIFICATIONS POUR DES RAISONS TECHNIQUES. LES ÉVENTUELS ÉLÉMENTS D'ÉQUIPEMENTS RELATIFS AU CHAUFFAGE NE SONT PAS INDICATIFS. LA SURFACE HABITABLE PEUT VARIER DE 5% EN FONCTION DES MONTPELLIER, LE 23/09/2025

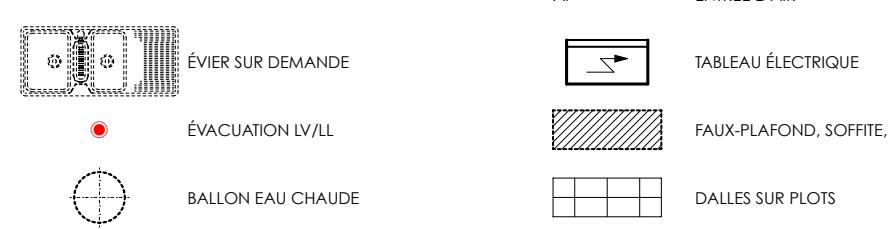


RÉSIDENCE "LE PHOENIX"

MARSEILLE 9°

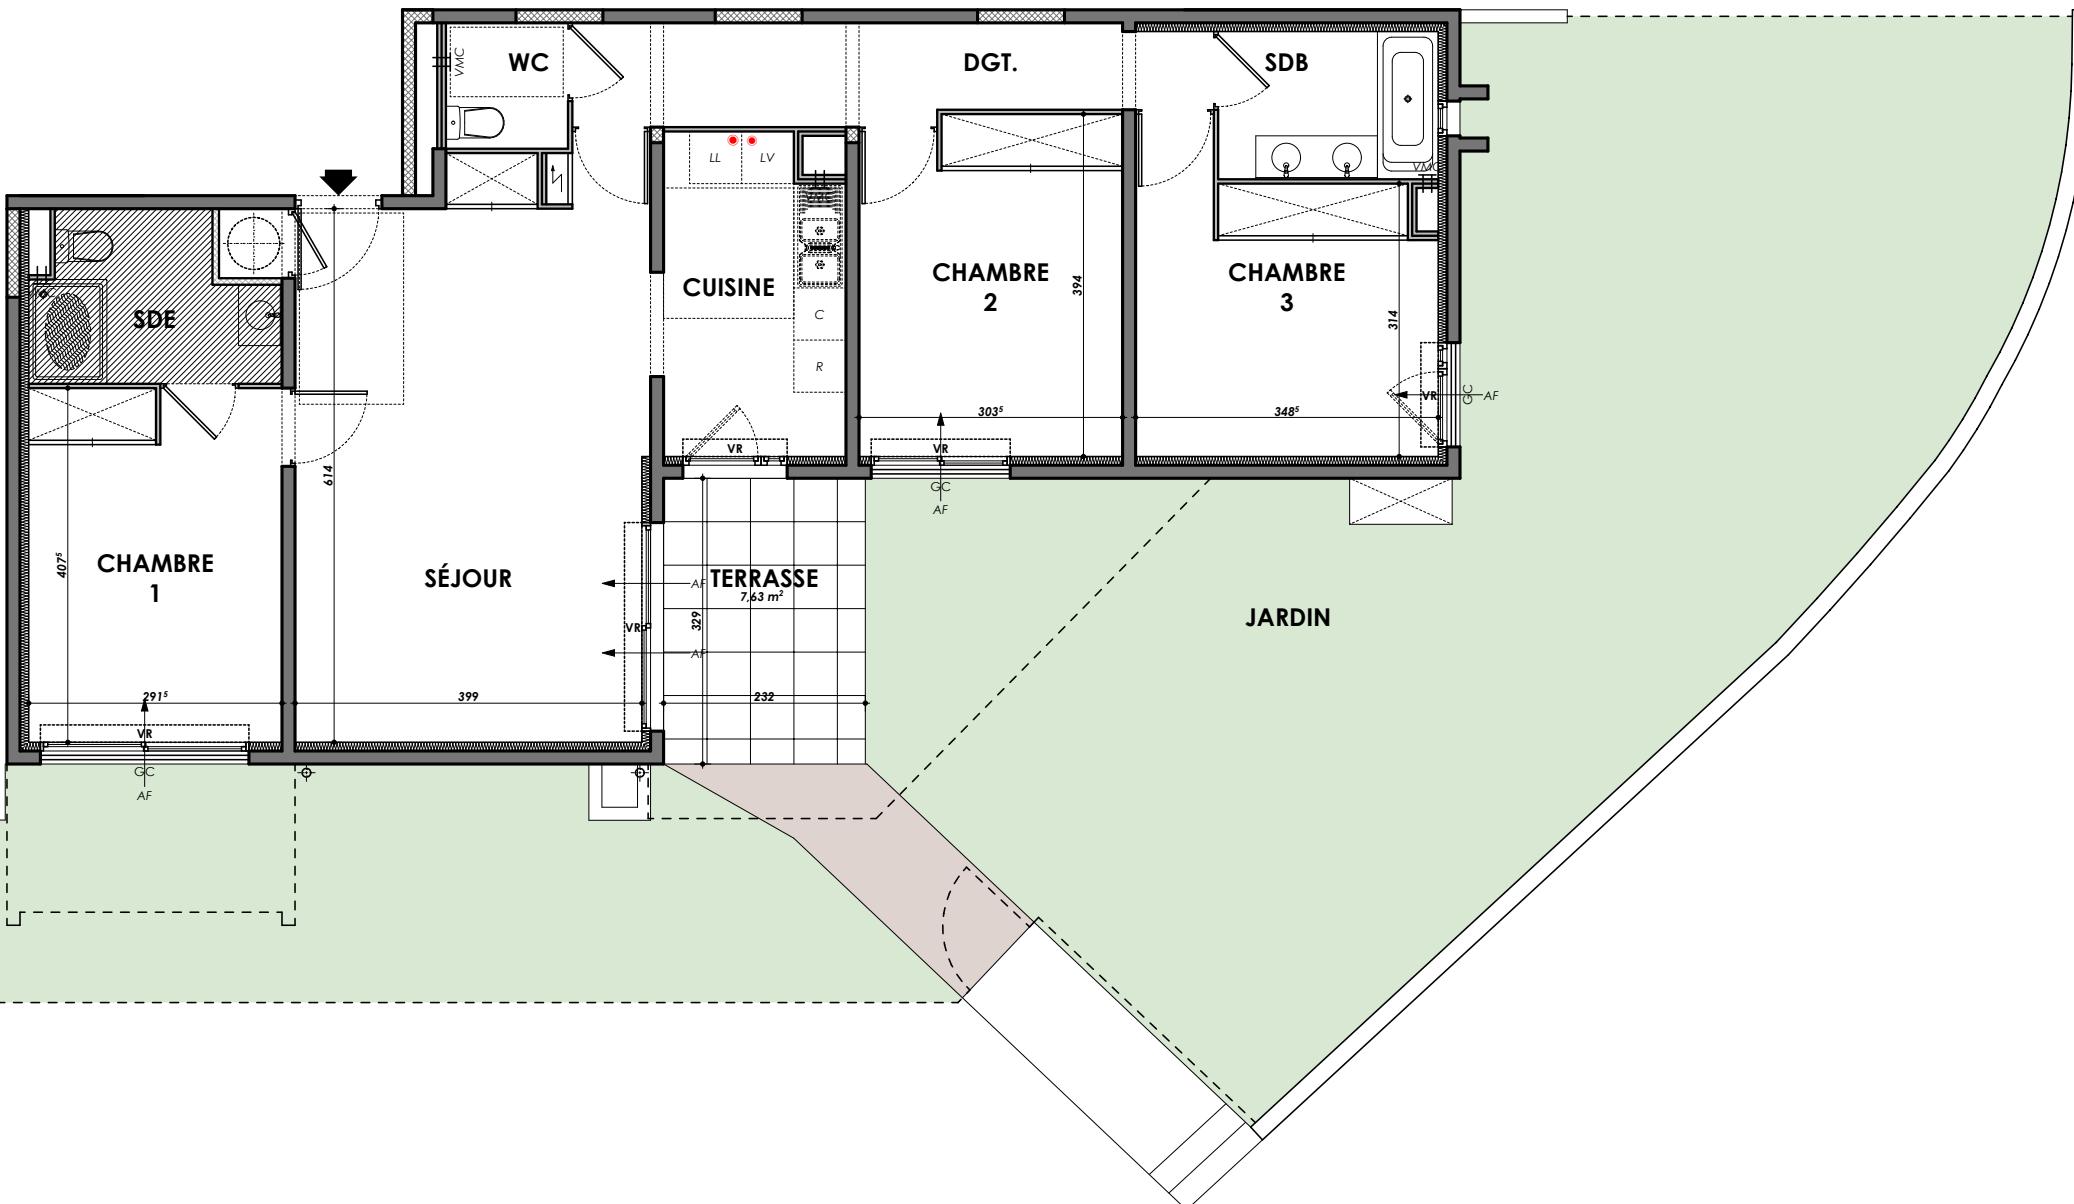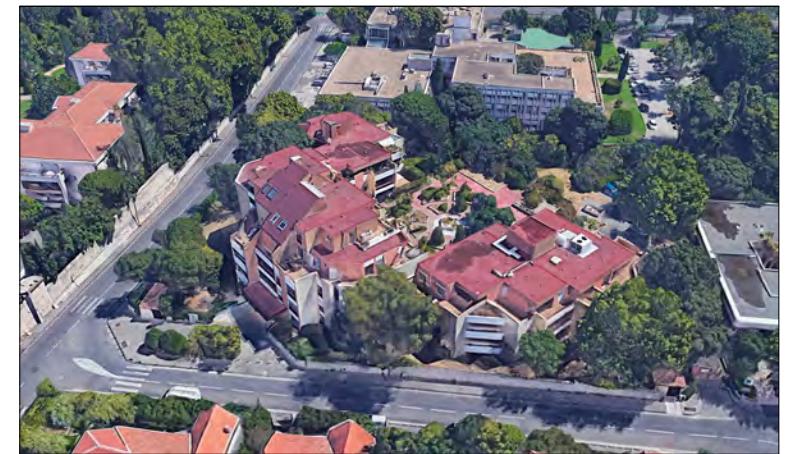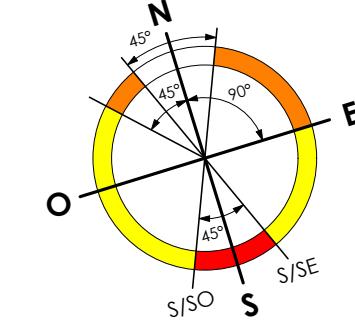

TYPE	NIVEAU	APPARTEMENT
T4	RDC	A05

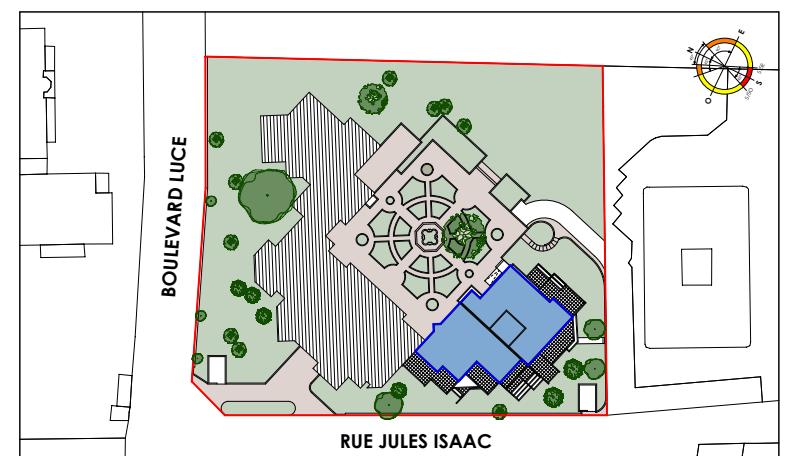

SURFACES HABITABLES		
SÉJOUR / PL.	27,15 m ²	
CUISINE	7,49 m ²	
CHAMBRE 1	11,85 m ²	
CHAMBRE 2 / PL.	11,74 m ²	
CHAMBRE 3 / PL.	11,40 m ²	
WC	2,04 m ²	
SDB	4,31 m ²	
SDE	4,93 m ²	
DGT.	8,12 m ²	
TOTAL	89,03 m²	
TERRASSE	7,63 m ²	
JARDIN	102,47 m ²	

L'EMPLACEMENT DES GAINES ET SOFFITES ÉVENTUELLES EST SUSCEPTIBLE DE MODIFICATIONS POUR DES RAISONS TECHNIQUES. LES ÉVENTUELS ÉLÉMENTS D'EQUIPEMENTS RELATIFS AU CHAUFFAGE NE SONT PAS INDICATS. LA SURFACE HABITABLE PEUT VARIER DE 5% EN FONCTION DES MONTPELLIER, LE 23/09/2025