




Rue Ampère secteur Musau à Strasbourg

LOT 305

BÂTIMENT	ETAGE	TYPOLOGIE
B	R+3	T3

SURFACES HABITABLES

chambre 1	12,1
chambre 2	9,2
circ.	4,9
entrée	1,9
salle de bain	5,0
séjour cuisine	23,6
	56,7 m²
terrasse	14,4

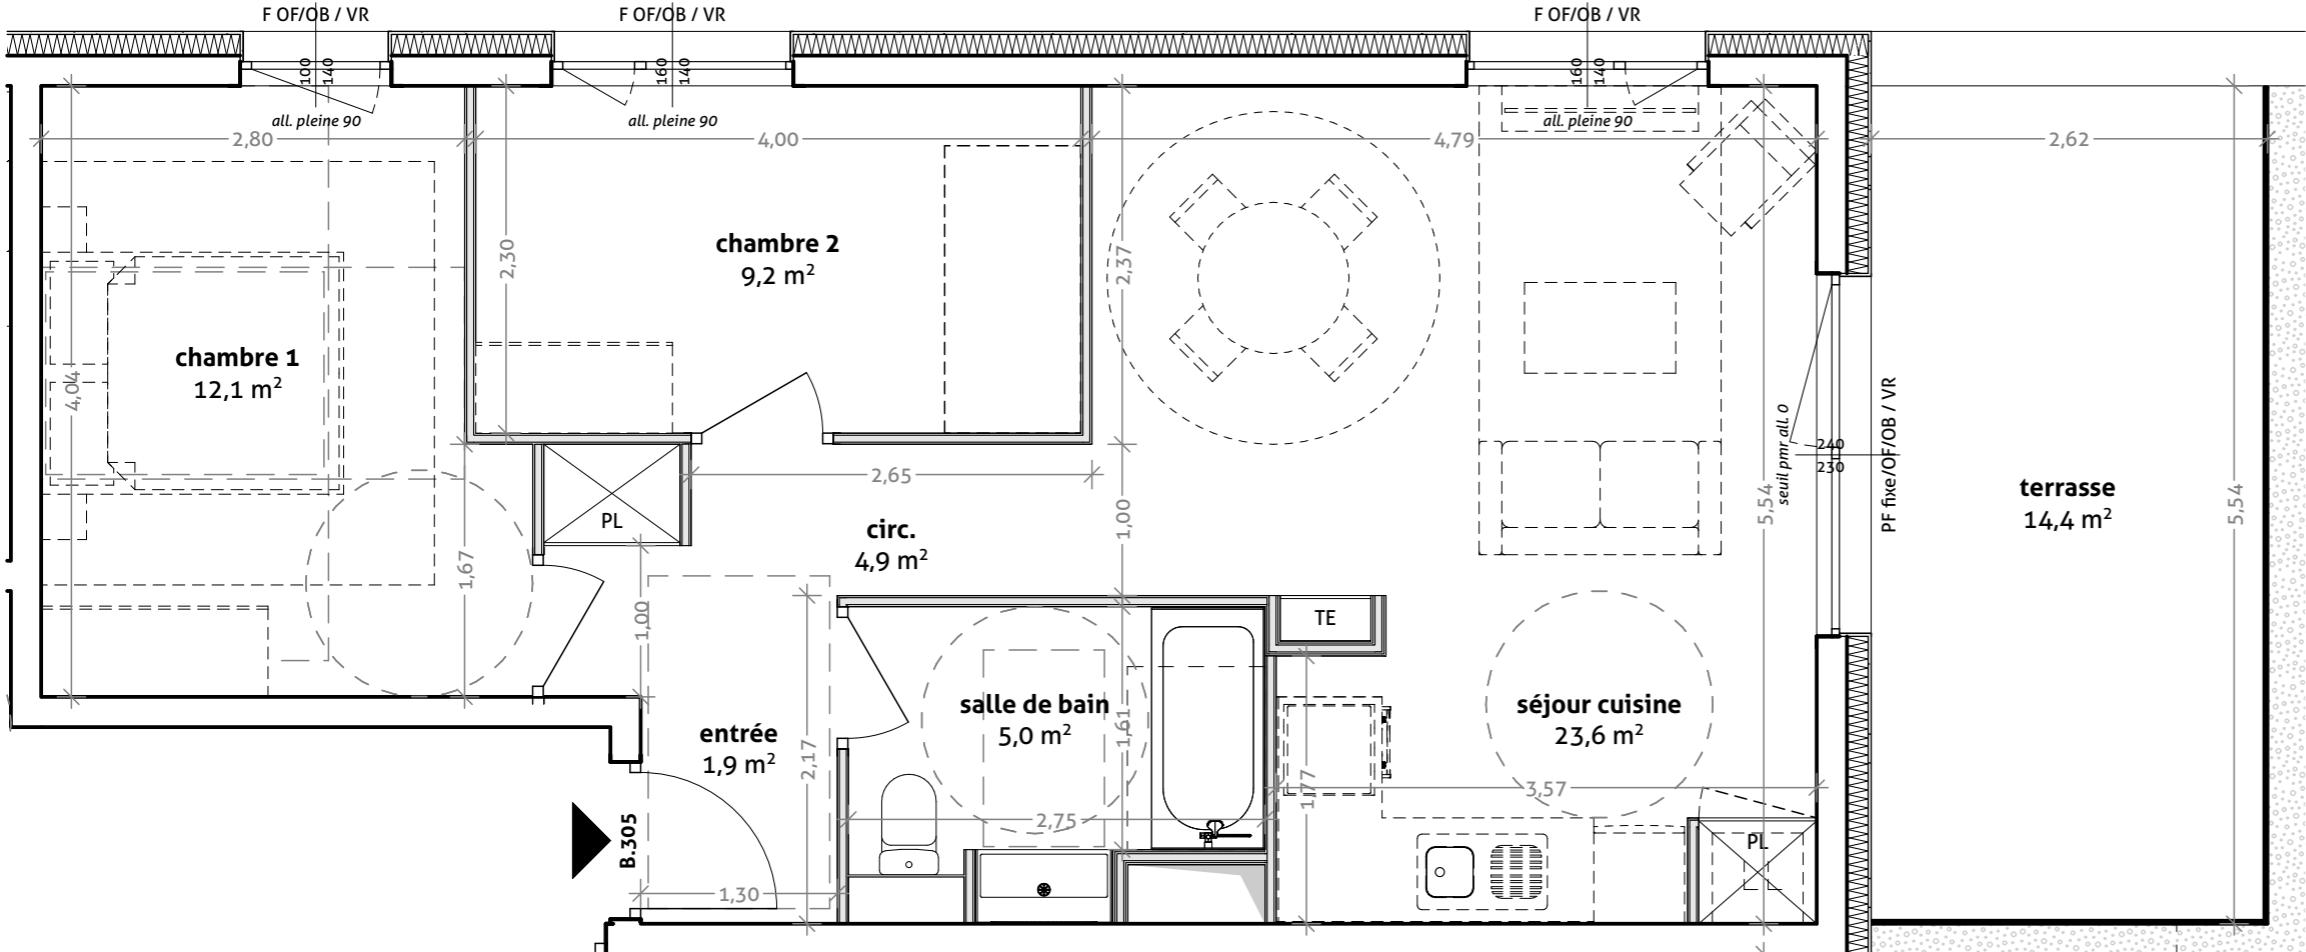

LÉGENDE

F : Fenêtre
 PF : Porte-Fenêtre
 ALL : ALLège
 VR : Volet Roulant
 TE : Tableau Electrique
 PL : PLacard
 LL : Lave-Linge
 DEP : Descente d'Eau Pluviale

0 50 100 200cm

De légères variantes de cotes et de surfaces, des modifications pourront être apportées au présent plan, en fonction des nécessités techniques de réalisation.

Les tolérances d'usage sont admises en ce qui concerne les dimensions et surfaces indiquées.


Les gaines, retombées, faux-plafonds, soffites, ainsi que l'emplacement des équipements sont figurés à titre indicatif et n'apparaissent pas de manière exhaustive sur le plan.

L'emplacement des éléments de cuisine et salle de bains est donné à titre indicatif. Les placards sont compris dans la surface des pièces. Le mobilier est indicatif.

plan de vente

strasbourg, le 25/06/2025

indice 0

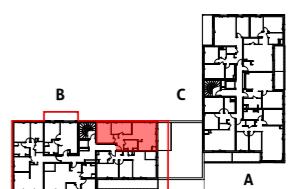

PLAN DE VENTE PROVISOIRE