

**Logement
B003** **Niveau
RDC** **Type
UH3**

TABLEAU DES SURFACES (placards inclus)

B003 / Pièces	Surfaces
Cuisine / Séjour	21,65 m ²
Chambre 1	13,60 m ²
Chambre 2	9,90 m ²
Entrée	6,35 m ²
Circ.	4,75 m ²
Salle d'Eau	3,80 m ²
WC	1,75 m ²
TOTAL	61,80 m²
B003 / Extérieur	Surface
Terrasse	13,00 m ²


"Une réalisation
Angelotti Promotion"
SNC Acropolis
Le Red Line - 85 avenue Georges Frêche
34170 Castelnau le Lez tél.04 67 22 12 22




PLAN DE VENTE **Indice 12** **15/11/2022**



Tout en conservant les caractéristiques essentielles du plan, la société se réserve la possibilité d'y apporter des modifications pour des raisons de construction ou d'amélioration. Les faux-plafonds et rebordements de portes, emplacement des équipements, réseaux et gaines techniques, sont figurés à titre indicatif. Les accès extérieurs (jardin, terrasse, balcon, loggia) pourront présenter des différences de niveau pour des raisons techniques. Les surfaces et les cotés des pièces peuvent varier de 5% en fonction des contraintes techniques.

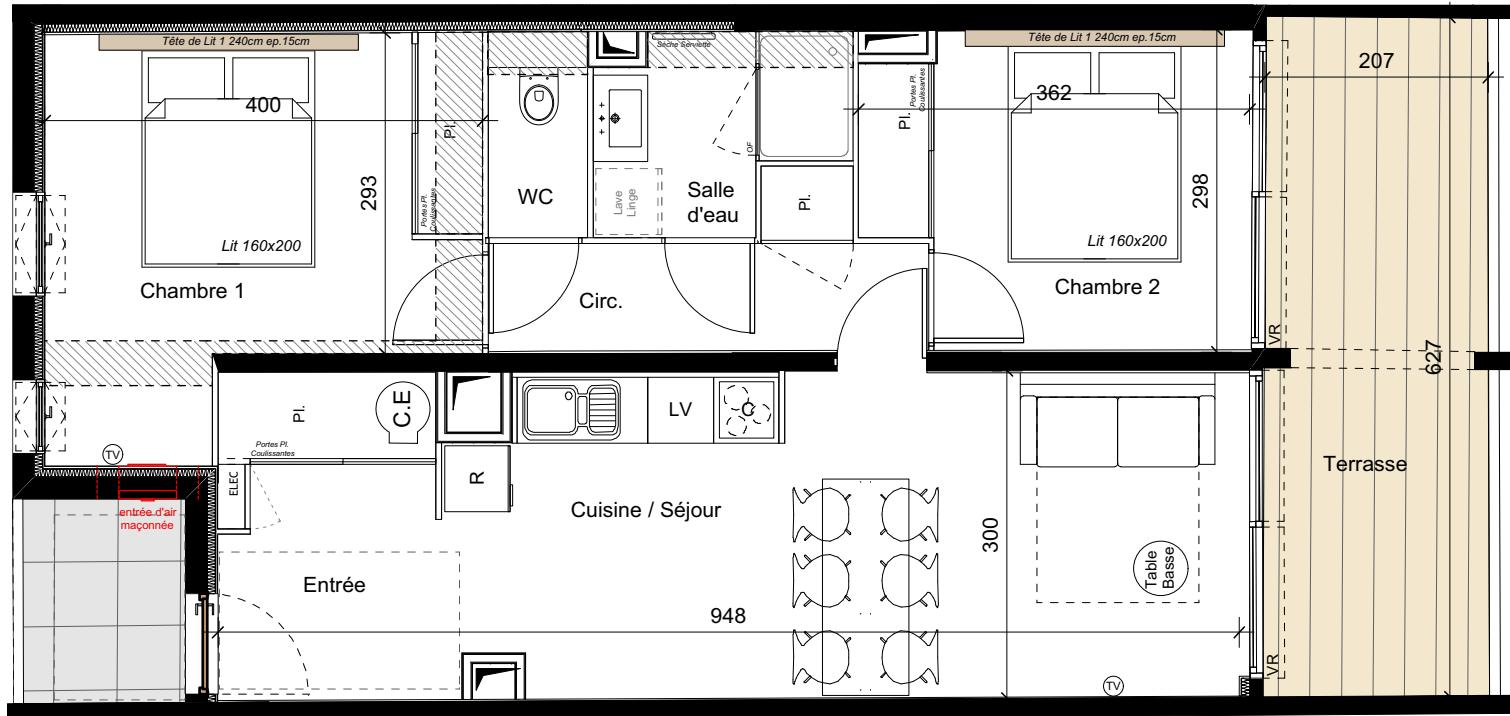

LEGENDE

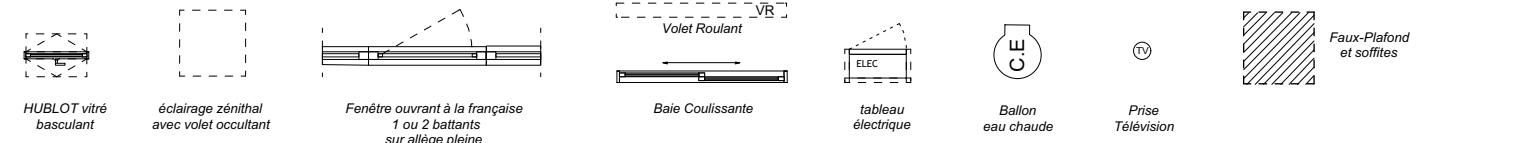

Document en cours d'étude

Fiche 8 : UH3 (6 couchages) A003 - A101 -B003 -B103

ENTREE : Console

SEJOUR

- Un canapé convertible 2 couchages 140
- 1 Kit literie (oreillers, alèse et couette)
- 3 kit linge de lits (draps, housse de couette, taie d'oreiller)
- Une table basse
- Une table repas avec 6 assises
- Occultation par volet ou par rideaux intérieurs posés sur tringle
- Un miroir
- Une décoration murale (tableau ou tapisserie)
- Télévision fixée au mur

CHAMBRE 1 et 2

- Un lit de 160x200
- Un Kit literie (oreillers, alèse et couette)
- 3 kit linge de lits (draps, housse de couette, taie d'oreiller)
- Une tête de lit décorative
- Deux chevets ou tablettes
- Des rideaux voilage et/ou occultant
- Des luminaires selon plans : appliques ou plafonnier, lampes de chevets ou liseuses
- Une décoration murale (tableau ou tapisserie)

CUISINE

- Un kit vaisselle complet, comprenant les ustensiles de cuisine pour 6 personnes
- 3 kit linge (2 torchons essuie verres)
- Kit ménage avec matériel d'entretien ménager adapté aux caractéristiques du logement y/c aspirateur sans sac.
- Une poubelle 50 l
-

SALLE DE BAINS – WC

- Une poubelle
- Un dévidoir à papier
- Un pot à balai
- Une patère double
- 3 kit linge de douche (6 petites serviettes, 6 grandes serviettes, tapis de bain)
- Un bac à linge

LUMINAIRES INTERIEURS

- Des luminaires selon plans : suspensions ou plafonnier, lampe de table, lampadaire

TERRASSE

- Ensemble salon de jardin adapté à l'espace disponible