




Vibes
Resort

CAP D'AGDE

VIBES RESORT

Plan de repérage

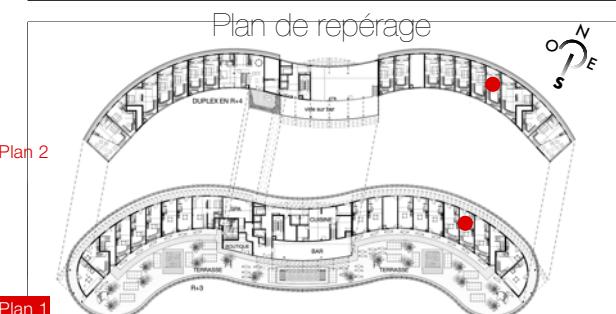

Plan 2

Plan 1

Chambre N°	Niveau	Typologie
312	R+3 & R+4	Suite Duplex

TABLEAU DES SURFACES (placards inclus)

Sejour	25,85 m ²
WC	2,30 m ²
R+3	28,15 m ²
Chambre	20,85 m ²
Salle d'eau	5,20 m ²
WC	2,10 m ²
R+4	28,15 m ²
SURFACE TOTALE	
56,30 m²	

VIBES RESORT

VIBES RESORT
180 rue de Giniesse, 34500 BEZIERS
Téléphone : 04 67 22 12 22



A ARCHITECTURE

Tout en conservant les caractéristiques essentielles du plan, la société se réserve la possibilité d'y apporter des modifications pour des raisons de constructions ou d'amélioration. Les faux-plafonds et retombées de poutres, emplacements des équipements et gaines techniques, sont figurés à titre indicatif. Les accès extérieurs (terrasse, balcon, loggia) pourront présenter des différences de niveaux pour des raisons techniques. Les surfaces et les cotés des pièces peuvent varier de 5% en fonction des contraintes techniques.


Le mobilier et la kitchenette ne sont pas fournis et sont simplement représentés à titre indicatif. Ils feront l'objet d'un bon de commande au stade du contrat de réservation.

PLAN DE
COMMERCIALISATION

01/08/2025

INDICE CHANTIER

PLAN DU R+3

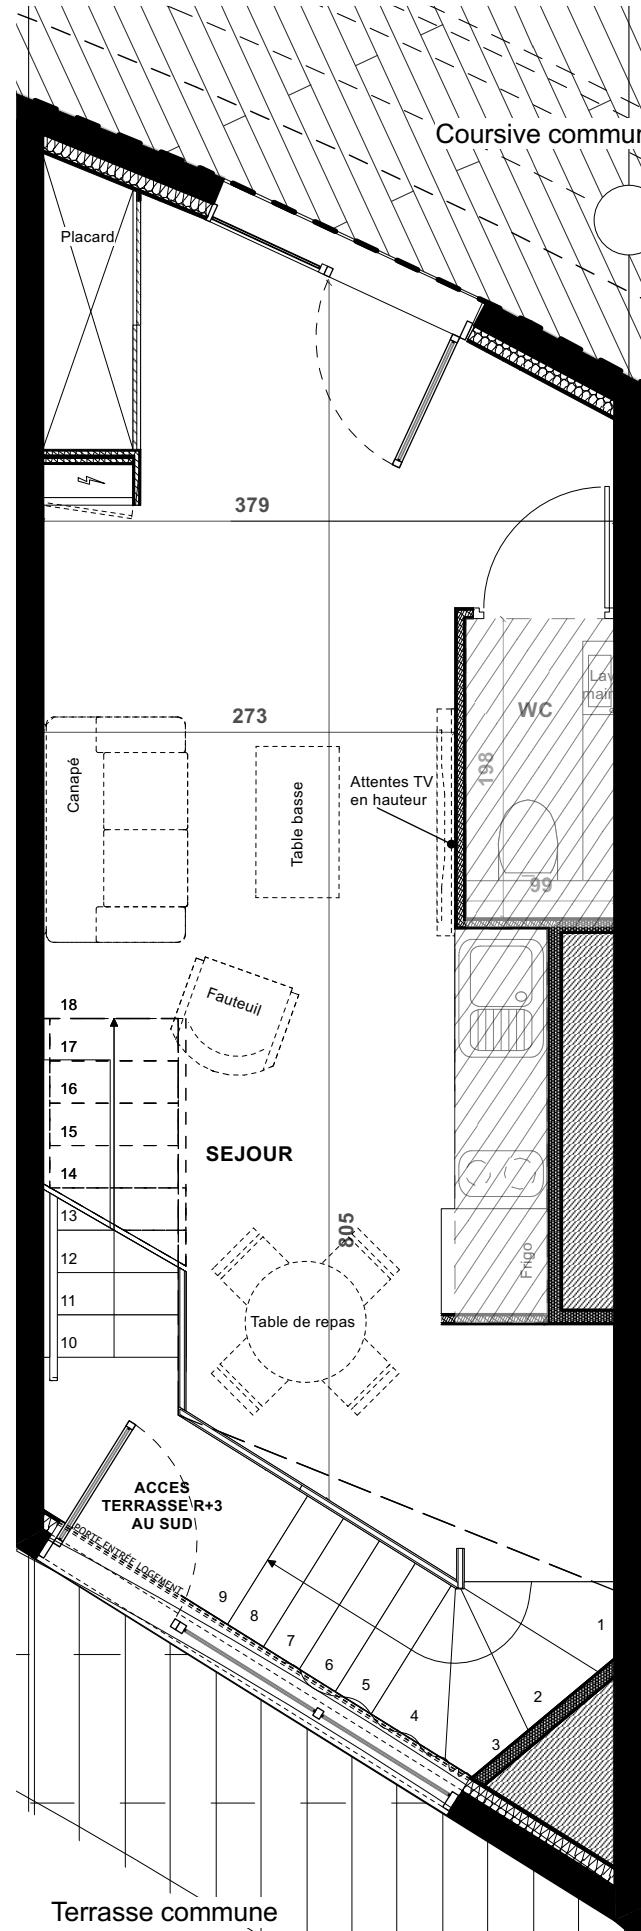




Vibes
Resort

C A P D ' A G D E

VIBES RESORT

Plan de repérage

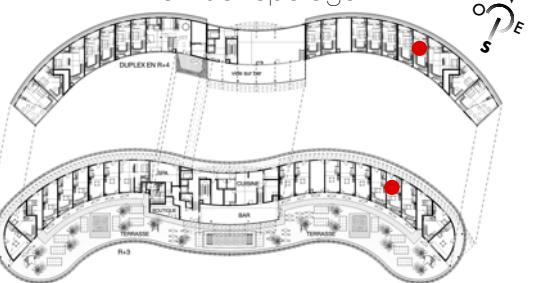

Plan 2

Plan 1

Chambre N°	Niveau	Typologie
312	R+3 & R+4	Suite Duplex

TABLEAU DES SURFACES (placards inclus)

Sejour	25,85 m ²
WC	2,30 m ²
R+3	28,15 m ²
Chambre	20,85 m ²
Salle d'eau	5,20 m ²
WC	2,10 m ²
R+4	28,15 m ²
SURFACE TOTALE	
56,30 m²	

VIBES RESORT

VIBES RESORT
180 rue de Giniesse, 34500 BEZIERS
Téléphone : 04 67 22 12 22



A+ARCHITECTURE

Tout en conservant les caractéristiques essentielles du plan, la société se réserve la possibilité d'y apporter des modifications pour des raisons de constructions ou d'amélioration. Les faux-plafonds et retombées de poutres, emplacements des équipements et gaines techniques, sont figurés à titre indicatif. Les accès extérieurs (terrasse, balcon, loggia) pourront présenter des différences de niveaux pour des raisons techniques. Les surfaces et les cotés des pièces peuvent varier de 5% en fonction des contraintes techniques.

Le mobilier et la kitchenette ne sont pas fournis et sont simplement représentés à titre indicatif. Ils feront l'objet d'un bon de commande au stade du contrat de réservation.

PLAN DE
COMMERCIALISATION

01/08/2025

INDICE CHANTIER

PLAN DU R+4

LEGENDE

