



# LES TEMPORELLES BONNEVILLE

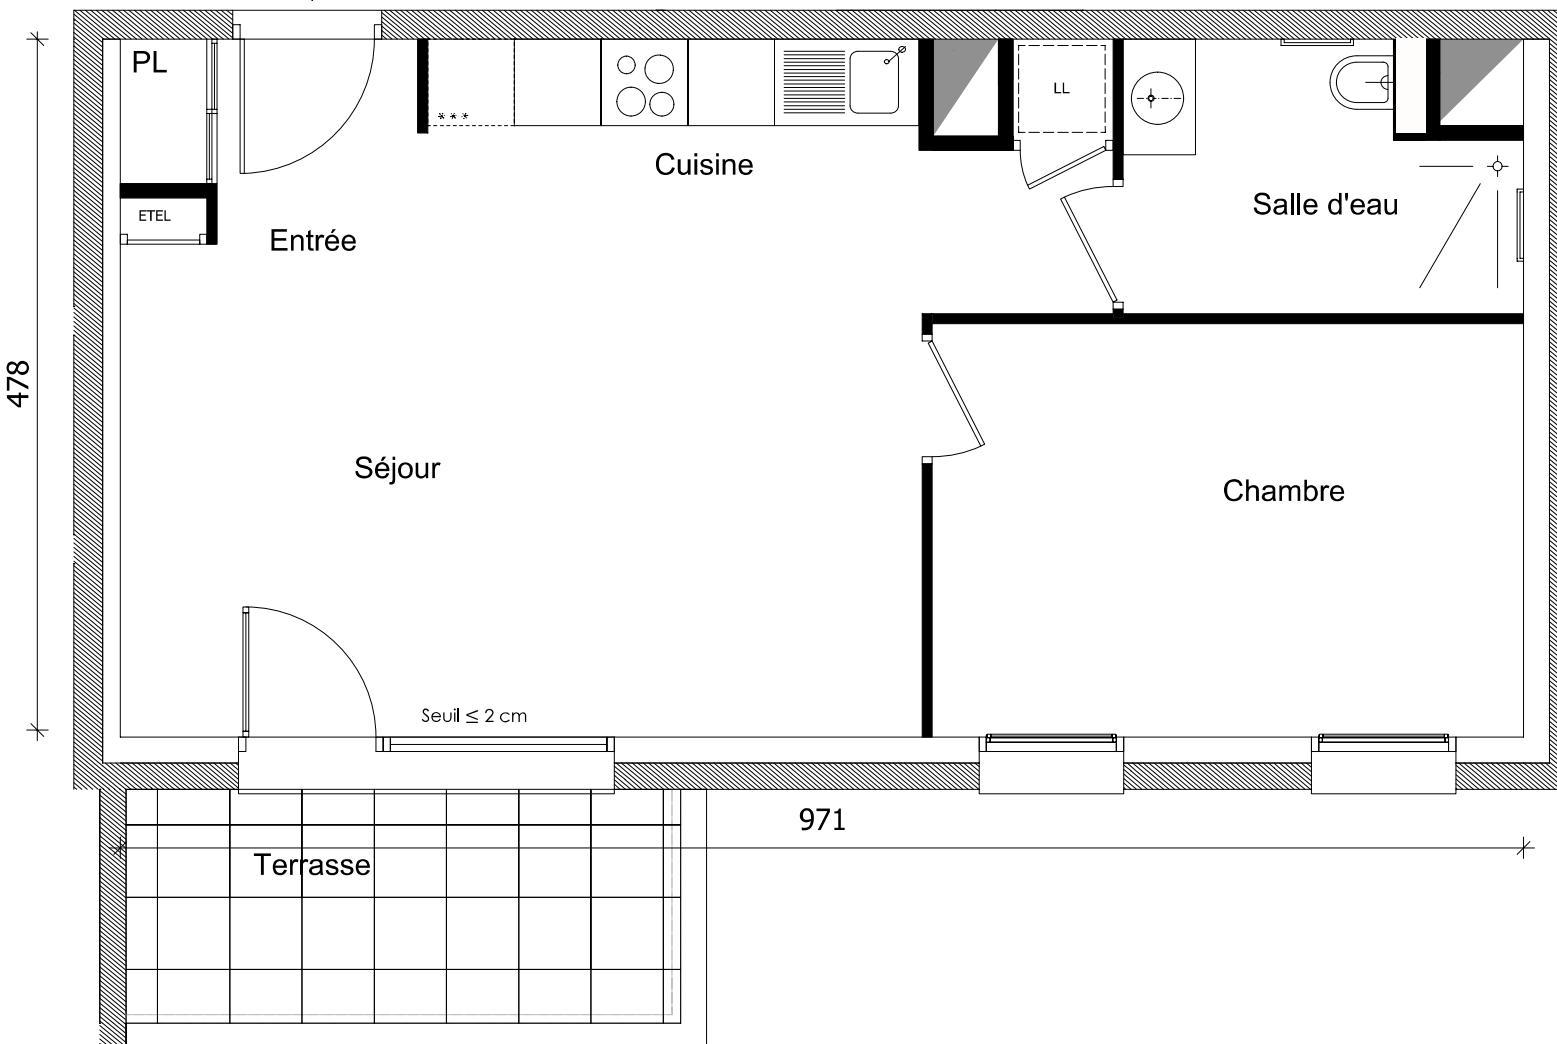

Soffite - Faux plafond

09 Novembre 2023

Le présent document est susceptible de modifications techniques et administratives.  
La hauteur des seuils d'accès aux loggias, terrasses et balcons est liée aux contraintes  
structurelles et aux respect des normes constructives et DTU en vigueur

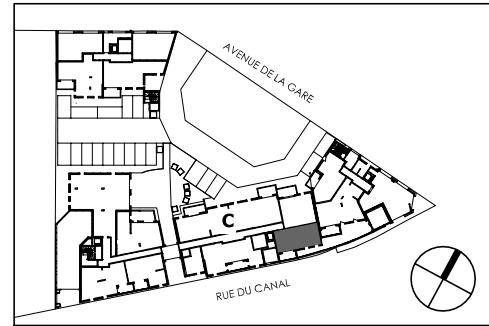

Appartement n° **C36**  
Type **T2**  
Niveau **Rez de chaussée**

Séjour	28.53 m <sup>2</sup>
Chambre	11.71 m <sup>2</sup>
Salle d'eau	4.79 m <sup>2</sup>

Surface habitable	<b>45.03 m<sup>2</sup></b>
Terrasse	6.22 m <sup>2</sup>

La surface des pièces comprend la surface des placards

© ARCH<sup>2</sup>O - ARCHITECTES



URBAN  
HOME

SCCV NOVA BELLA  
URBAN HOME SAVOIES  
237 route de Chavanne  
74330 POISY



GREENCITY

IMMOBILIER

2 Esplanade Compans Caffarelli  
Immeuble 2000 - 31000 TOULOUSE  
TEL: 05 62 27 27 - FAX: 05 61 22 11 79  
[WWW.GREENCITYIMMOBILIER.FR](http://WWW.GREENCITYIMMOBILIER.FR)