
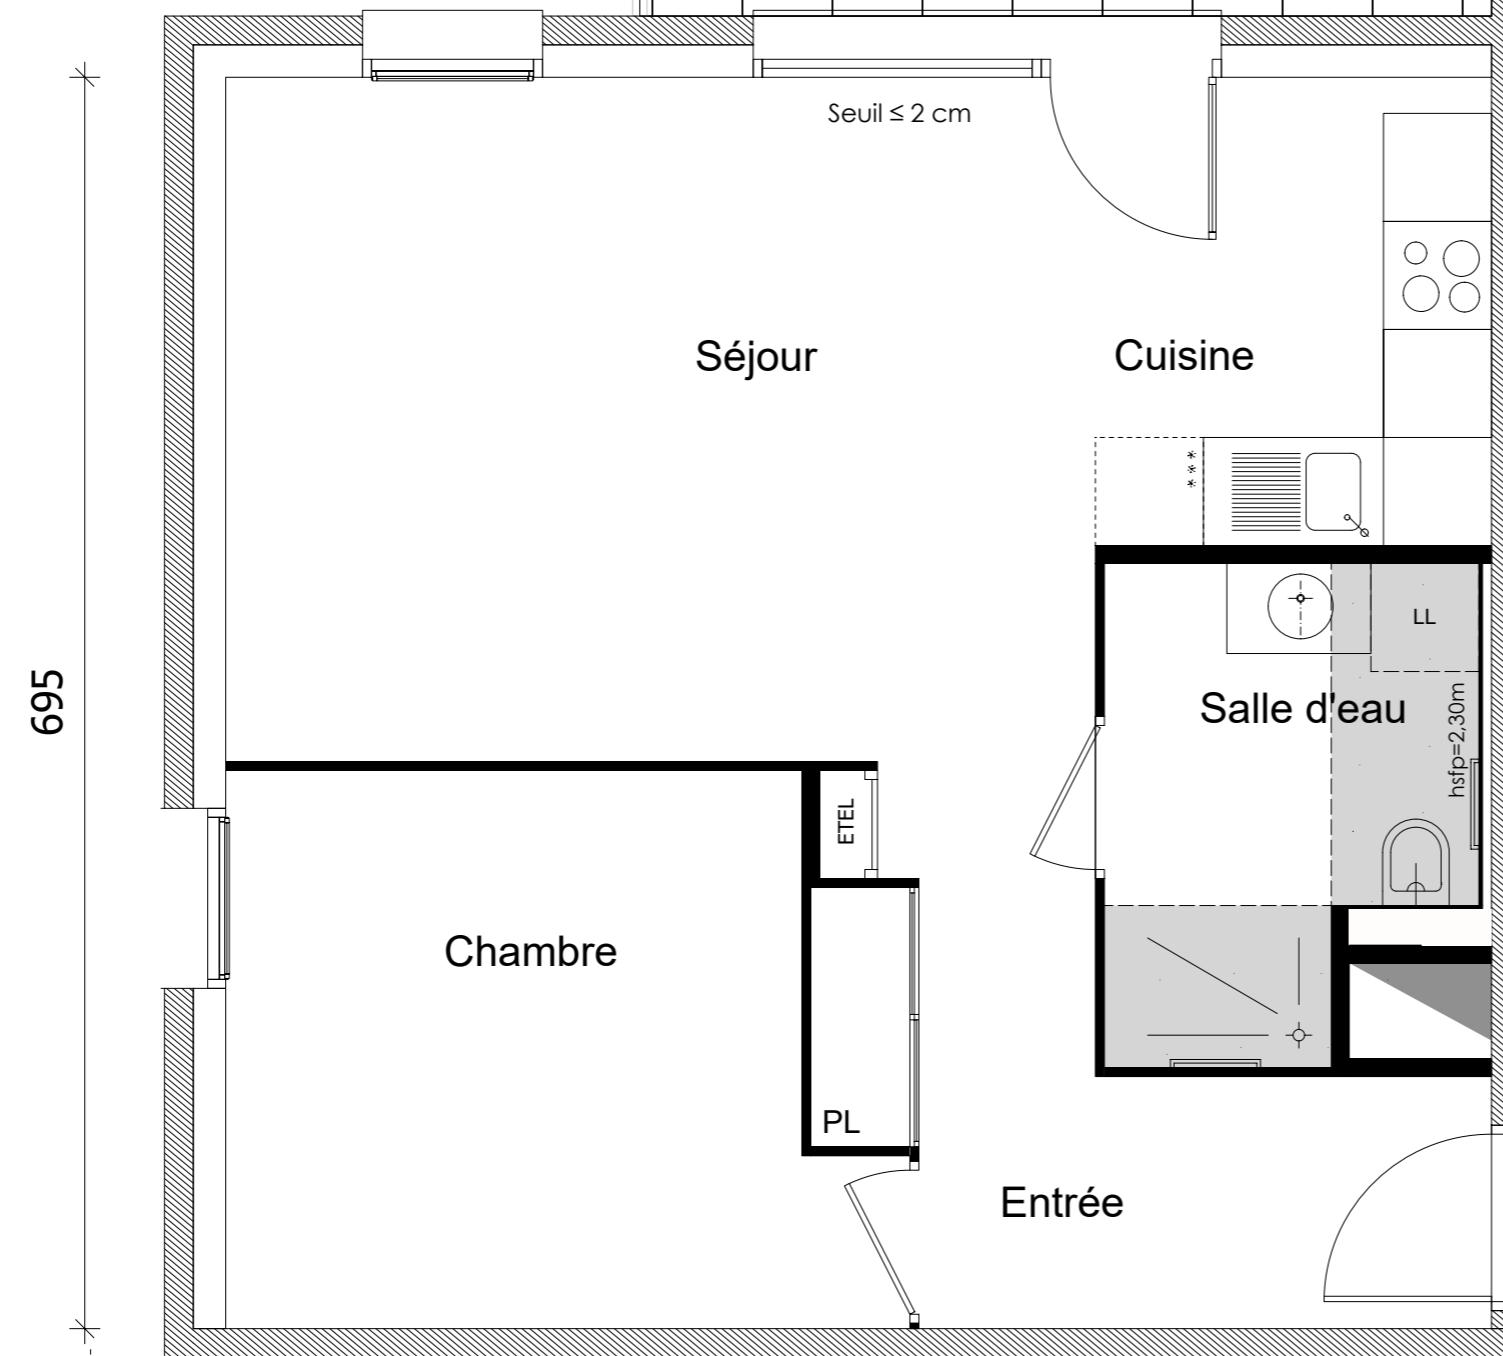


LES TEMPORELLES BONNEVILLE


703

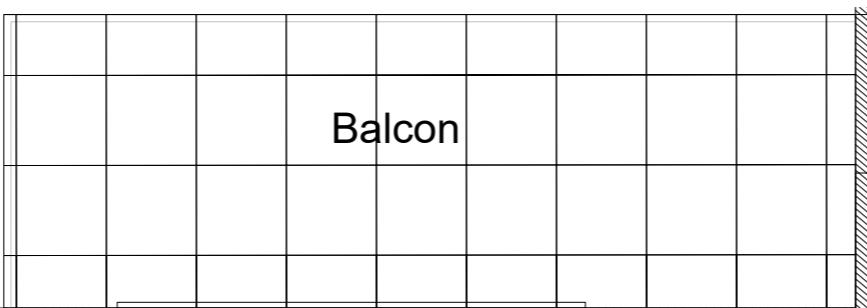

Soffite - Faux plafond

09 Novembre 2023

Le présent document est susceptible de modifications techniques et administratives.
La hauteur des seuils d'accès aux loggias, terrasses et balcons est liée aux contraintes
structurelles et aux respect des normes constructives et DTU en vigueur
Logement évolutif selon l'article 64 de la loi ELAN (LOI n° 2018-1021 du 23 Novembre 2018 portant Evolution du logement, de l'Aménagement et du Numérique

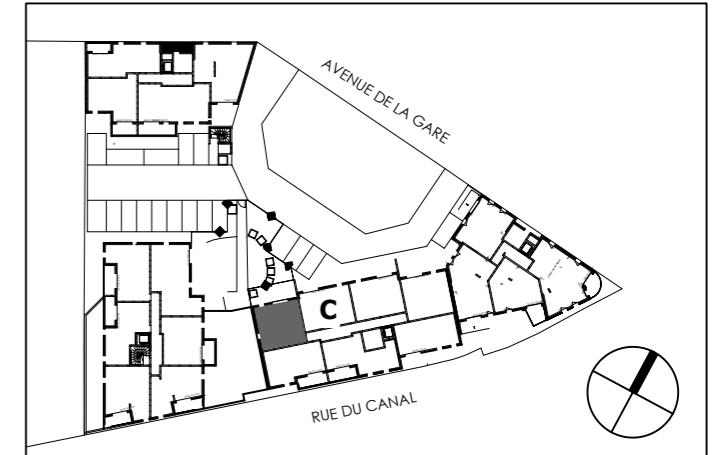

Appartement n°	C40
Type	T2
Niveau	Etage 1
Entrée	7.11 m ²
Séjour	24.08 m ²
Chambre	10.50 m ²
Salle d'eau	5.09 m ²
Surface habitable	46.78 m²
Balcon	7.71 m ²

La surface des pièces comprend la surface des placards

— ◌ ARCH²O —
ARCHITECTES



SCCV NOVA BELLA
URBAN HOME SAVOIES
237 route de Chavanne
74330 POISY

2 Esplanade Compans Caffarelli
Immeuble 2000 - 31000 TOULOUSE
TEL: 05 62 27 27 - FAX: 05 61 22 11 79
WWW.GREENCITYIMMOBILIER.FR