



LES TEMPORELLES BONNEVILLE

733

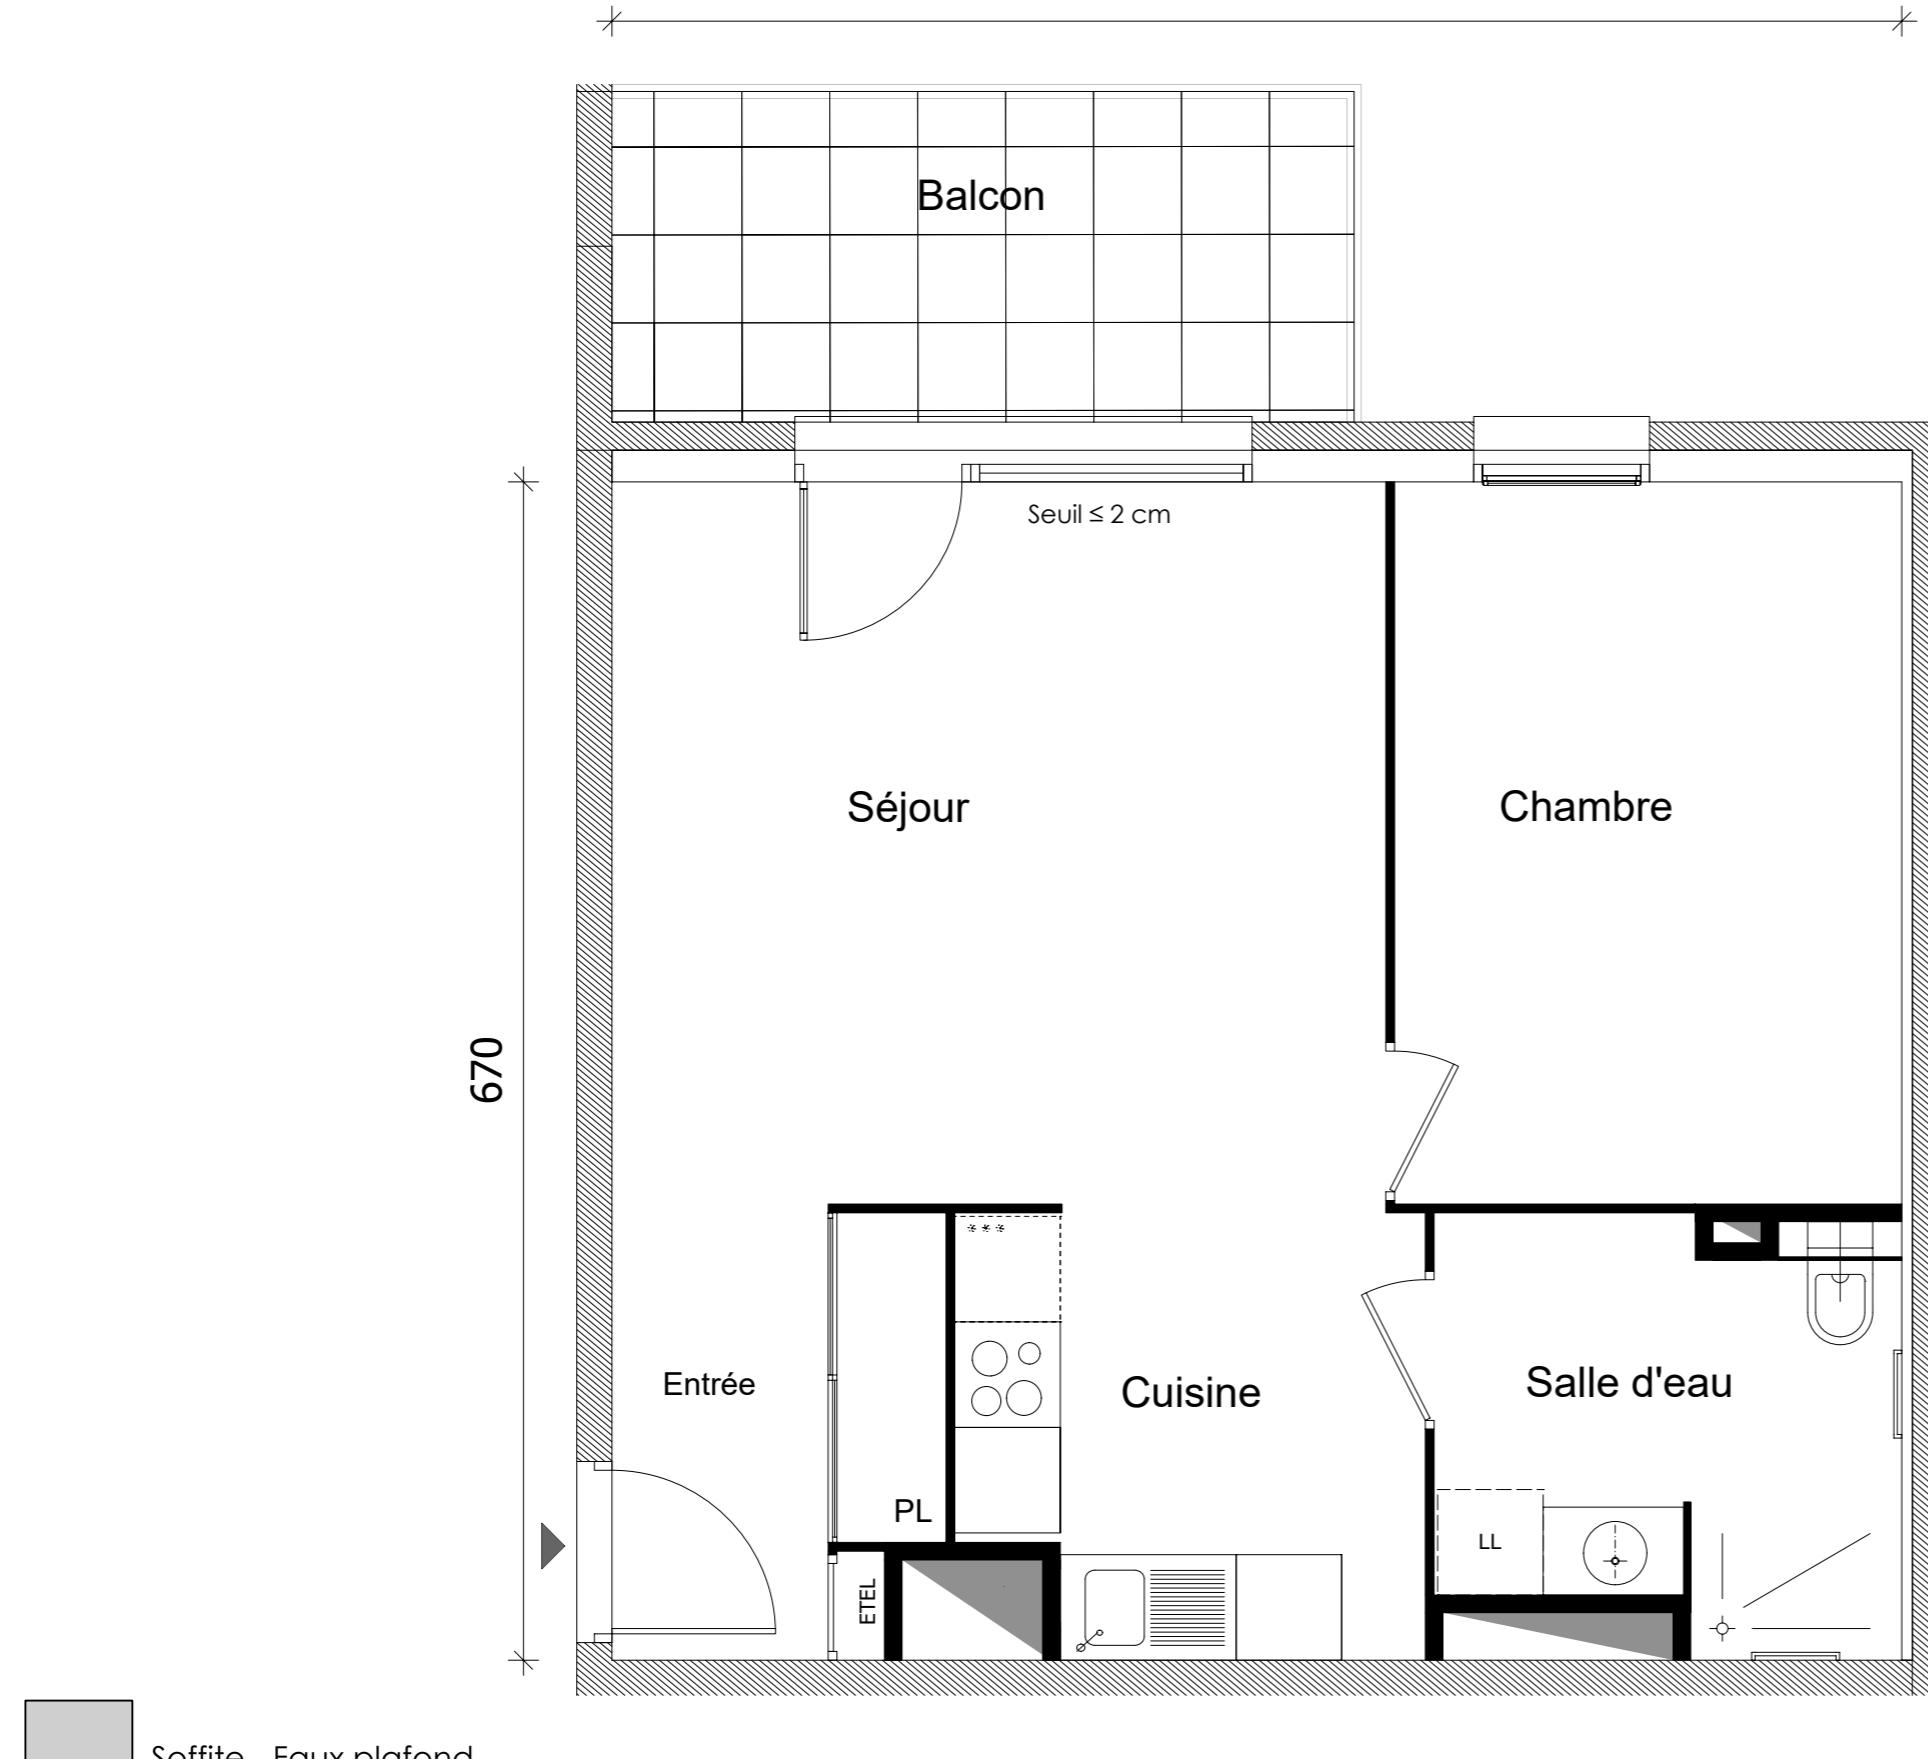

06 Novembre 2023

Le présent document est susceptible de modifications techniques et administratives.
La hauteur des seuils d'accès aux loggias, terrasses et balcons est liée aux contraintes structurelles et aux respect des normes constructives et DTU en vigueur

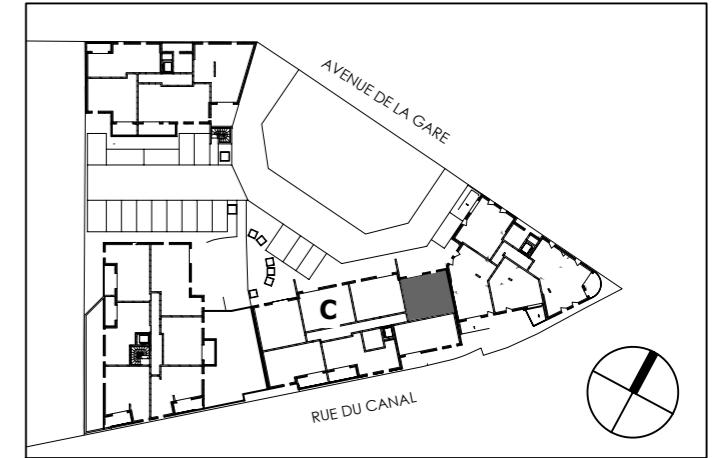

Appartement n° **C43**
Type **T2**
Niveau
Etage 1

Entrée-Séjour-Cuisine	28.91 m ²
Chambre	11.84 m ²
Salle d'eau	5.89 m ²

Surface habitable	46.64 m²
Balcon	7.93 m ²

La surface des pièces comprend la surface des placards

—  **ARCH²O** —
ARCHITECTES



SCCV NOVA BELLA
URBAN HOMES SAVOIES
237 route de Chavanne
74330 POISY

2 Esplanade Compans Caffarelli
Immeuble 2000 - 31000 TOULOUSE
TEL: 05 62 27 27 - FAX: 05 61 22 11 79
WWW.GREENCITYIMMOBILIER.FR