



LES TEMPORELLES BONNEVILLE

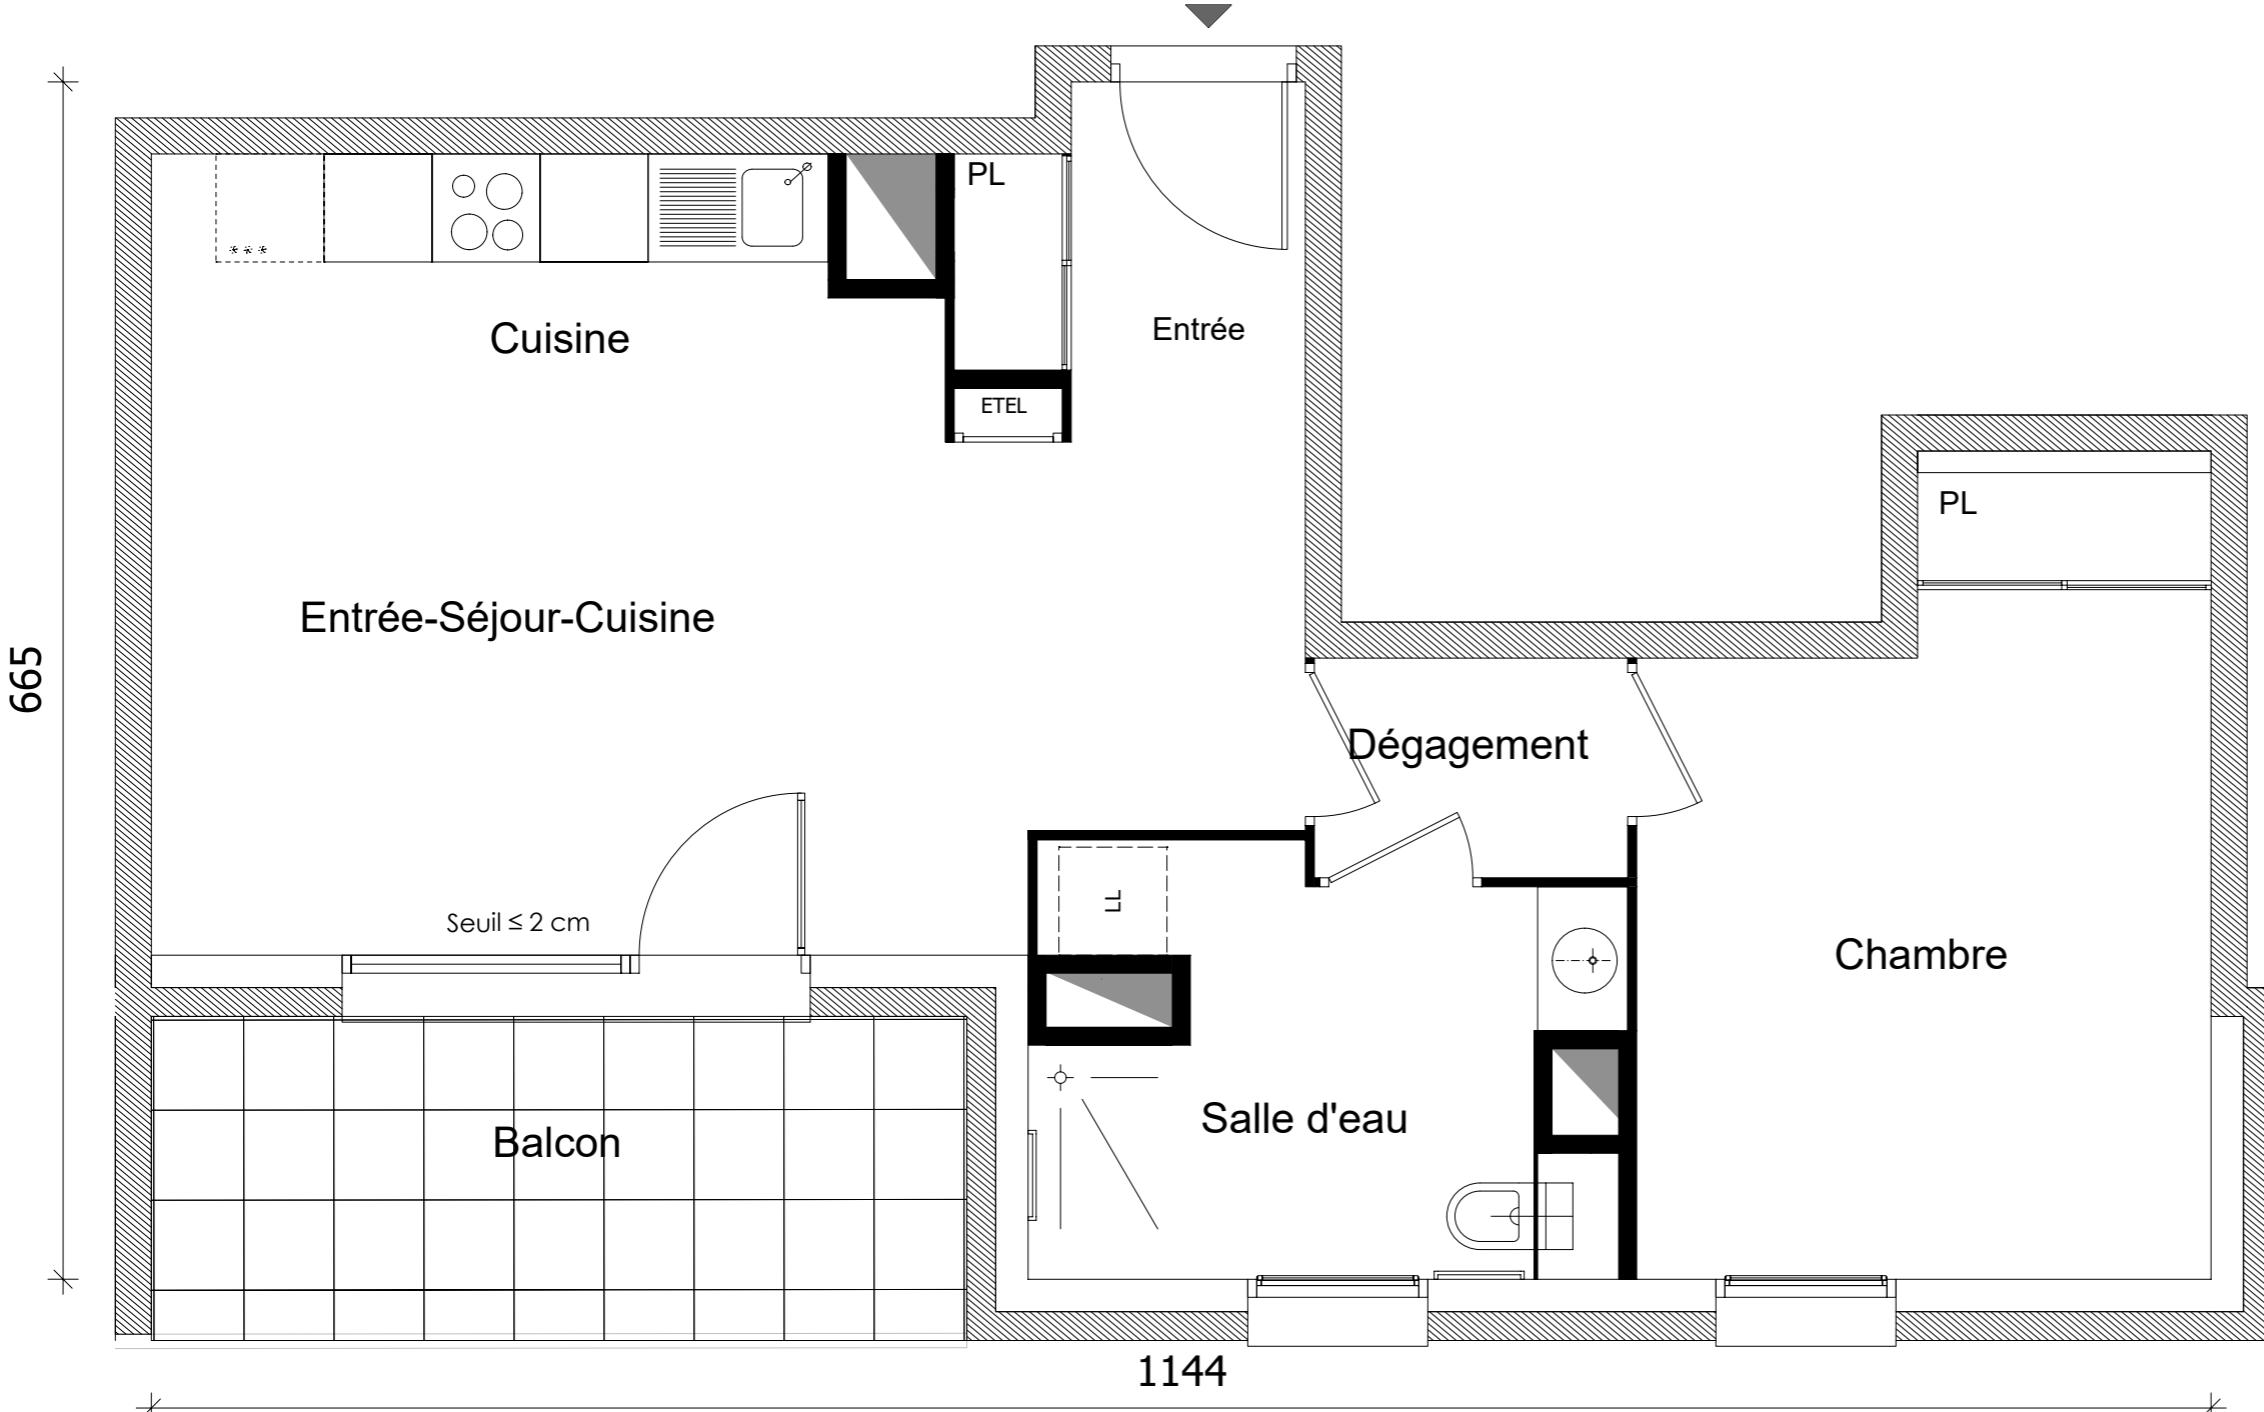

09 Novembre 2023

Soffite - Faux plafond

Le présent document est susceptible de modifications techniques et administratives.
La hauteur des seuils d'accès aux loggias, terrasses et balcons est liée aux contraintes
structurelles et aux respect des normes constructives et DTU en vigueur

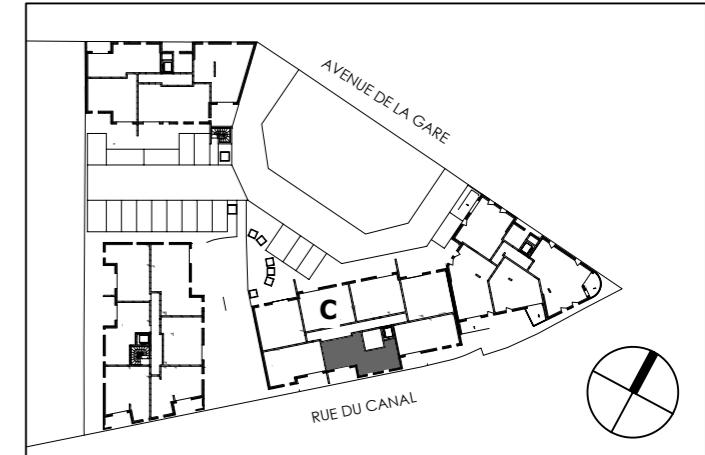

Appartement n° **C45**
Type **T2**
Niveau
Etage 2

Entrée-Séjour-Cuisine	27.06 m ²
Chambre	12.60 m ²
Dégagement	2.12 m ²
Salle d'eau	6.46 m ²

Surface habitable	48.24 m²
Balcon	8.15 m ²

La surface des pièces comprend la surface des placards

ARCH²O
ARCHITECTES

URBAN
HOME

SCCV NOVA BELLA
URBAN HOMES SAVOIES
237 route de Chavanne
74330 POISY

GREENCITY
IMMOBILIER

2 Esplanade Compans Caffarelli
Immeuble 2000 - 31000 TOULOUSE
TEL: 05 62 27 27 - FAX: 05 61 22 11 79
WWW.GREENCITYIMMOBILIER.FR