



LES TEMPORELLES BONNEVILLE

836

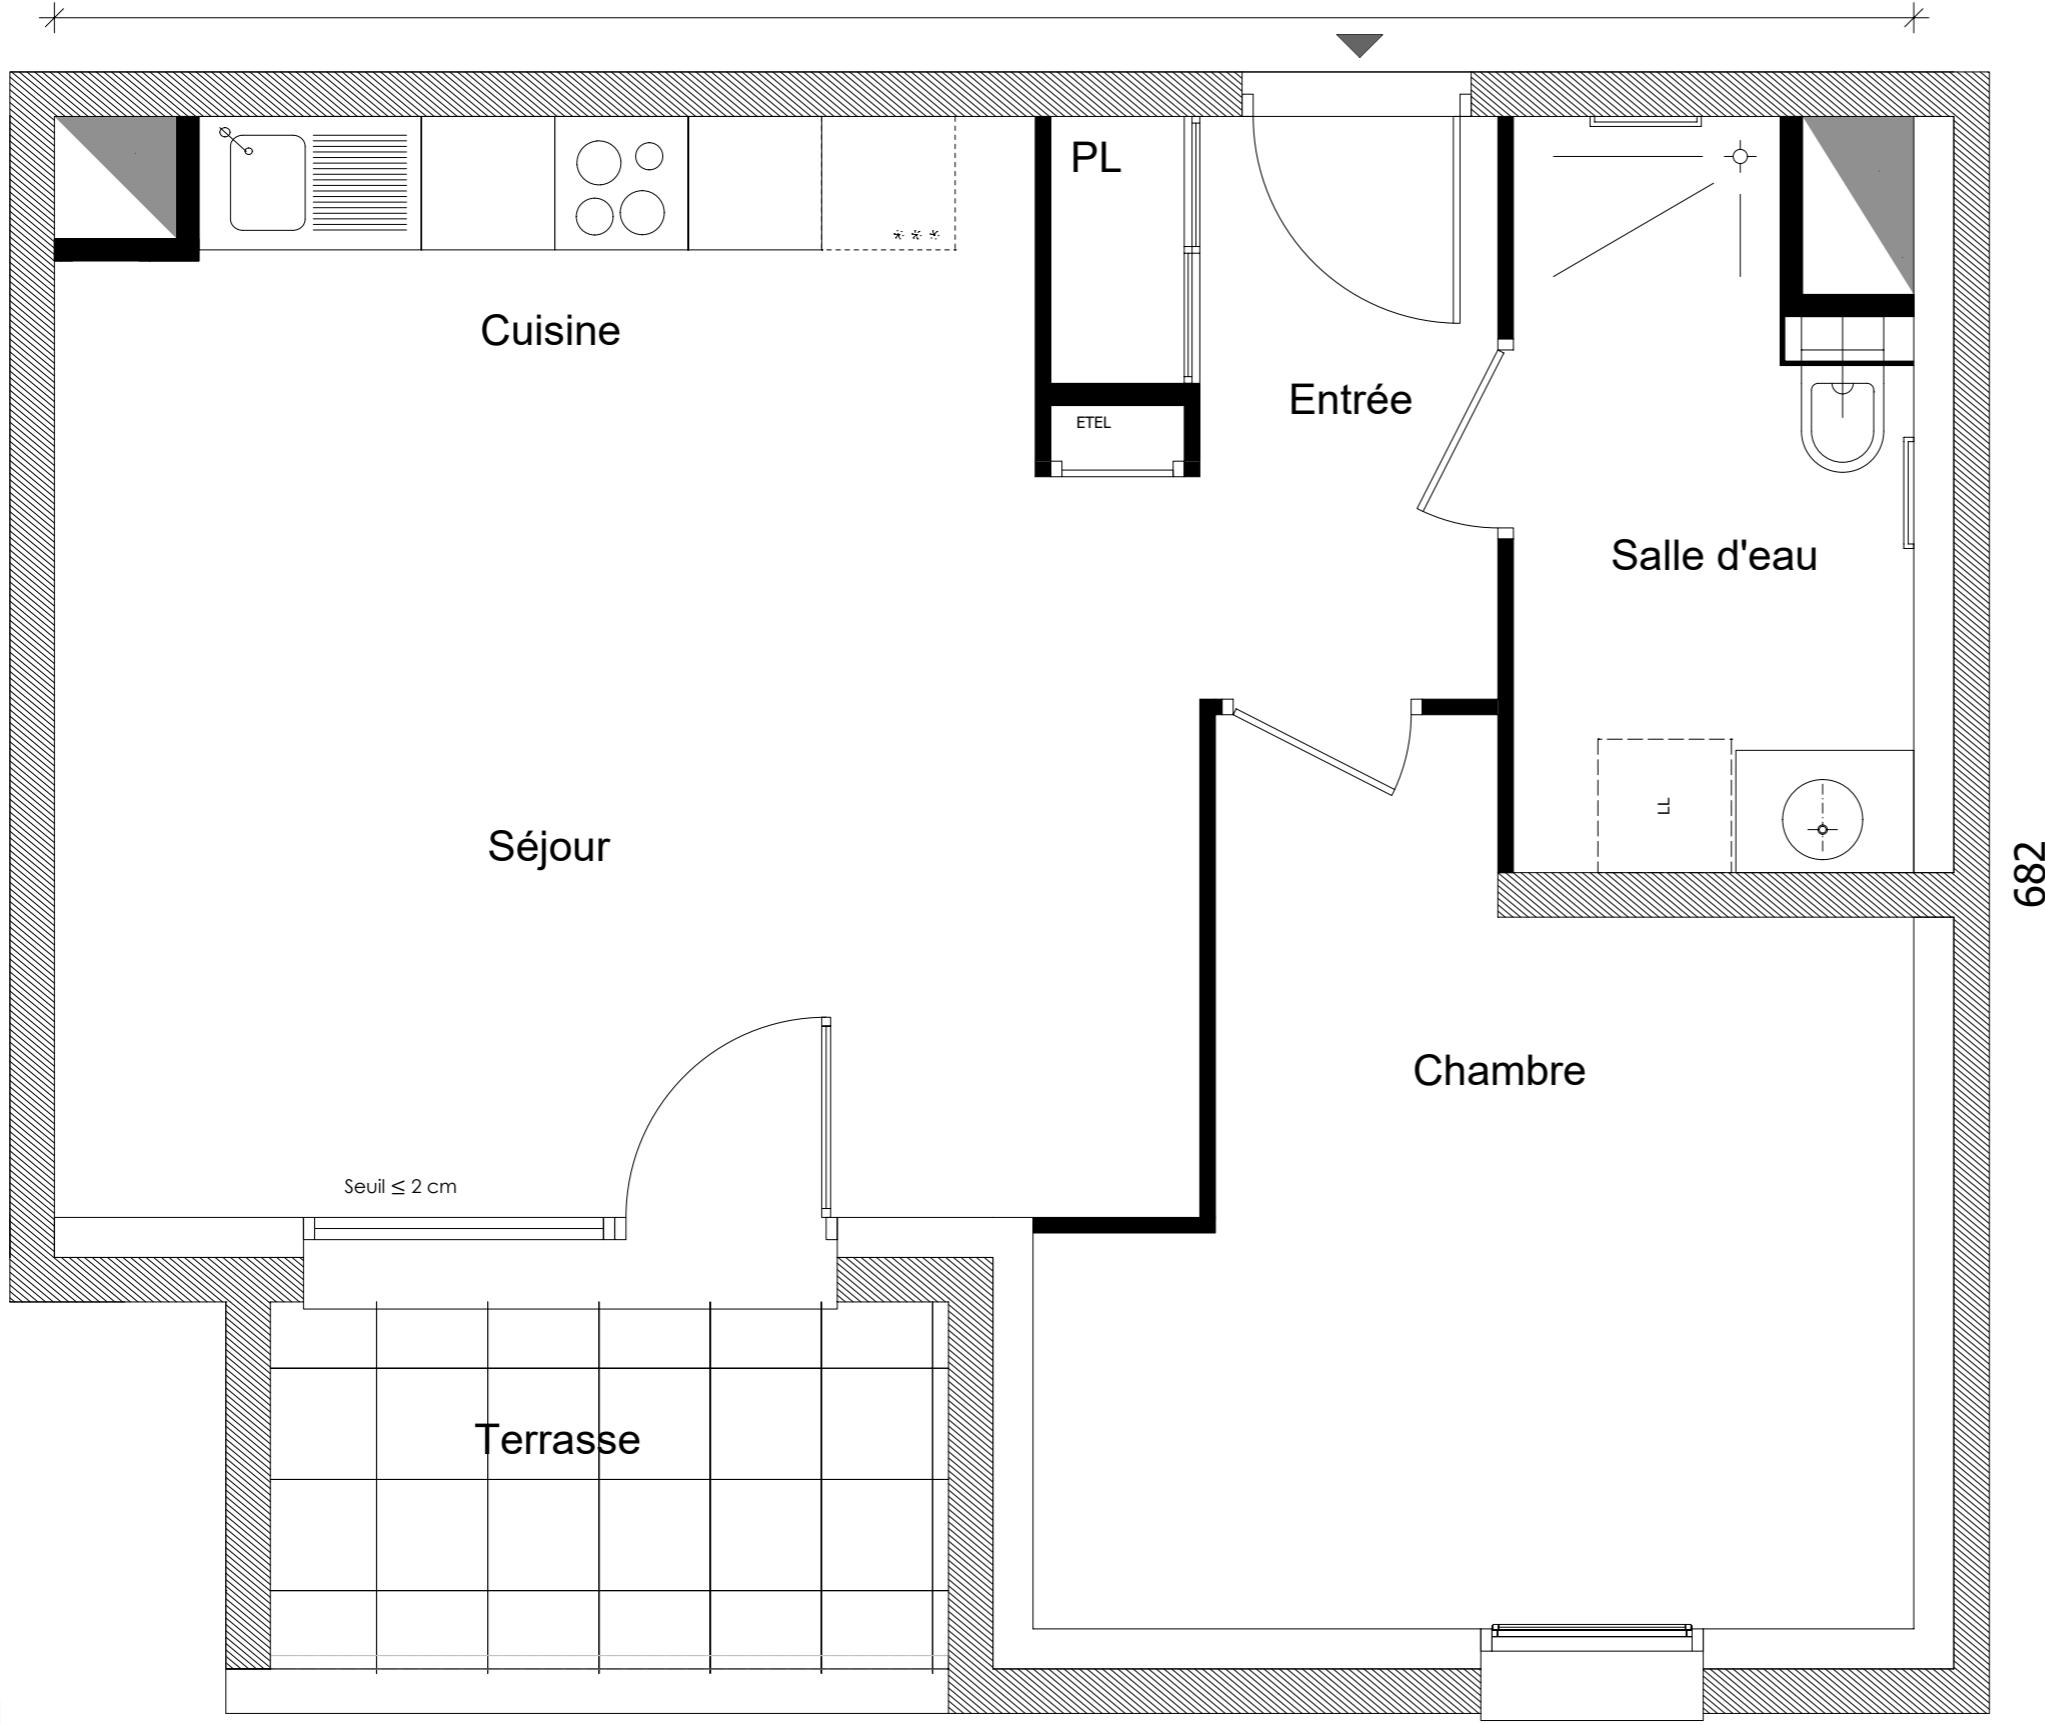

Le présent document est susceptible de modifications techniques et administratives.
La hauteur des seuils d'accès aux loggias, terrasses et balcons est liée aux contraintes
structurelles et aux respect des normes constructives et DTU en vigueur

09 Novembre 2023

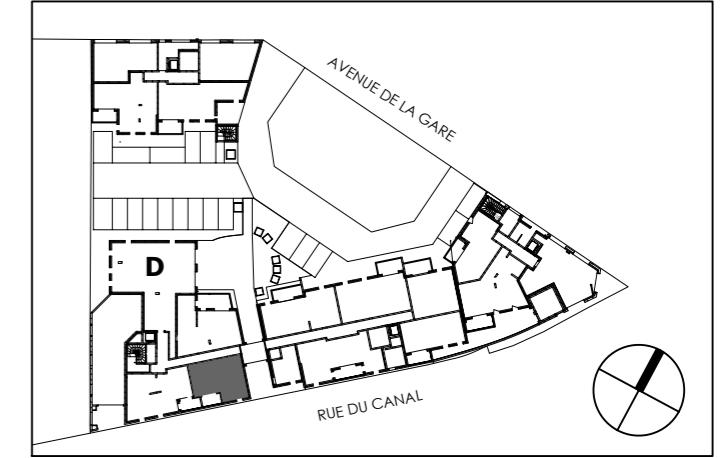

Appartement n° **D62**
Type **T2**
Niveau **Rez de chaussée**

Entrée-Séjour-Cuisine	28.10 m ²
Chambre	12.66 m ²
Salle d'eau	5.45 m ²

Surface habitable	46.21 m²
Terrasse	5.09 m ²

La surface des pièces comprend la surface des placards

ARCH²O
ARCHITECTES

URBAN
HOME

GREENCITY
IMMOBILIER

SCCV NOVA BELLA
URBAN HOME SAVOIES
237 route de Chavanne
74330 POISY

2 Esplanade Compans Caffarelli
Immeuble 2000 - 31000 TOULOUSE
TEL: 05 62 27 27 - FAX: 05 61 22 11 79
WWW.GREENCITYIMMOBILIER.FR