



LES TEMPORELLES BONNEVILLE

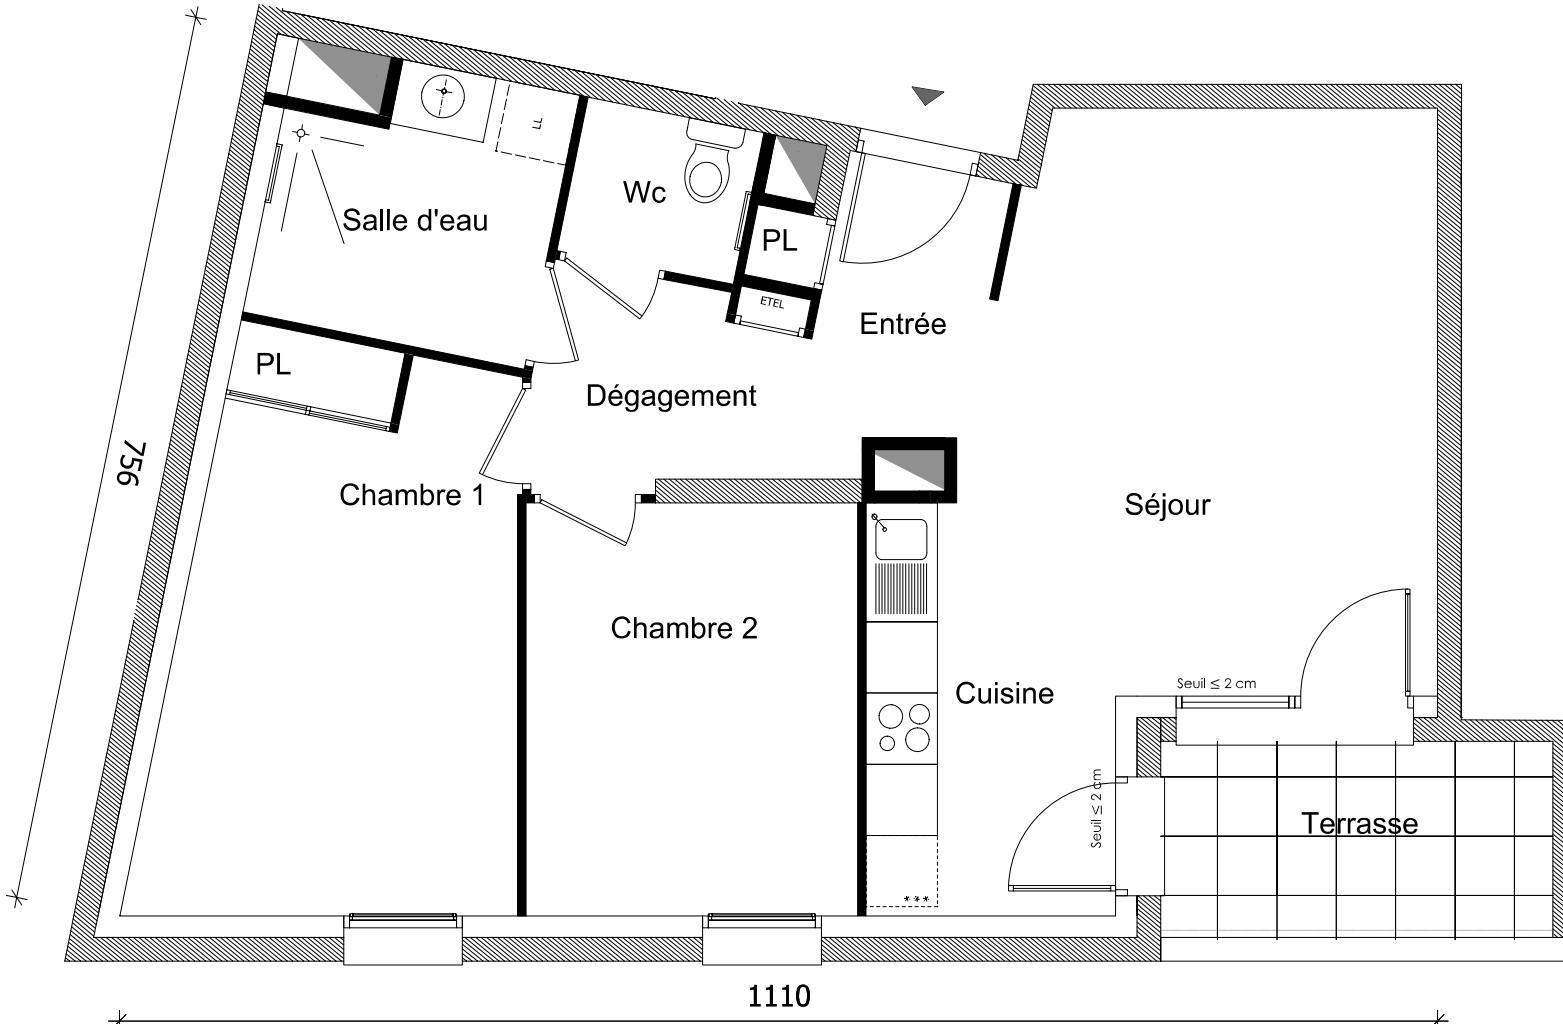

09 Novembre 2023

Le présent document est susceptible de modifications techniques et administratives.
La hauteur des seuils d'accès aux loggias, terrasses et balcons est liée aux contraintes structurelles et aux respect des normes constructives et DTU en vigueur

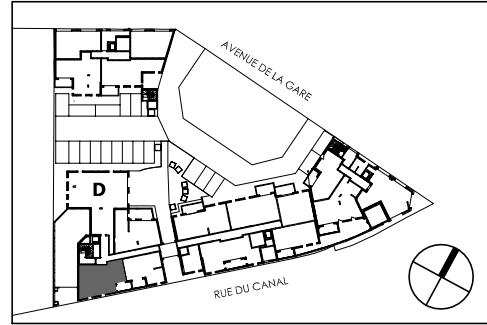

Appartement n° **D63**
Type **T3**
Niveau **Rez de chaussée**

Entrée-Séjour-Cuisine	27.94 m ²
Dégagement	3.65 m ²
Chambre 1	13.58 m ²
Chambre 2	9.71 m ²
Salle d'eau	5.15 m ²
Wc	1.98 m ²

Surface habitable **62.01 m²**
Terrasse **5.51 m²**

La surface des pièces comprend la surface des placards

© **ARCH²O** -
ARCHITECTES

URBAN
HOME

SCCV NOVA BELLA
URBAN HOME SAVOIES
237 route de Chavanne
74330 POISY

GREENCITY
IMMOBILIER

2 Esplanade Compans Caffarelli
Immeuble 2000 - 31.000 TOULOUSE
TEL: 05 62 27 27 - FAX: 05 61 22 11 79
WWW.GREENCITYIMMOBILIER.FR