



PAVILLON FLORA

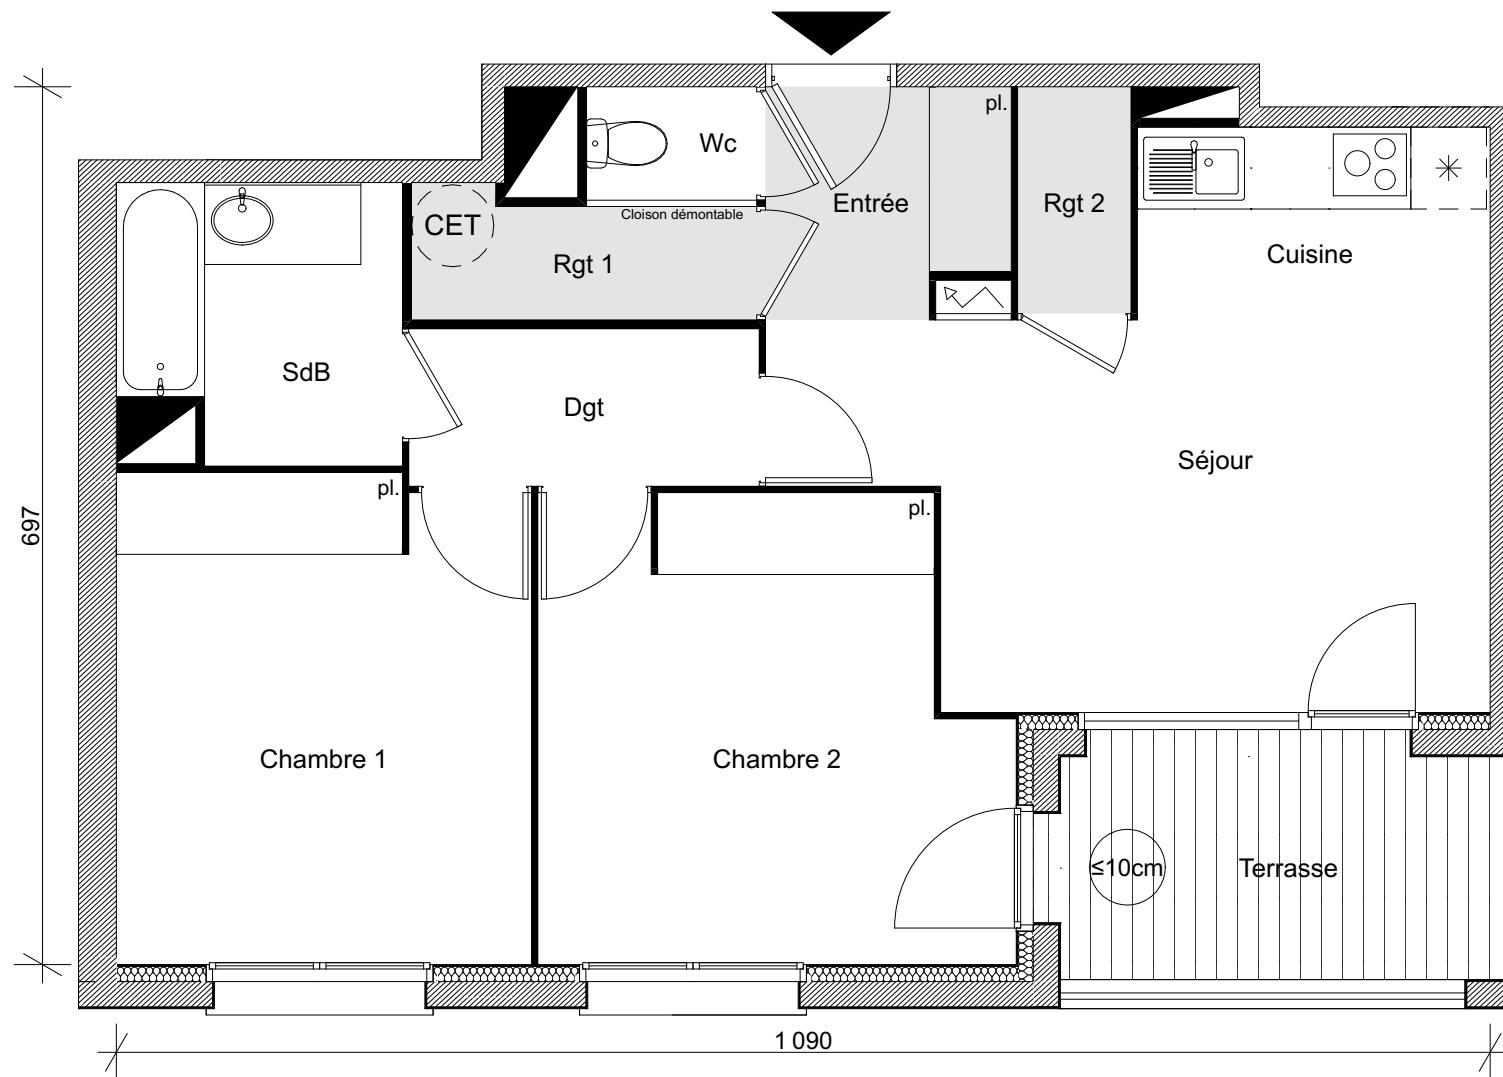

Soffite / Faux Plafond

Le présent document est susceptible de modifications techniques et administratives.
La hauteur des seuils d'accès aux loggias, terrasses et balcons est liée aux contraintes structurelles et aux respect des normes constructives et DTU en vigueur.

31/05/2024

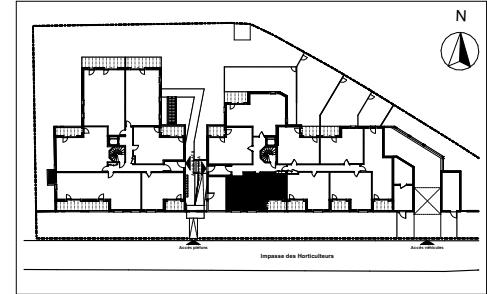

| | |
|---------------------------|----------------------------|
| Bâtiment | |
| Appartement n° | A 08 |
| Type | T3 |
| Niveau | Rez-de-chaussée |
| Entrée / Séjour / Cuisine | 23,07 m ² |
| Chambre 1 | 12,67 m ² |
| Chambre 2 | 13,02 m ² |
| Salle de bain | 4,72 m ² |
| WC | 1,21 m ² |
| Dégagement | 3,48 m ² |
| Rangement 1 | 2,59 m ² |
| Rangement 2 | 1,62 m ² |
| Surface habitable | 62,38 m² |
| Terrasse | 7,06 m ² |

La surface des pièces comprend la surface des placards

SARL d'architecture B, M & B

GREENCITY
IMMOBILIER

NOUS AVONS TANT À CONSTRUIRE
2, ESPLANADE COMPANS CAFFARELLI
IMMEUBLE TOULOUSE 3000 - 31000 TOULOUSE
TÉL. 05 62 27 27 00 FAX 05 61 22 11 79
WWW.GREENCITYIMMOBILIER.FR