
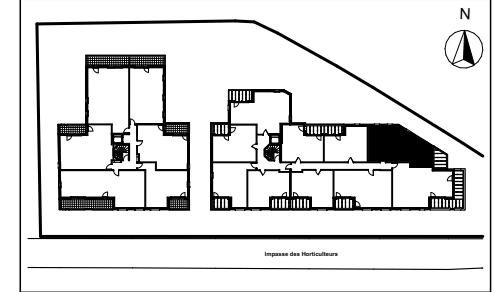


PAVILLON FLORA

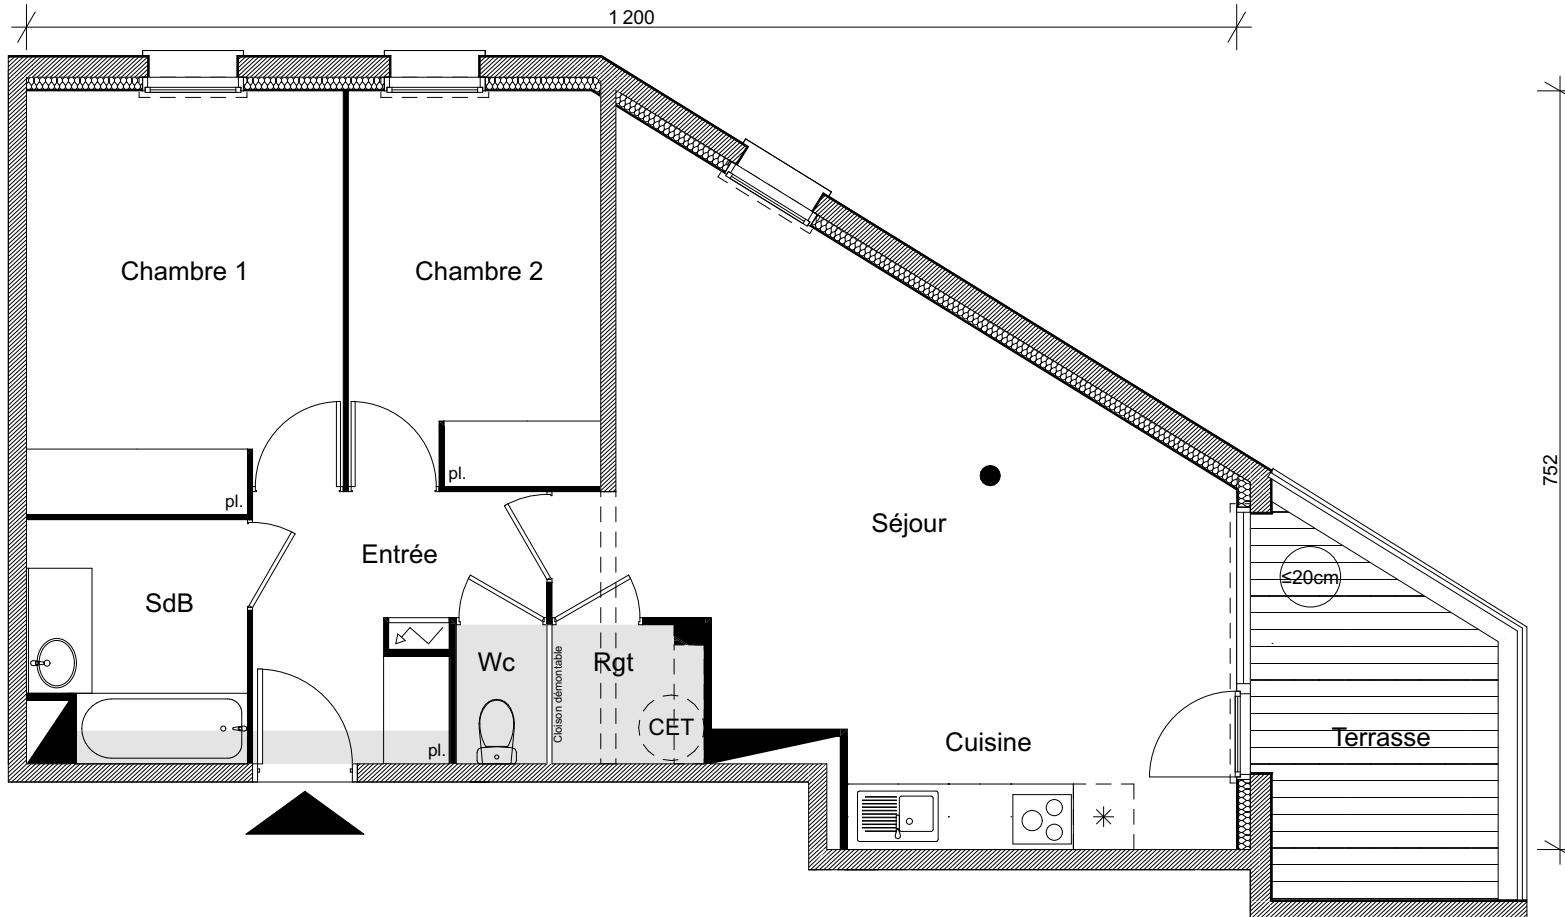

Bâtiment	A
Appartement n°	13
Type	T3
Niveau	1 ^{er} étage
Entrée	6,23 m ²
Séjour / Cuisine	30,99 m ²
Chambre 1	12,92 m ²
Chambre 2	9,79 m ²
Salle de bain	4,96 m ²
WC	1,24 m ²
Rangement	1,62 m ²
Surface habitable	67,75 m²
Terrasse	8,88 m ²

La surface des pièces comprend la surface des placards

SARL d'architecture B, M & B

GREENCITY
IMMOBILIER

NOUS AVONS TANT À CONSTRUIRE

2, ESPLANADE COMPANS CAFFARELLI
IMMEUBLE TOULOUSE 2000 - 31000 TOULOUSE

TÉL. 05 62 27 27 00 FAX 05 61 22 11 79
WWW.GREENCITYIMMOBILIER.FR

Soffite / Faux Plafond

06/01/2025

Le présent document est susceptible de modifications techniques et administratives.
La hauteur des seuils d'accès aux loggias, terrasses et balcons est liée aux contraintes structurelles et au respect des normes constructives et DTU en vigueur.